


Aardla tn 23 krundi detailplaneering

Olemasolev olukord

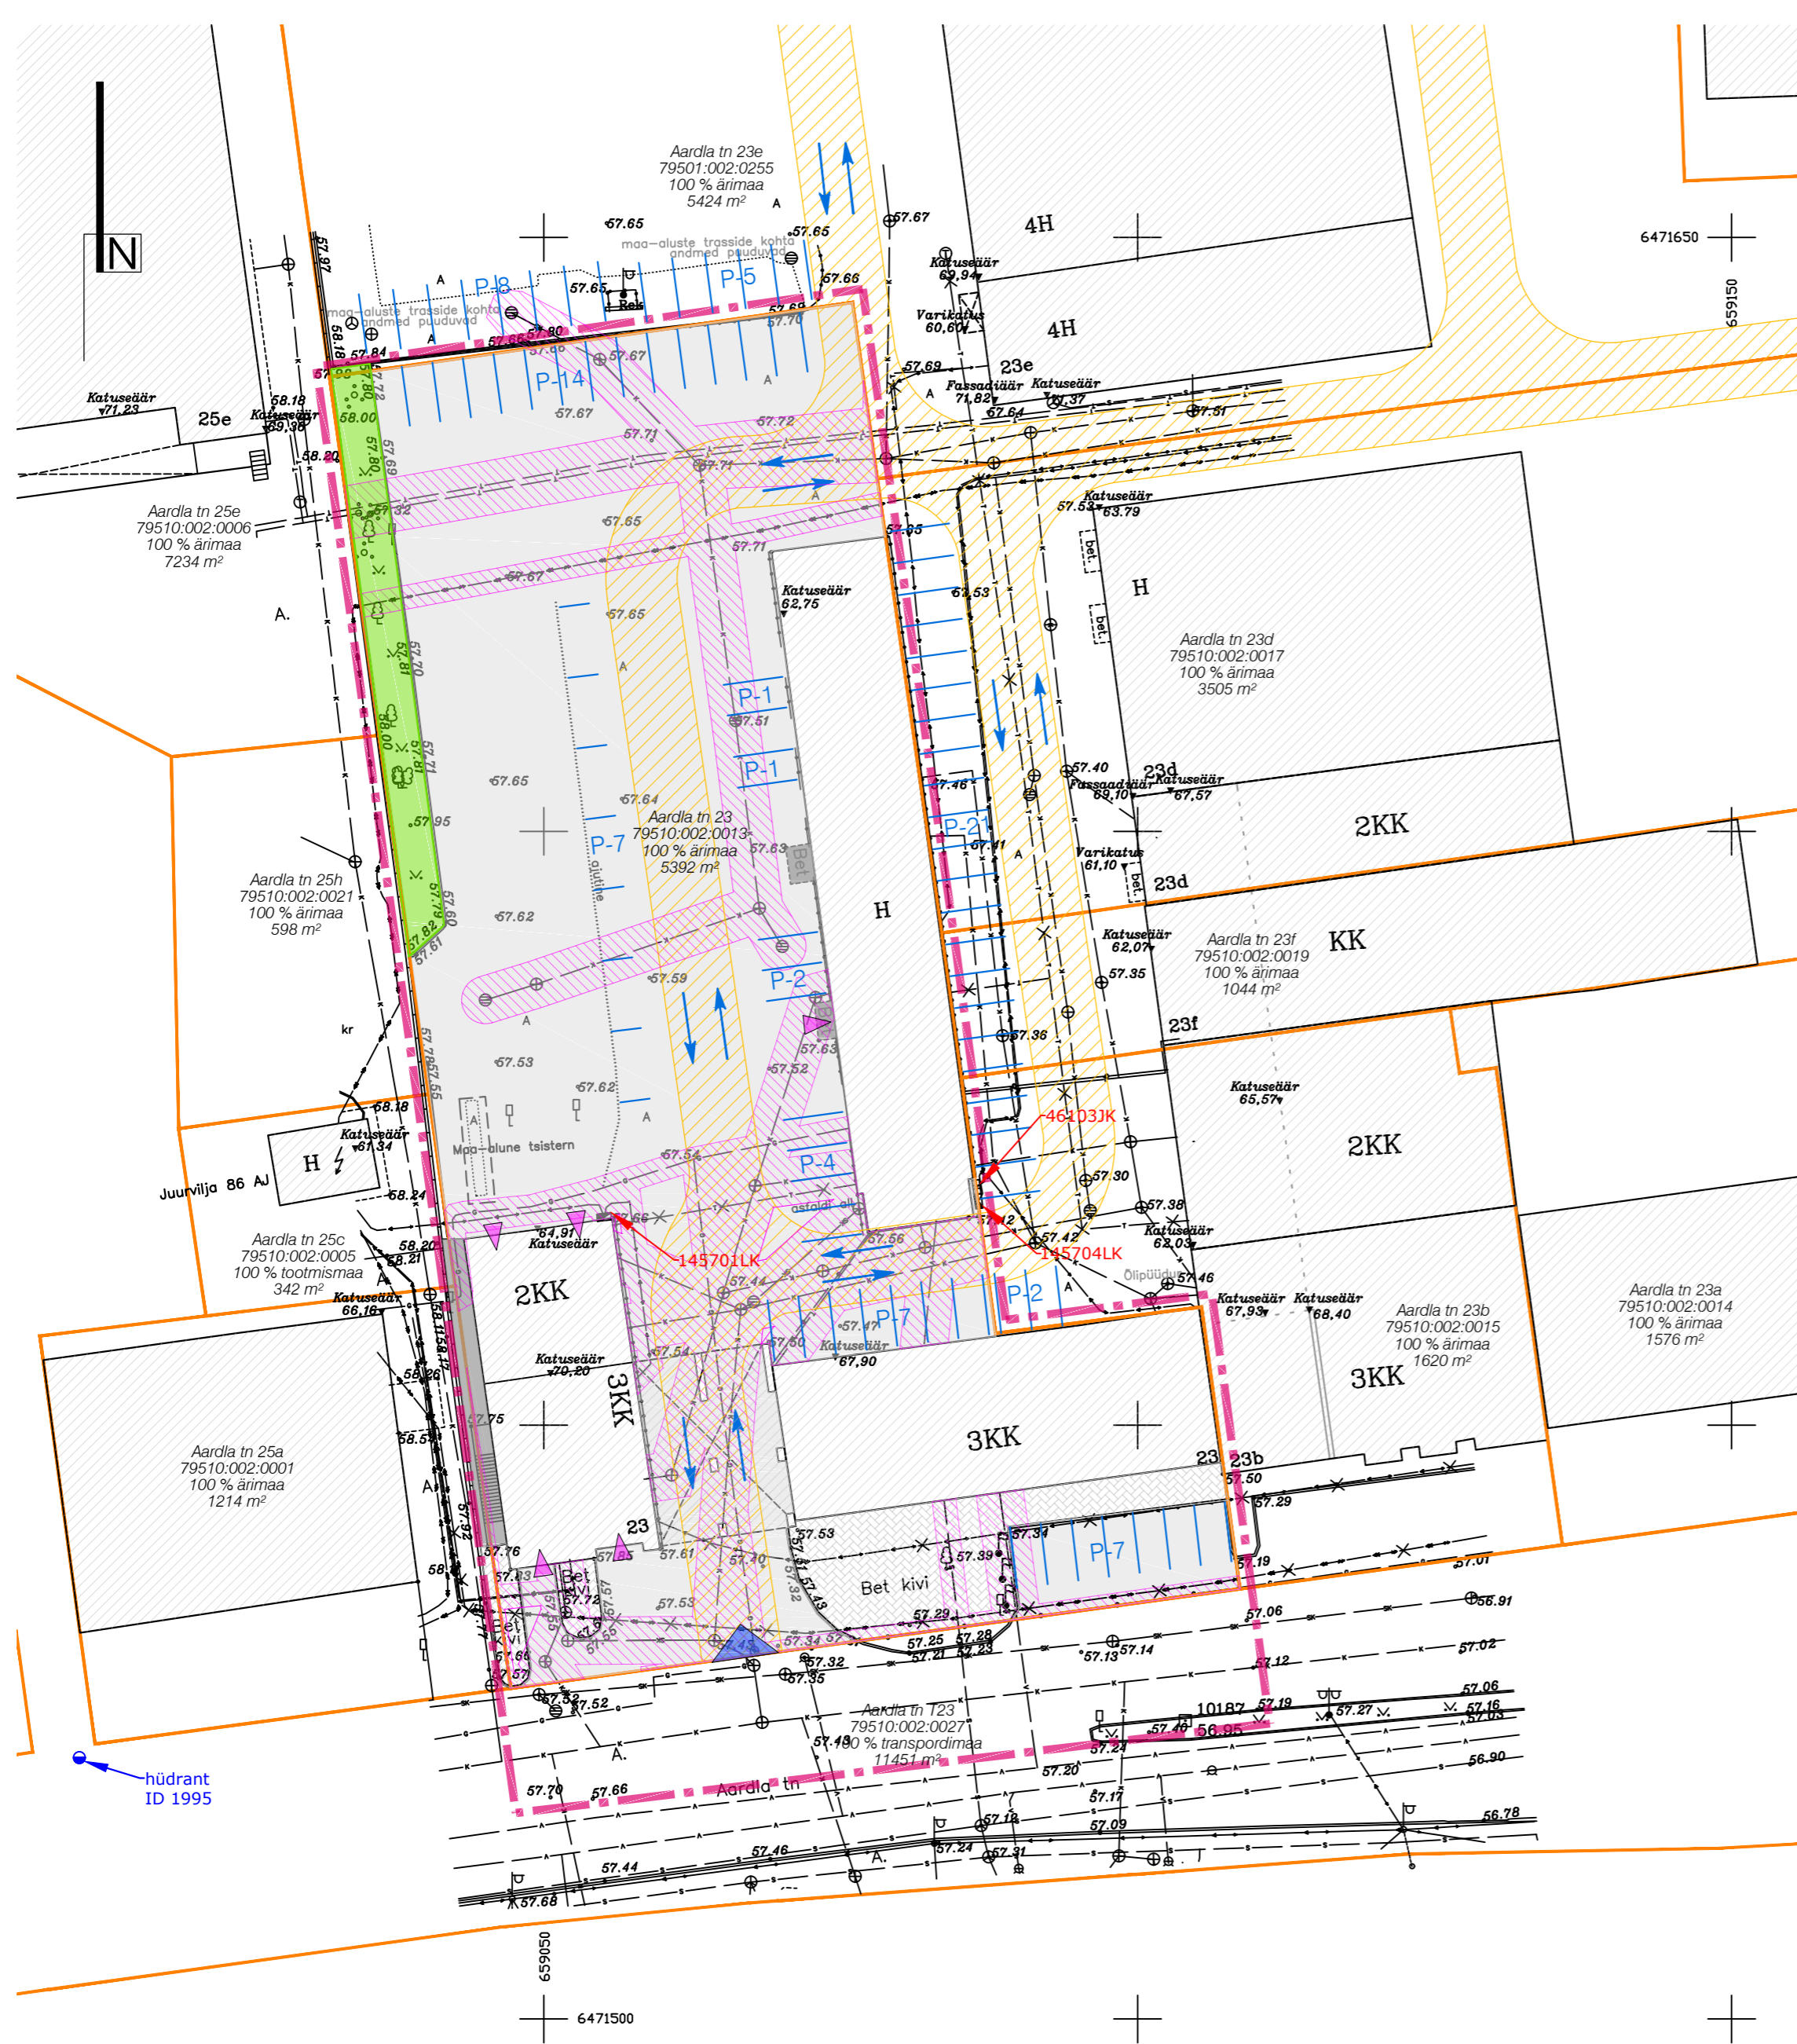


Leppemärgid

- Planeeringuala piir
- Olemasolev katastriüksuse piir
- Olemasolev hoone
- Olemasolev haljasala
- Olemasolev asfaltkattega pind
- Olemasolev kivilisutisega pind
- Olemasolev betoonpind
- Olemasolev juurdepääsuservituut (laius 6 m)
- Tehnovõrkude kaitsevööndi ala
- Olemasolevad sõidukite liiklussuunad
- Juurdepääs planeeringualale, sõidukite sissepääsud hoonetele
- Olemasolevad parkimiskohad ja parkimiskohtade arv
- Kohaliku geodeetilise võrgu punkt nr 10187

Olemasolevad tehnovõrgud

- Veetoru ja -siiber
- ID 1995 Tuletõrje hüdrant tähisega
- Kanalisatsioonitoru ja -kaev
- Sadeveetoru ja -kaev
- Kaugkütetoru ja -kaev
- Kaugkütetoru õhus
- Sidetoru ja -kaev
- Kõrgepingeline elektrikaabel
- Madalpingeline elektrikaabel, liitumiskilp ja elektrikapp
- Jaotuskilbi ja liitumiskilbi tunnused
- Madalpingeline õhuliin ja tänavavalgustuspost (planeeringualast väljas)
- Gaasitoru ja gaasitoru maakraan
- Gaasitoru õhus

Märkused:
 1. Detailplaneeringuala topo-godeetilise alusplaan mõõtkavas 1:500 on koostatud WeW OÜ poolt nov-dets 2019, töö nr GEO-184-19. Koordinaadid L-EST süsteemis, kõrgused EH2000 süsteemis.

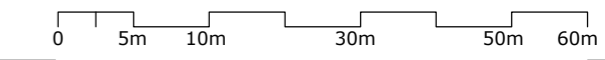

<p>Ruumi Grupp OÜ Mäe 24, 51008 Tartu Reg. nr: 12042771 www.ruumi.ee info@ruumi.ee tel: 56 609 144</p>	Töö nimetus:	Aardla tn 23 krundi detailplaneering		
	Asukoht:	Tartu linn, Ropka linnaosa	Joonis:	Olemasolev olukord
	Planeeringu koostamise korraldaja:	Tartu Linnavalitsus	Töö number:	25.01.2019
	Planeeringu koostamisest huvitatud isik:	Autoveod-Tehnika AS	Mõõtkava:	M 1:500
Ruumilise keskkonna planeerija:	Liisi Ventsel	Joonise nr:	2	
		Formaat:	500x400 mm	
		Kuupäev:	27.01.2021	