


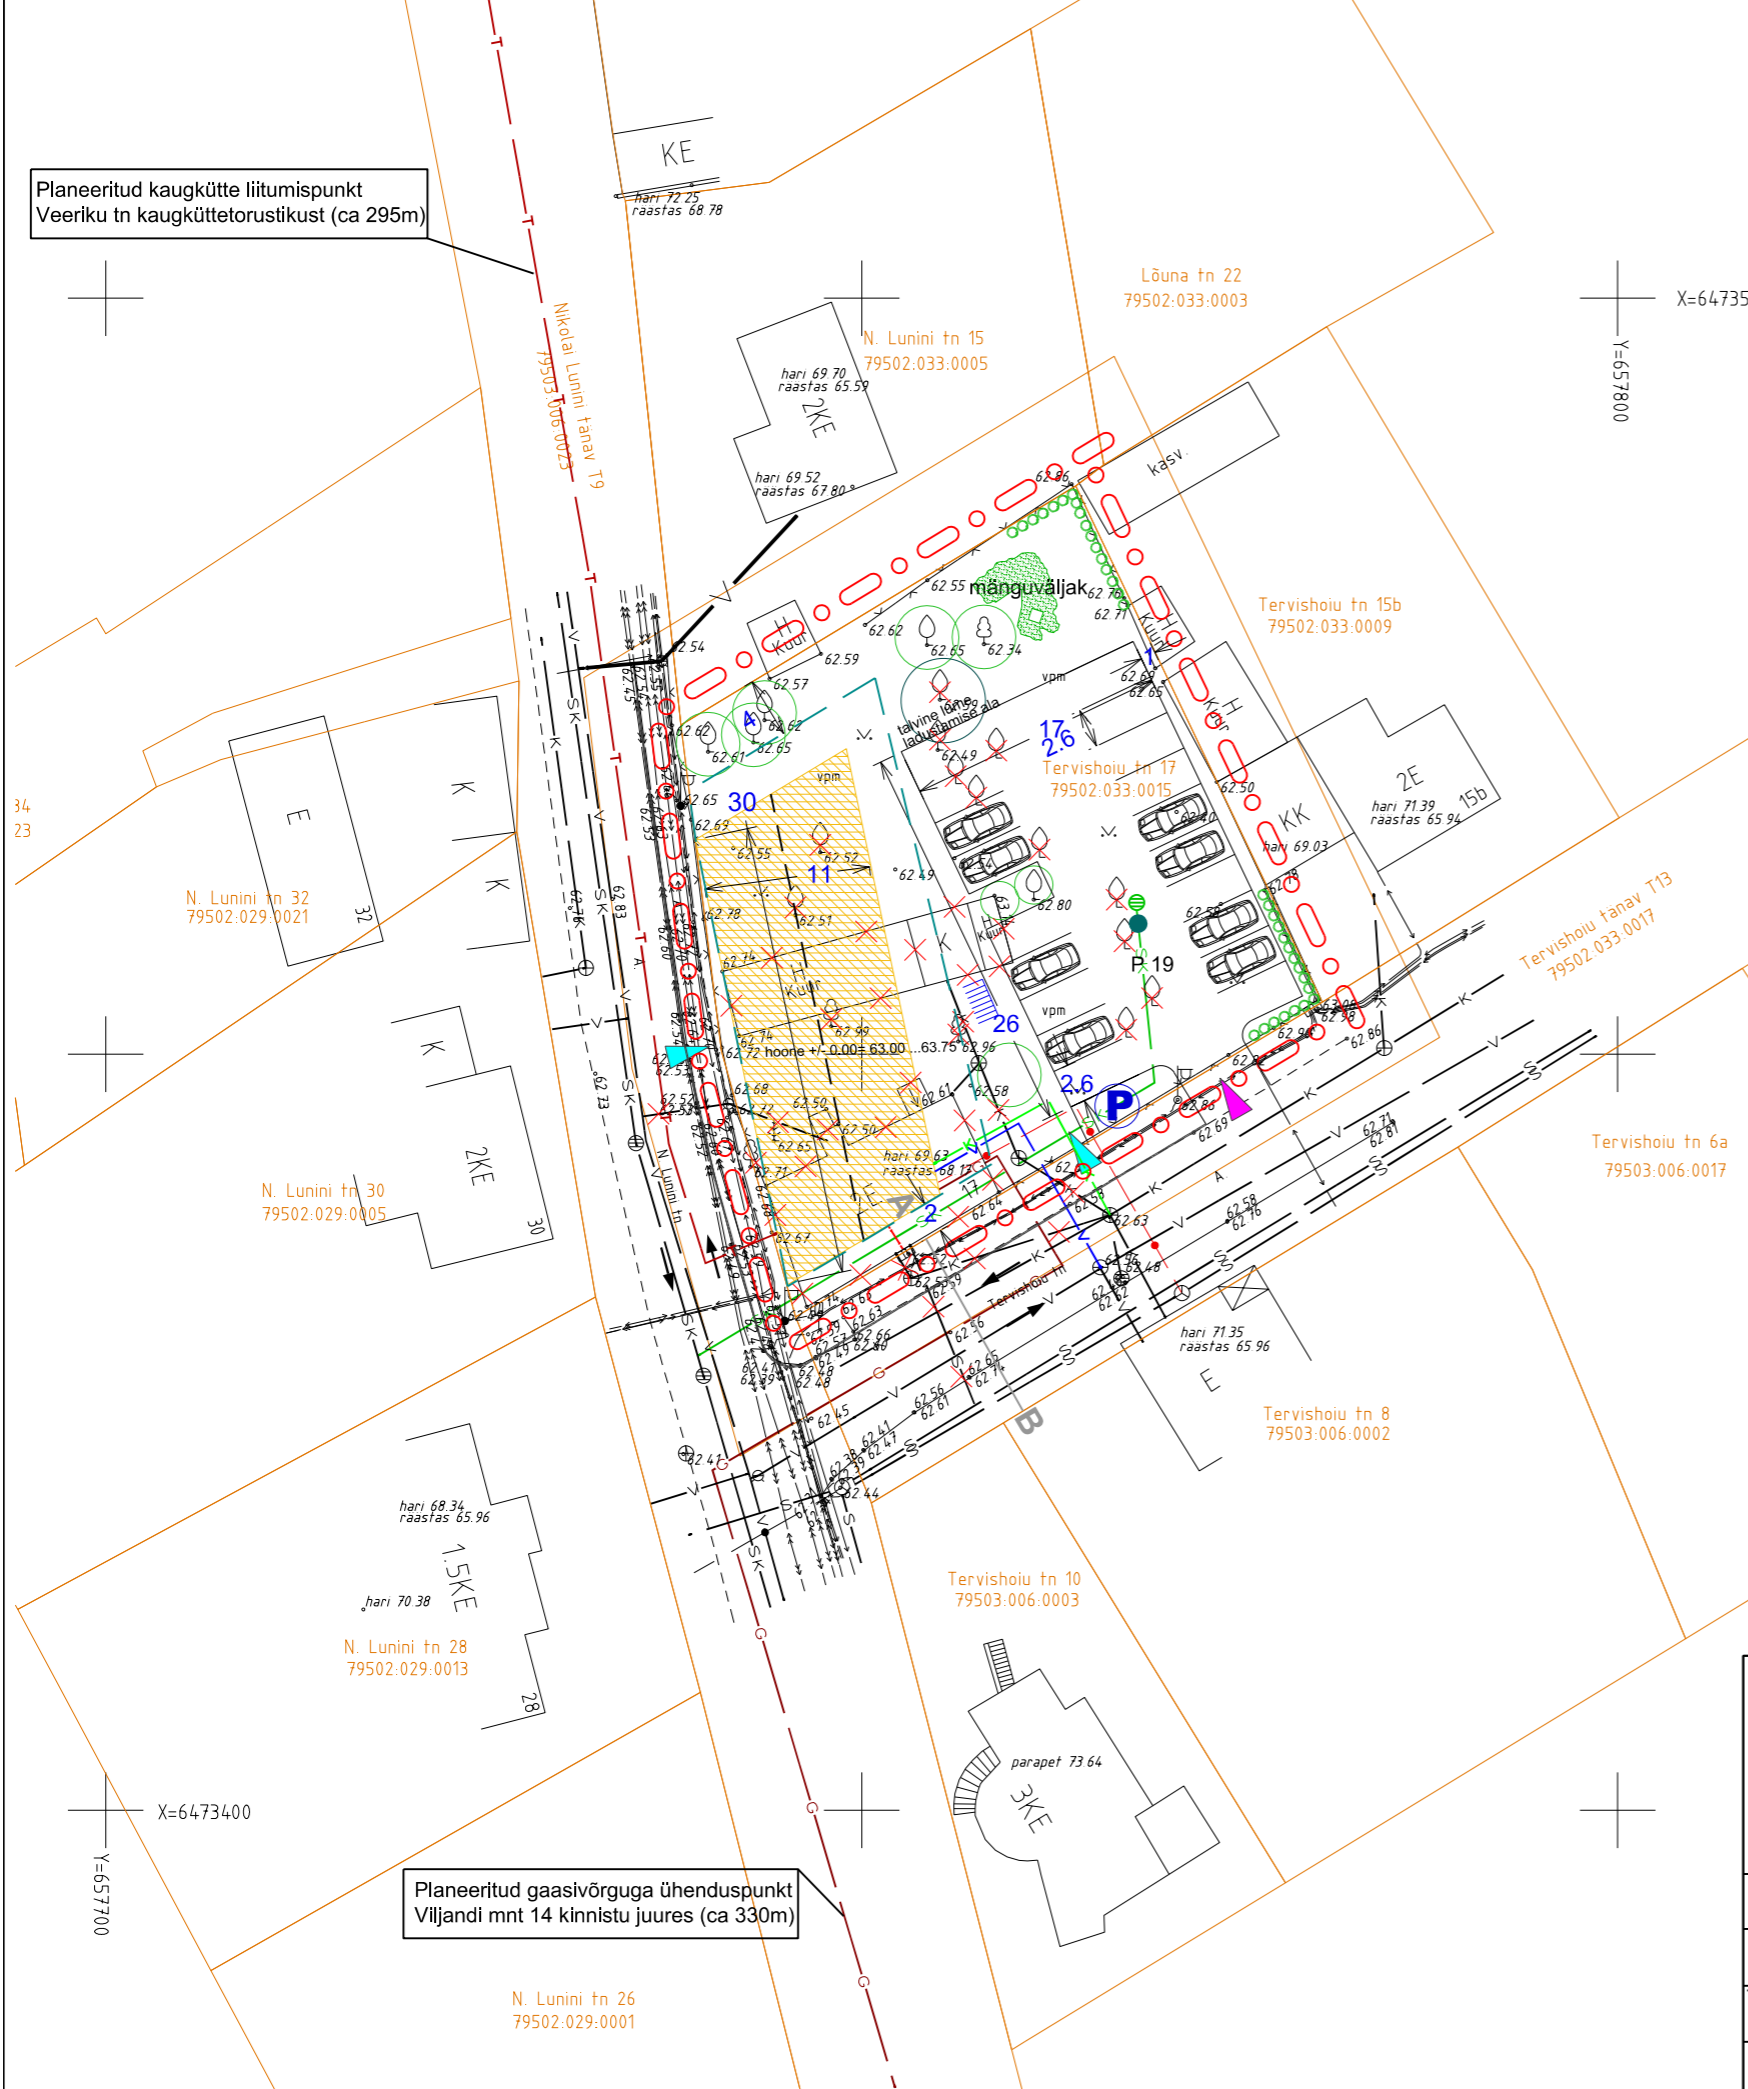

Planeeritud kaugkütte liitumispunkt
Veeriku tn kaugkütetorustikust (ca 295m)




Planeeritud gaasivõrguga ühenduspunkt
Viljandi mnt 14 kinnistu juures (ca 330m)

LEPPEMÄRGID

- krundi piir
- planeeringuala piir
- võimalik ehitusaluse pinna paiknemine planeeritud hoonestusalal
- ol.olev kõrgepingeliin
- ol.olev madalpingeliin
- ol.olev kanalisatsioonitorustik
- ol.olev veetorustik
- ol.olev sidekaabel
- ol.olev elektriliitumiskilp
- likvideeritav objekt
- planeeritud veetorustik
- planeeritud kanalisatsioonitorustik
- planeeritud sidekaabel
- planeeritud madalpingekaabel
- planeeritud kaugkütetorustik
- planeeritud gaasitorustik
- planeeritud sademevee kanalisatsioonitorustik
- planeeritud õlipüdur
- planeeritud juurdepääs krundile kergliiklejatele
- planeeritud juurdepääs krundile autodele
- transpordi liiklussuunad

Lõige A-B

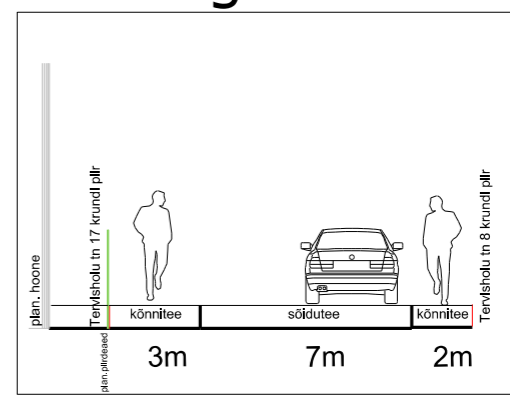

OÜ Raid Invest
Tartu vald Mõllatsi küla Käärdi
Tartumaa 60519
Tel: +372 5109000
E-post: karin@raidinvest.ee
www.raidinvest.ee

Tervishoiu tn 17 krundi detailplaneering

Objekti asukoht: Tartu linn		Joonise nimetus:	Mootkava:
Planeerija: Karin Raid	Allkiri:	TEHNOVÕRGUD	1: 500
Tellijä: Eesti Ühistumajad OÜ	Koopäev: 04.06.2018		Arhiivi nr.:
		Projekti staadium: DP	Töö nr. : 54/17
			Joonise nr. : 5