



# ARHITEKTUURIMÄLESTISED:

- 1 ELAMU TARTUS LAI 30, 18-20. SAJ. REG NR 6930
- 2 KOOLHOONE TARTUS LAI 28, 1874-1879 REG NR 6929
- 3 ELAMU TARTUS LAI 34, 19. SAJ. REG NR 6931

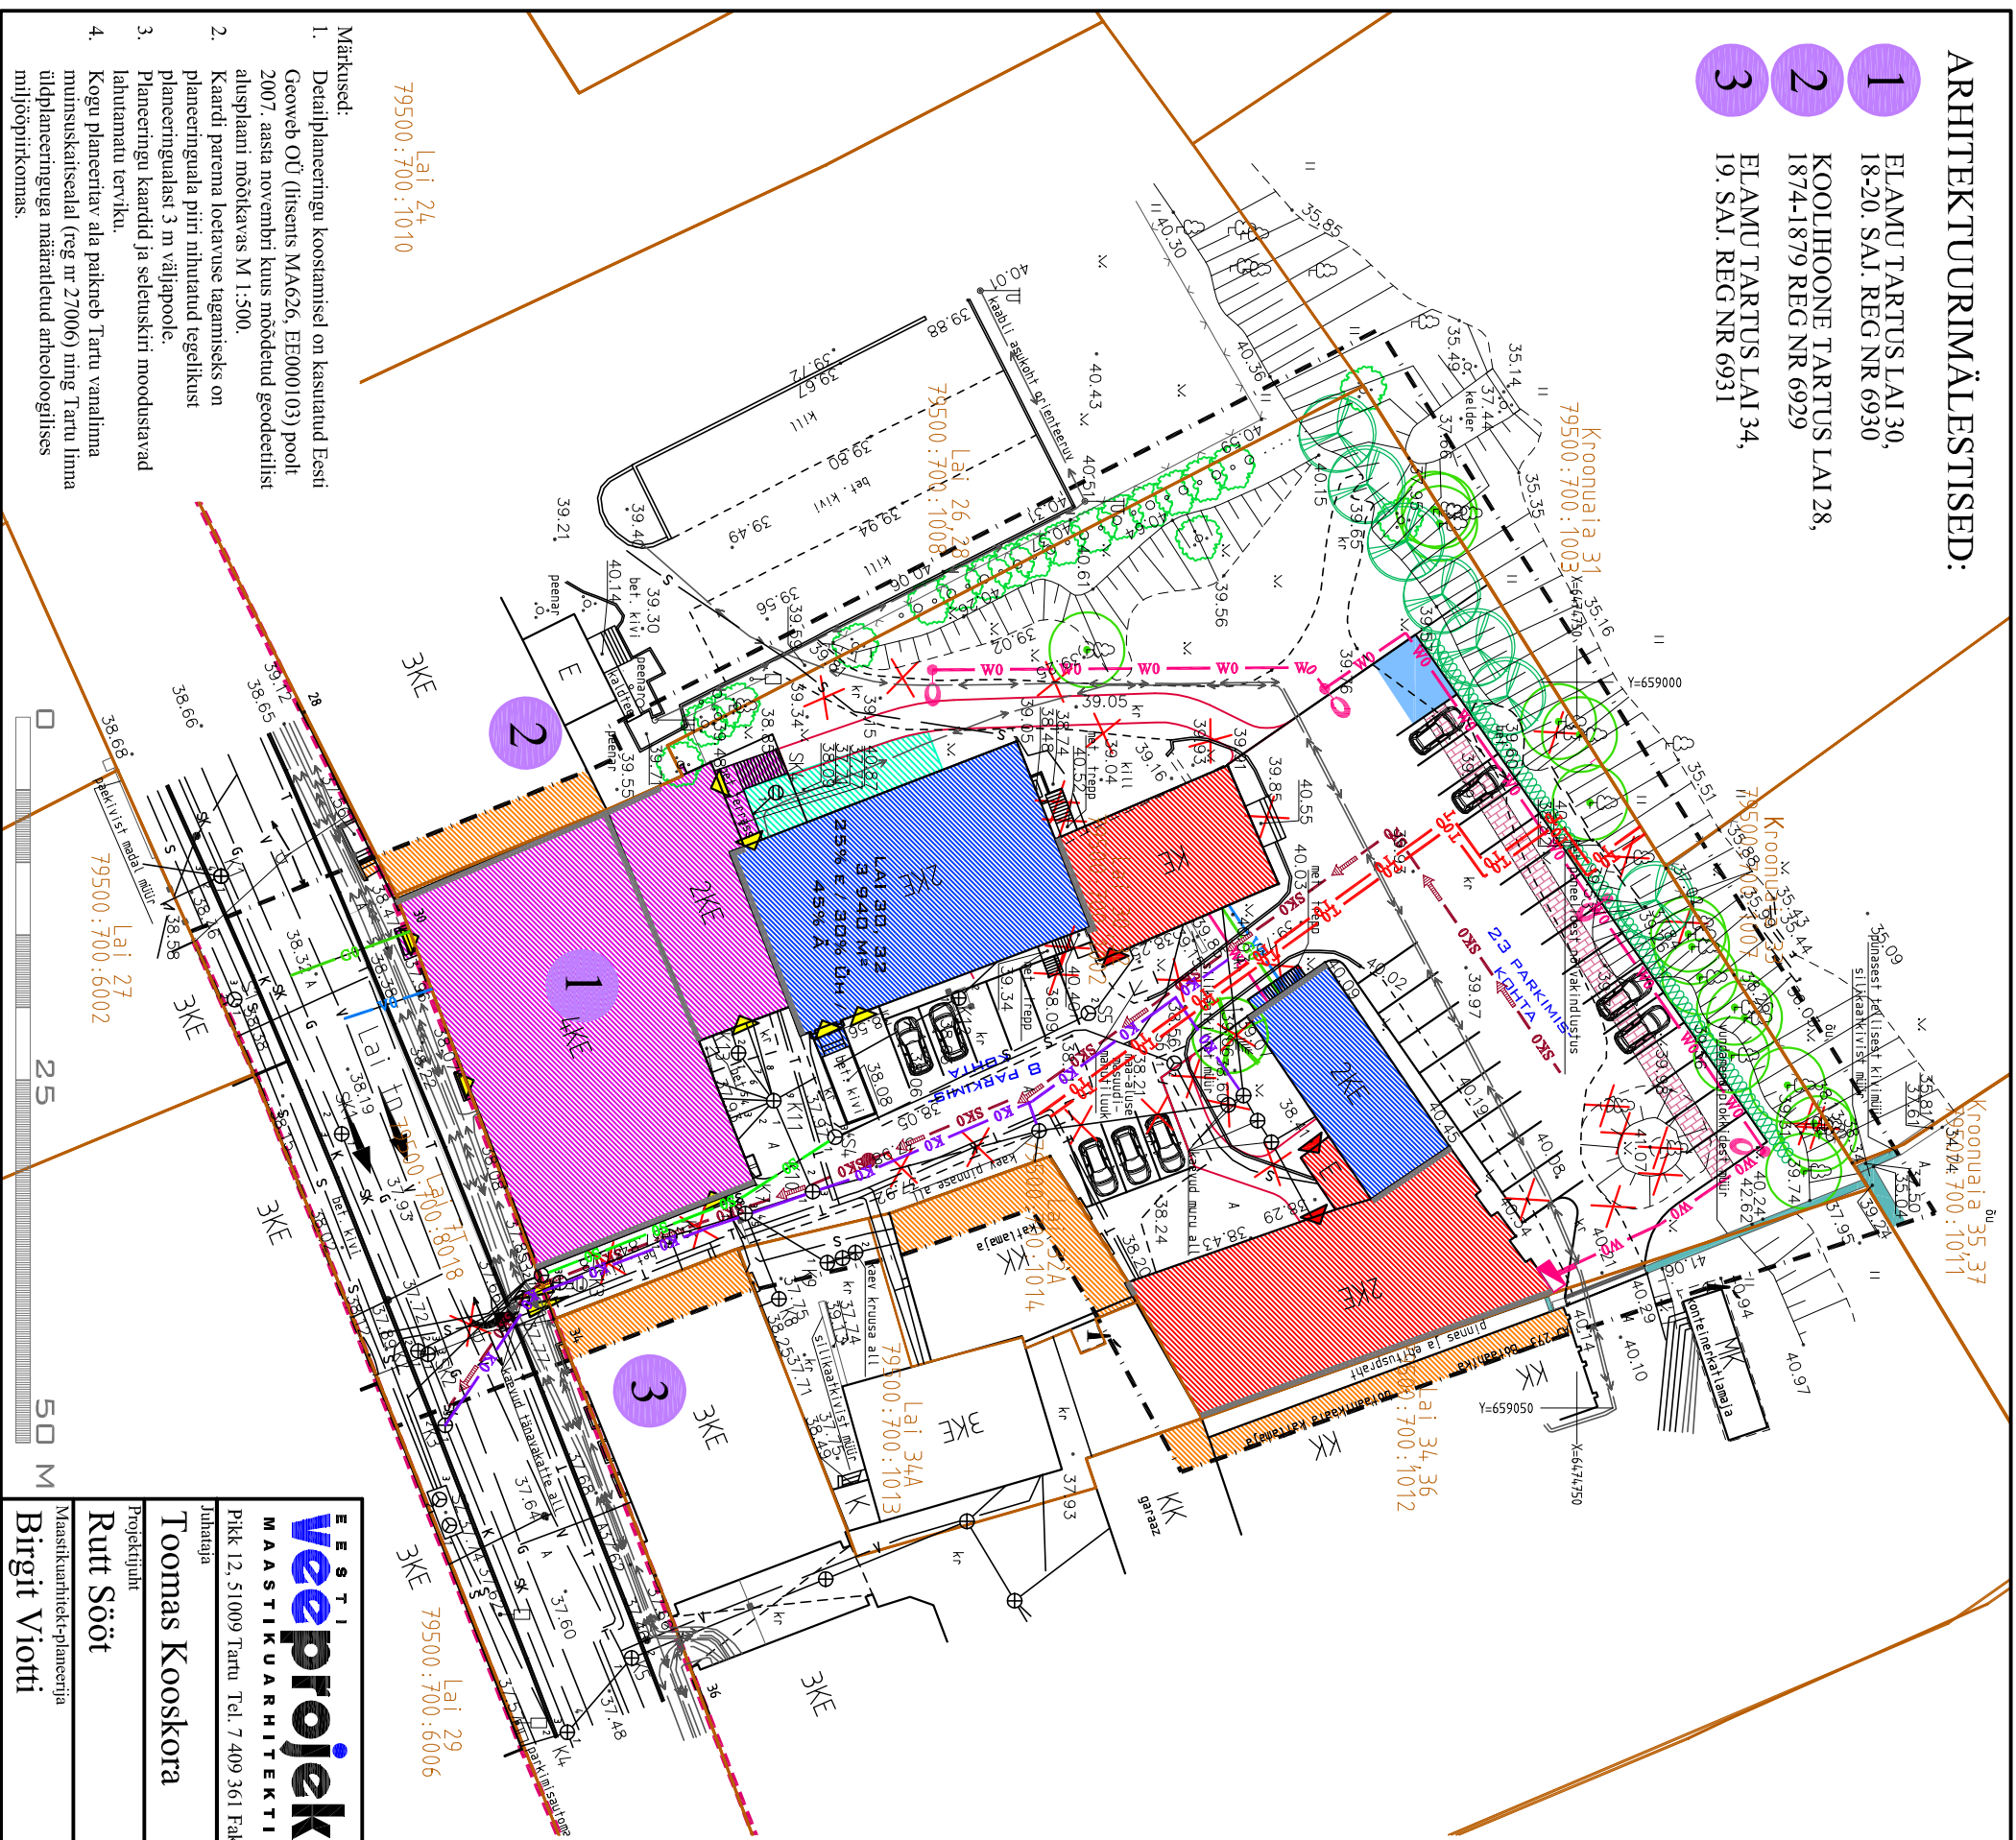

# TINGMÄRGID

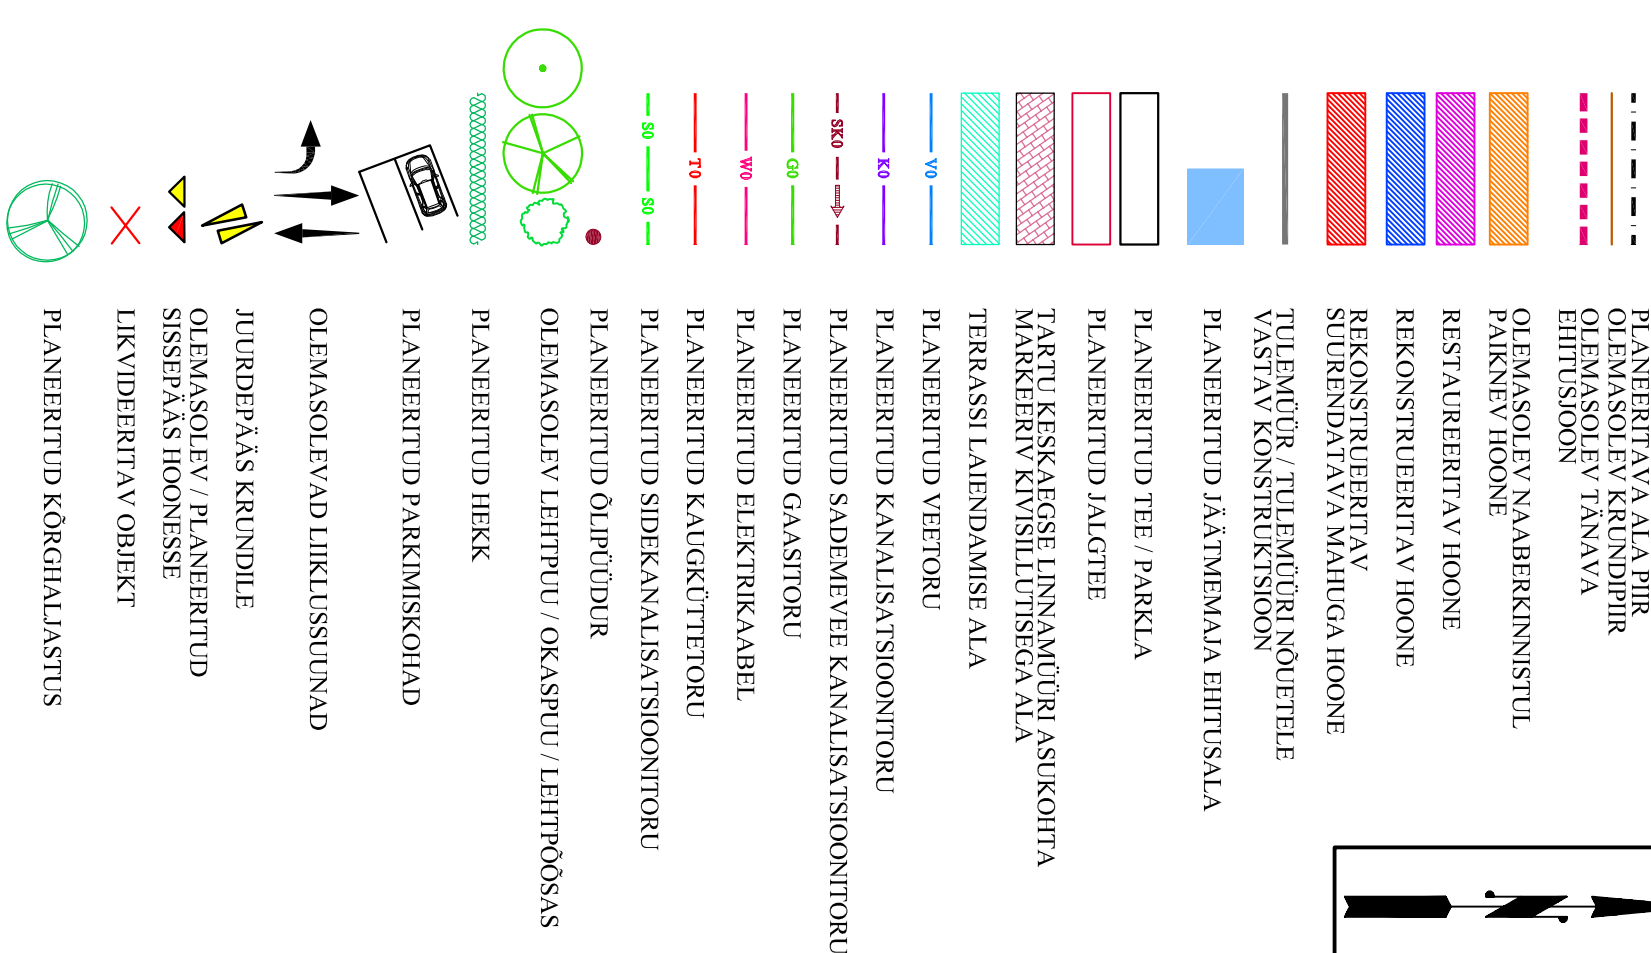

Märkused:

1. Detailplaneeringu koostamisel on kasutatud Eesti Geoweb OÜ (litsents MA626, EIE000103) poolt 2007. aasta novembril koostatud geodeetilisi alusplaanid mõõtkavas M 1:500.
2. Kaardi parema loetavuse tagamiseks on planeeringuala piiri nihutatud tegehtkasti planeeringualast 3 m väljapoole.
3. Planeeringu kaardid ja seletuskiri moodustavad lahutamatu terviku.
4. Kogu planeeritava ala paikneb Tartu vanalinnamunuskaitsesalal (reg nr 27006) ning Tartu linna üldplaneeringuga määratletud arheoloogilises miljööpiirkonnas.

Lai 24  
79500:700:1010

Lai 26, 28  
79500:700:1008

Lai 30, 32  
79500:700:1013

Lai 34, 36  
79500:700:1012

Lai 29  
79500:700:6006

Lai 27  
79500:700:6002



**EESTI**  
**veeprojekt**  
MAASTIKUARHITEKTID

Pikk 12, 51009 Tartu. Tel: 7 409 361. Faks 7 409 367

Juhataja  
**Toomas Kooskora**

Projektijuh  
**Rutt Sööt**

Maastikuarhitekt-planeerija  
**Birgit Viotti**

Detailplaneeringu algeldamisest huvitatud isik

MTÜ Vironia Vilistlaskogu / Ardo Pajur

Lai 30, 32 krundi detailplaneering

Tehnovõrgud

Teo nimetus	Kuupäev	Mööd	Teo nr	Leht	Lehti
Lai 30, 32 krundi detailplaneering	10.03.2009	1:500	57-05	5	7