



**TINGMÄRGID:**

- planeeringuala piir
- olemasolev säilitv krundipiir
- planeeritud liikveeritatv krundipiir
- planeeritud krundipiir
- planeeritud korterelamu hoonestusala
- planeeritud alajaama / jäätmemaja hoonestusala
- võimalik suurim lubatud hoonete ehitisealune pind
- planeeritud teede piirjooned
- liikveeritatv ehitis / puu
- planeeritud kõrgjalgestus
- jalgratta- ja jalgteede piirjooned vastavalt Tartu idapoolse ringtee eelprojektile
- kraav vastavalt Tartu idapoolse ringtee eelprojektile
- planeeritud veetoru
- planeeritud isevoolne kanalisatsioonitoru
- planeeritud survealine kanalisatsioonitoru
- planeeritud sademeveekanaliseerimise toru / liiva- ja õlipüüdur
- planeeritud rekonstrueeritav sademeveekollektor
- planeeritud rekonstrueeritav rooveekollektor
- planeeritud võimalik sademevee puhverdamismahuti asukoht
- planeeritud keskpinge elektrikaabel
- planeeritud madalpinge elektrikaabel / planeeritud elektrilülituskilp
- planeeritud telekommunikatsioon
- planeeritud kaugkütetoru
- planeeritud / olemasolev tuleohutusvahend
- planeeritud tänavavalgustuse elektrikaabel
- planeeritud liiniservituudi või isikliku kasutusõiguse vajaduse ala
- planeeritud rooveepumpila kujaga

**TÄNAVA RISTLÕIGE A - A**  
M 1:100

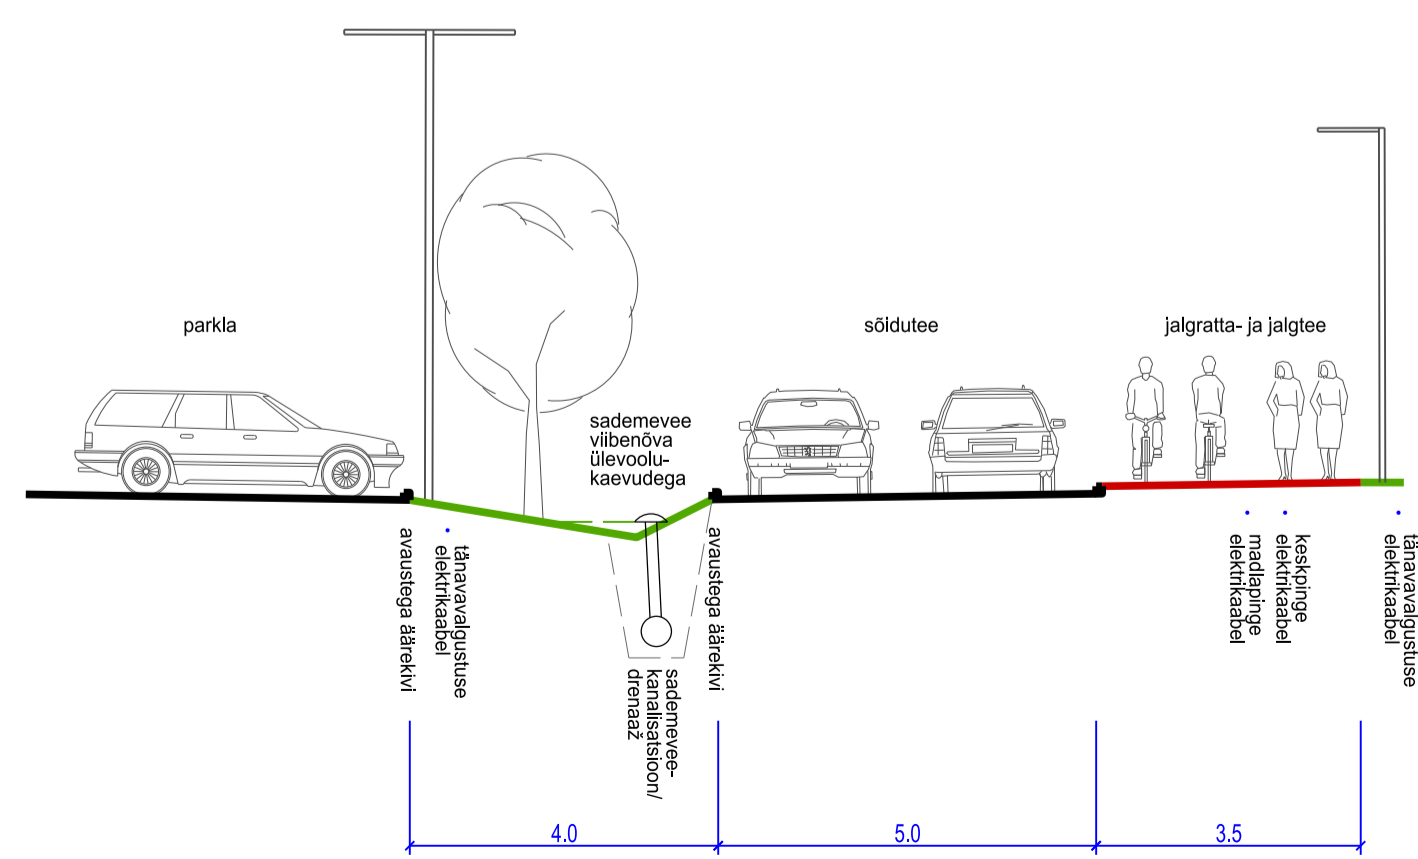

Märkused:  
1. detailplaneeringu jooniste juurde kuulub detailplaneeringu seletuskiri;  
2. geodeetilise alusplaanil mõõtkavas 1:500 koostas Metricus OÜ 2017. a novembris, töö nr 17G7935.

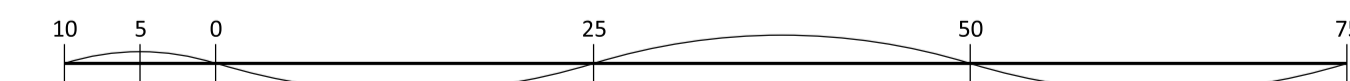

**Artes Terræ** MAASTIKUARHITEKID  
Töö: Mõisavahe tn 71 ja Mõisavahe tn 71a kruntide ning lähiala detailplaneering  
Tehnovõrgud

AB Artes Terræ OÜ Reg nr 12978320 Küütri 14, Tartu 51007 art@artes.ee	Projektant: Helki Kalberg Maastikuarhitekt Karl Hansson	Tellijärgi: Nordecon AS Tartu linn	Töö nr: 1781DP3 Koopav: 4.09.2018 Mõõb: 1:500 Joonise nr: 5
--	--	--	--