


Põhja pst 2a krundi detailplaneering

Olemasolev olukord

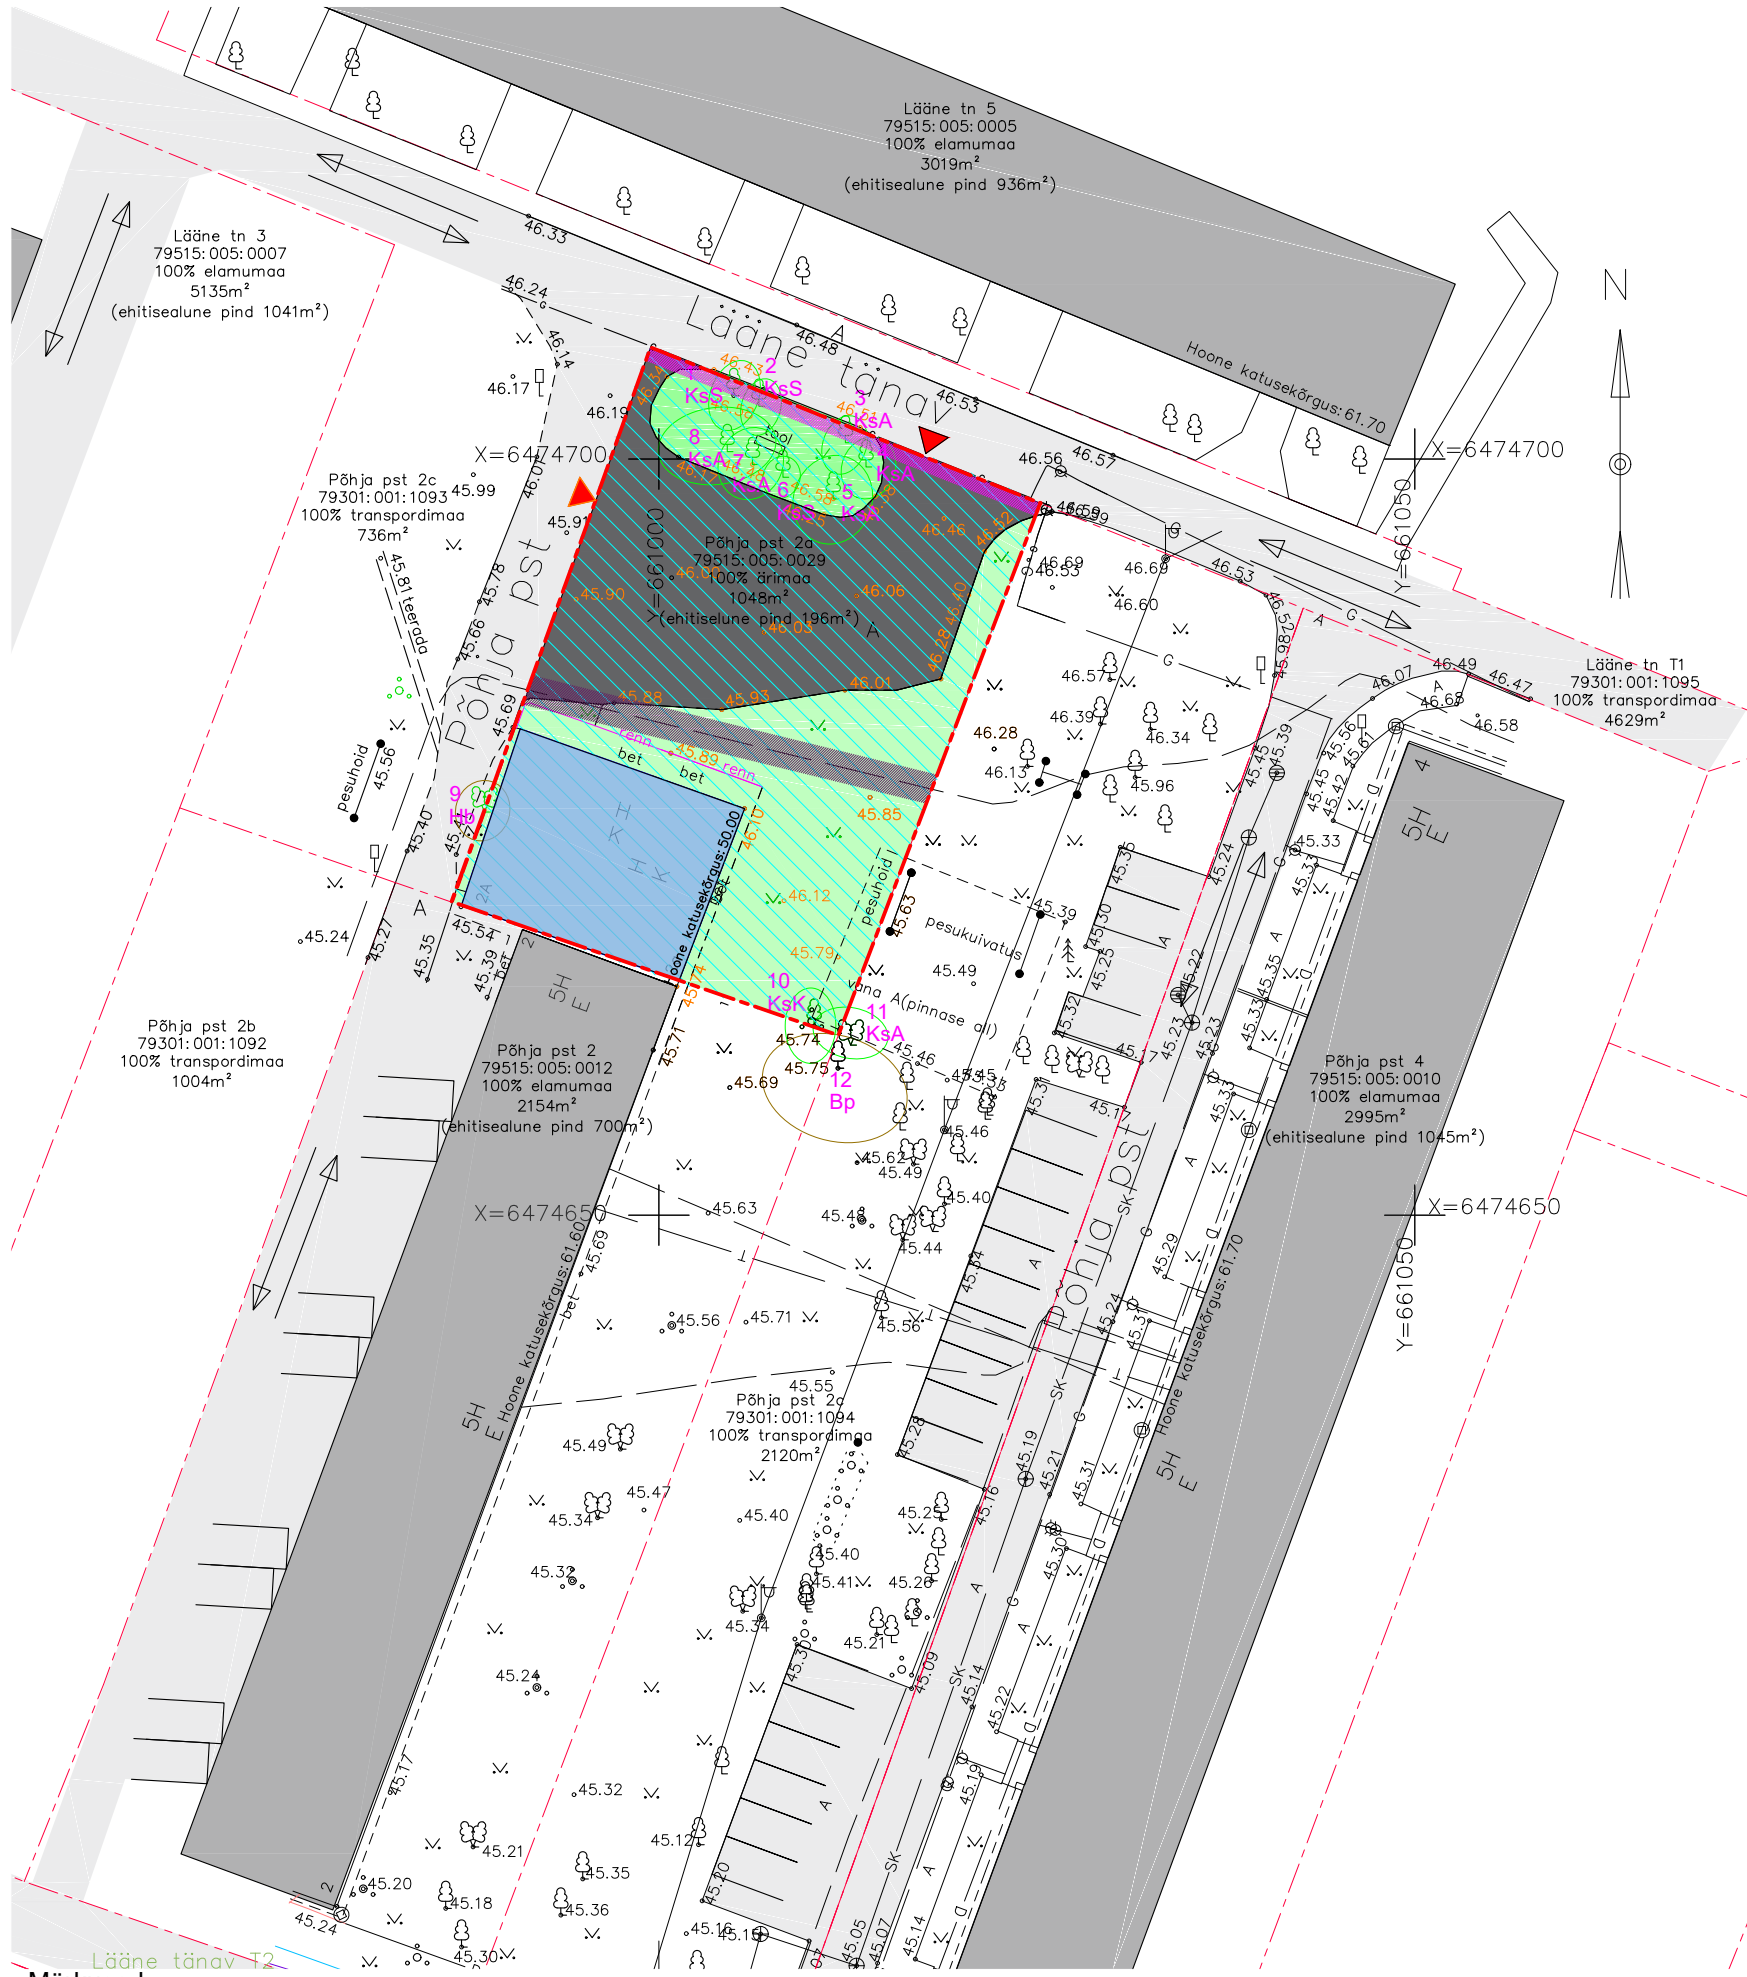

Leppemärgid:

- Planeeringuala
- Olemasolev hoone
- Olemasolev haljastus
- Krundi piir
- Olemasolev asfaltkate
- Ekektipaigaldise kaitsevöönd
- Gaasipaigaldise kaitsevöönd
- Olemasolev kõrghaljastus
- Olemasolevad säilivad liiklusuunad
- Juurdepääs planeeringu alale

Olemasolevad tehnovõrgud

- Gaasitorustik
- Keskpinge kaabel
- Gaasikape
- Sadeveetoru ja-kaev
- Kaugküttetoru
- Madalpinge õhuliin ja post
- Drenaaž ja kaev

Leppemärgid (dendroloogiline hinnang):

- Väga väärtuslik puu (I klass)
- Väärtuslik puu, põõsas/hekk/võsa/puude rühm (II klass)
- Oluline puu, põõsas/hekk/võsa/puude rühm (III klass)
- Väheväärtuslik puu, põõsas/hekk/võsa/puude rühm (IV klass)
- Surnud puu (V klass)
- 1** Haljastusliku objekti nr (nr on tärniga, kui geodeetilisel alusplaaniil puu puudub)
- KsA** Puittaime nimetuse lühend

Puittaime nimed ja lühendid:

- Hb** - harilik haab
- KsA** - arukask
- KsS** - sookask
- KsK** - kuldkaask
- Bp** - berlíni pappel

Märkused:
 1.Detailplaneeringuga jooniste juurde kuulub lahutamatu osana detailplaneeringu seletuskiri.
 2.Detailplaneeringuala topo-geodeetiline alusplaani mõõtkavas 1:500 on koostatud Geodeesia OÜ poolt 19.03.2021, töö nr GE-2643.
 Lisaks kajastub alusplaaniil ka Põhja pst 4b andmed. Töö nr GE-3150, 27.01.2021
 Koordinaadid L-Est süsteemis, kõrgused EH2000 süsteemis.

Objekt	Põhja pst 2a krundi detailplaneering, Tartu
Joonis	Olemasolev olukord
Projekti staadium	Eskiis
Tellija	Abemark OÜ
Planeeringu koostamise korraldaja	Tartu Linnavalitsus
Projekti nimetus	Põhja pst 2a krundi detailplaneering
Arhitekt	Tiit Sild, Karina Burešina

Joonise nr.	2
Kuupäev	25.08.2022
Mõõtkava	1:500
Töö nr.	DP-21-025
Projekti juht	Tiit Sild
tiit@sportsport.ee	+372 55601425