



TINGMÄRGID

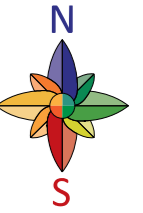

- Planeeringuala piir
- Olemasolev krundipiir
- Olemasolev hoone
- Olemasolev haljasala
- Olemasolev puu/põõsas
- Olemasolev sõidutee/parkla ala
- Olemasolev kõnnitee ala

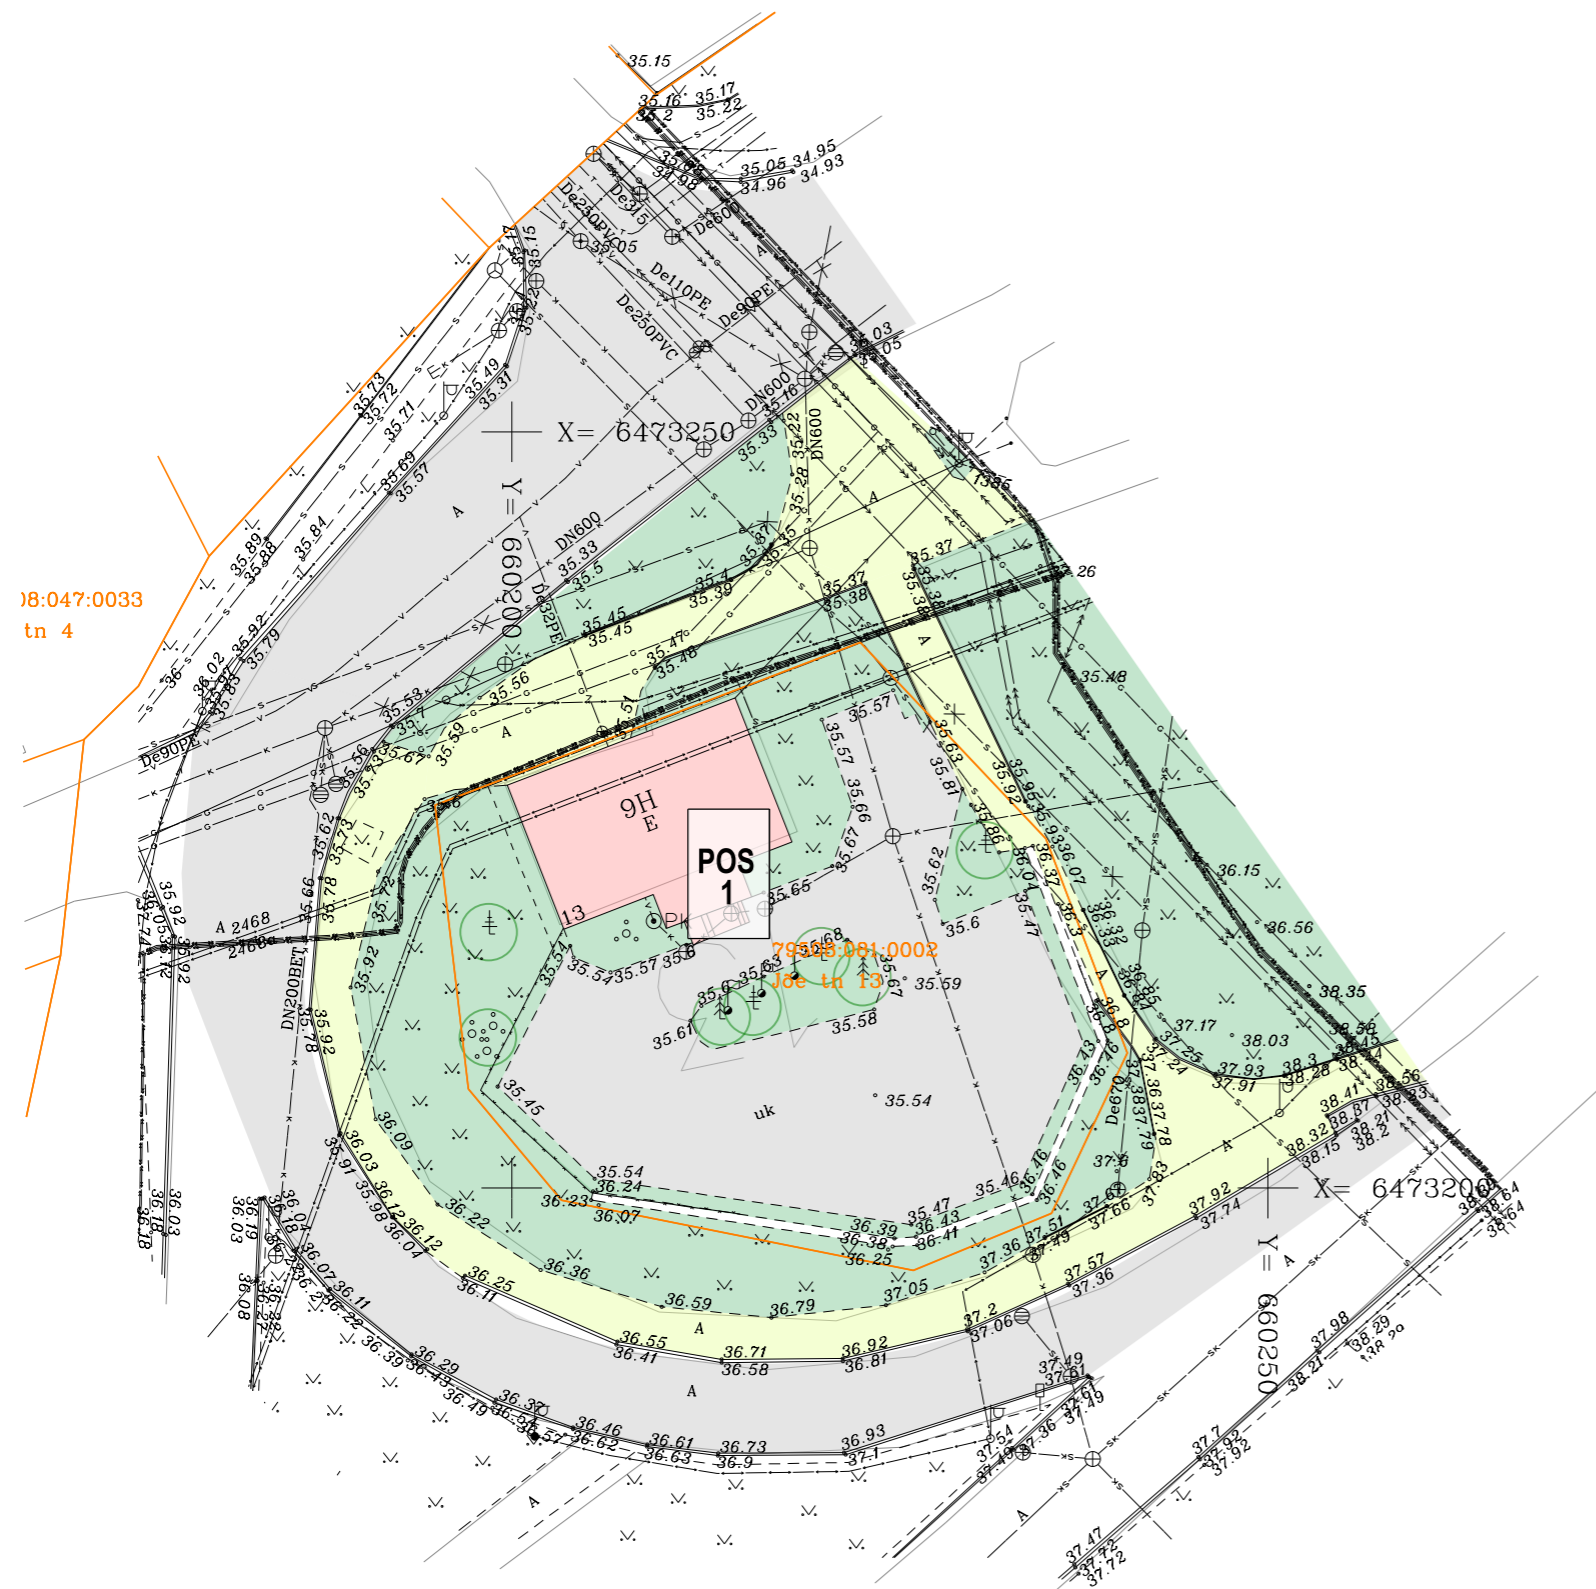

OLEMASOLEV OLUKORD (maaamet.ee, ehr.ee)

Krundi aadress	Jõe tn 13
Katastriüksuse tunnus	79508:081:0002
Krundi pindala	1348 m ²
Krundi kasutamise sihtotstarve	Ärimaa 100 %
Hoone suhteline kõrgus	8,9 m
Hoone ehitisealune pind	177,6 m ²

Märkused:
Geodeetilise alusplaanide mõõtkavas 1:500 koostas Geodeesia 24 OÜ 2016. a detsembris töö nr 1278-16. Kõrgused Balti süsteemis.



Töö: Jõe tn 3 krundi detailplaneering
Joonis: Olemasolev olukord

AB Artes Terrae OÜ
Reg nr 12978320
Küütri 14, Tartu 51007
artes@artes.ee

Projekti juht:
Mart Hiob
Maastikuarhitekt:
Tanel Breede

Tellijä: Bronx Wood OÜ, FIE Olar Järvloo
Asukoht: Tartu linn
Faili nimi: 1815DP1 Jõe tn 3.dgn

Töö nr: 1815DP1
Kuupäev: 22.02.2018
Mõõt: 1:500
Joonise nr: 2