




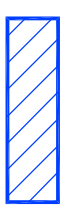







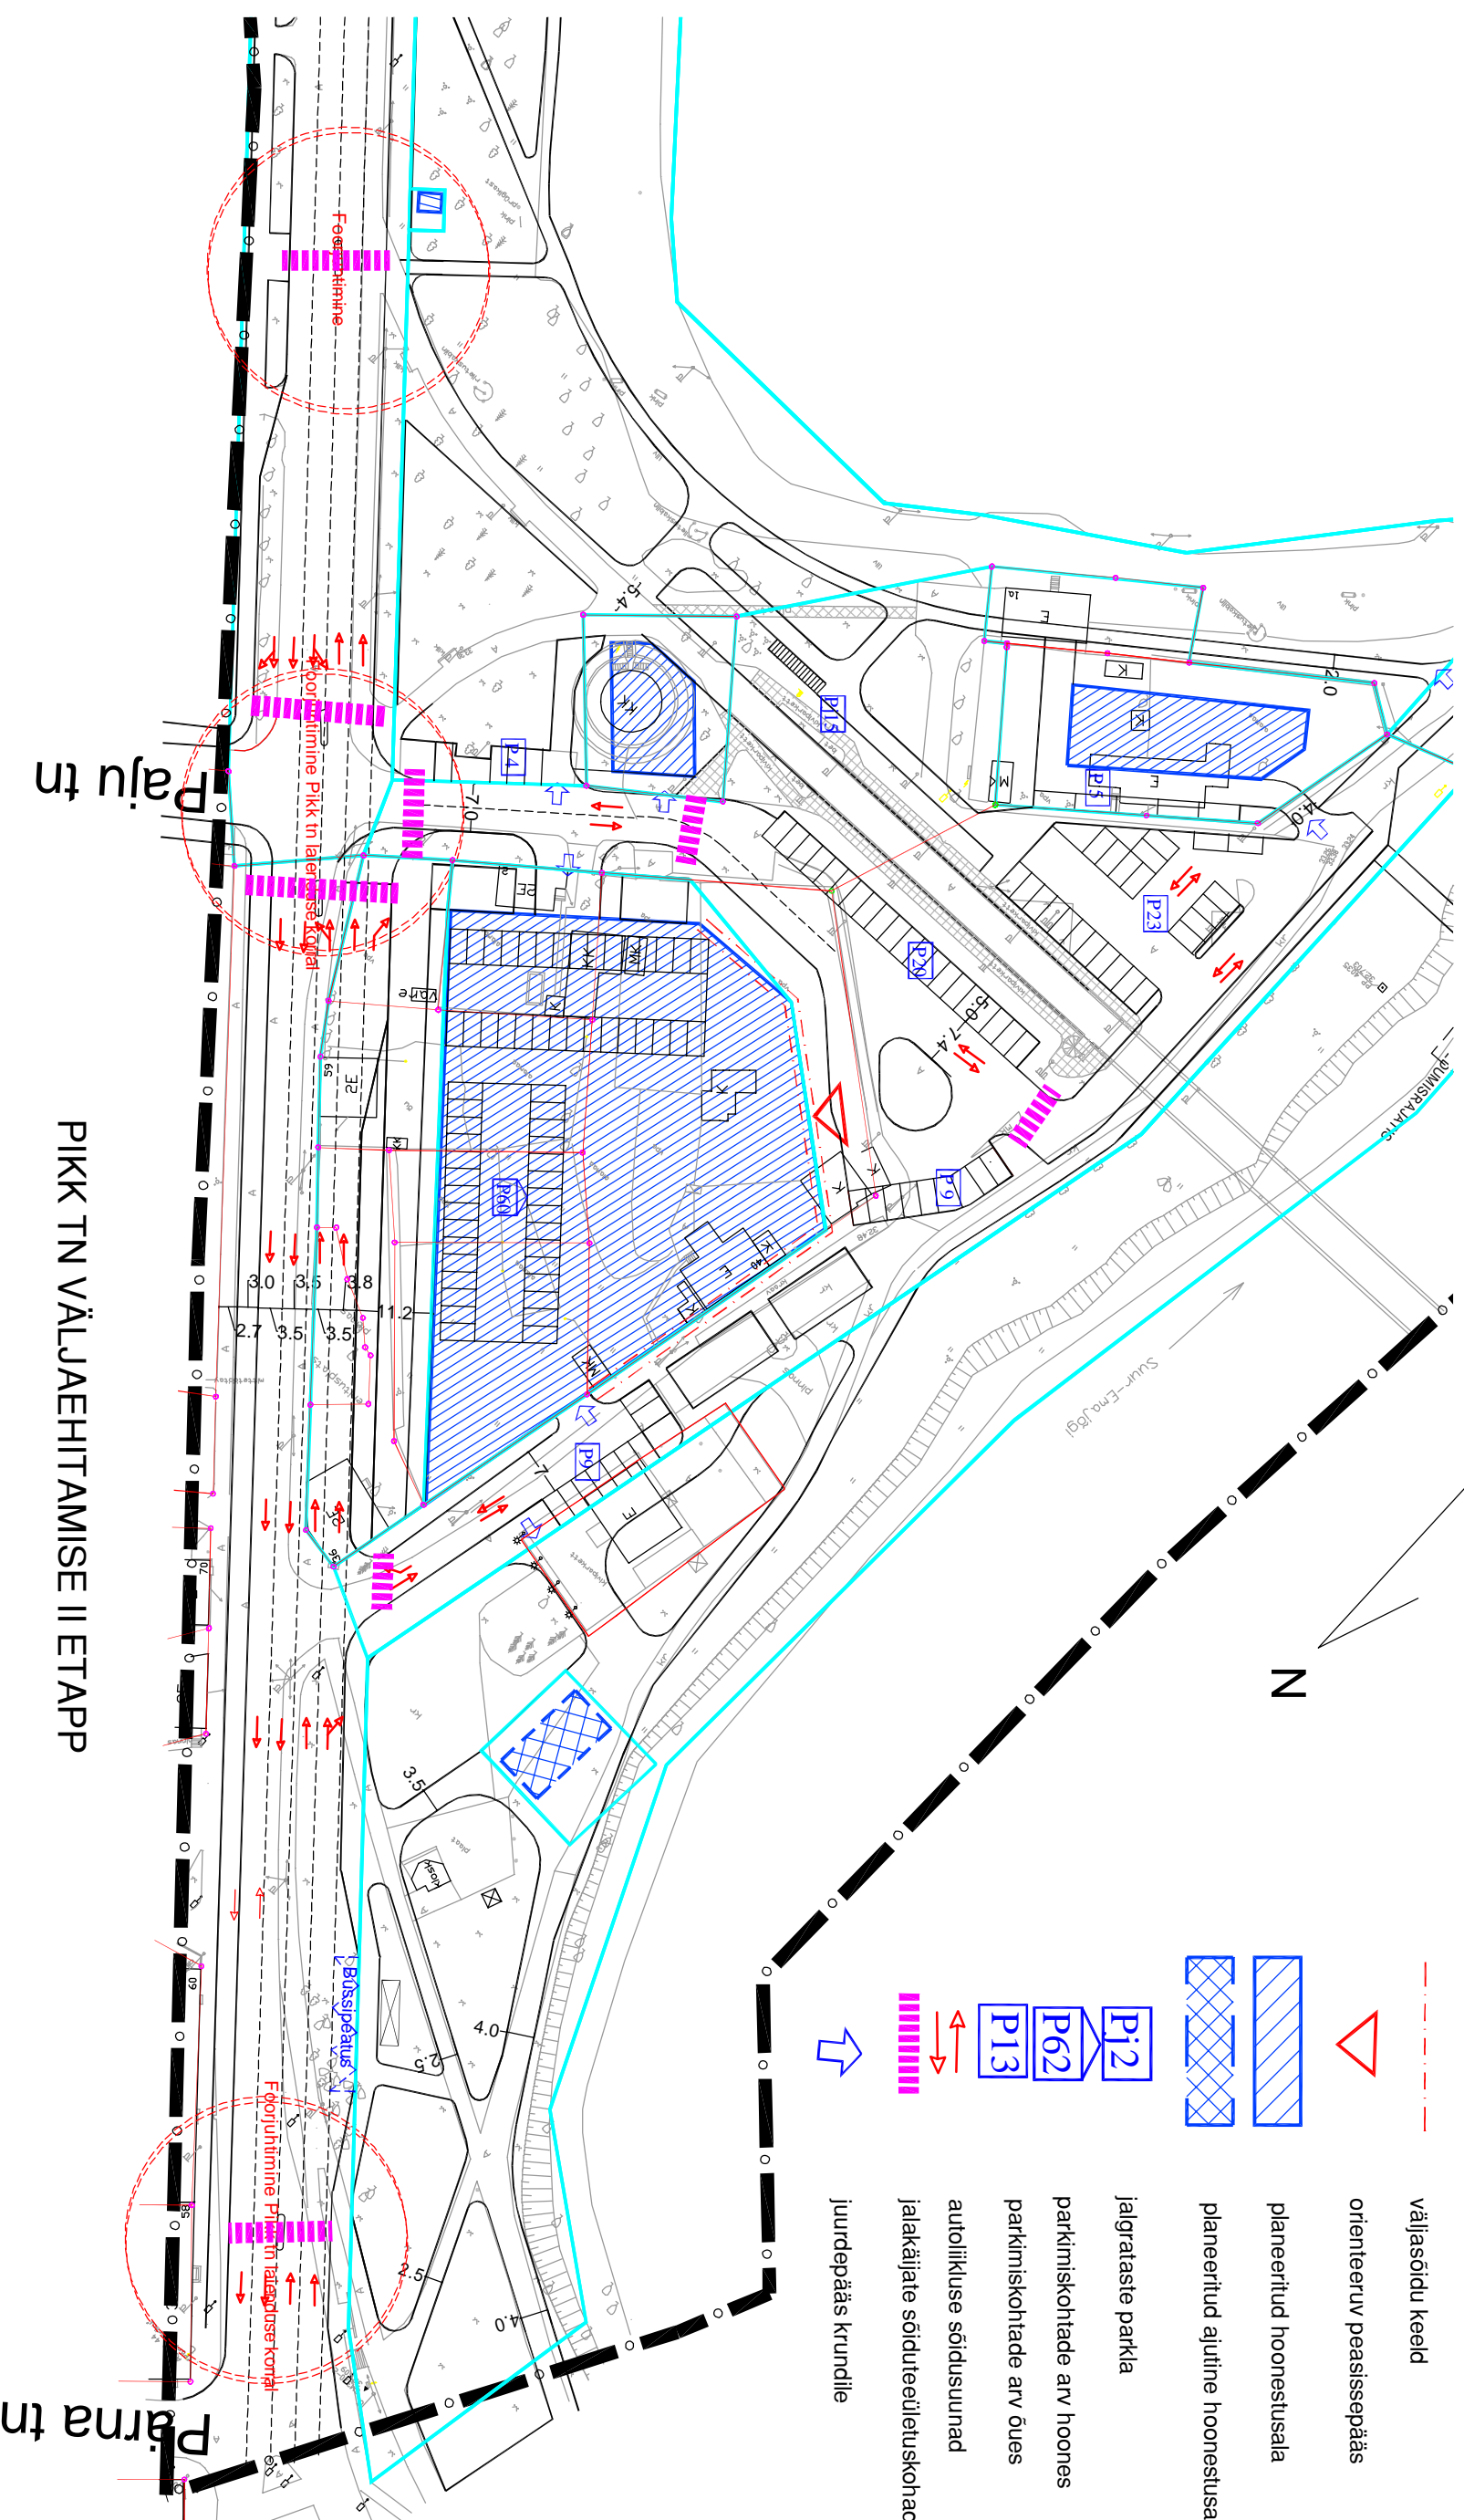


LEPPEMÄRGID

-  planeeritava ala piir
-  olemasolev krundi piir
-  planeeritud krundi piir
-  väljasõidu keeld
-  orienteeruv peasissepääs
-  planeeritud hoonestusala
-  planeeritud ajutine hoonestusala
-  jalgrataste parkla
-  parkimiskohtade arv hoonestusala
-  parkimiskohtade arv õues
-  autoliikluse sõidusuunad
-  jalakäijate sõiduteeületuskohad
-  juurdepääs krundile



PIKK TN VÄLJAEHITAMISE II ETAPP

| | | | |
|---|----------------|---|--------------------|
| ÕÜ Tinter-Projekt Tallinn Lastekodu 43 Peep Moorasti | | tel. 6 678 088 faks 6 678 088 tel. 56 451 982 | |
| Prof. juht Peep Moorasti p.moorasti@tinterprojekt.ee Zinaera Tyja Riina Lensment | | AS Linnaehitus | |
| 766 ristmatus EMAJõe, SÕPRUSE SILLA, PIKKA JA FORTUUNA TÄNAVATEGA PIIRATUD ALA DETAILPLANEERING | | Liiklus II Etapp | |
| Kuupäev 01.2006 | Lähiti 11.2 | Mõõtkava M 1:1 000 | 766 nr. A 12-03 |
| Lähiti 11 | | | Lk nr. 11 |