








DP	Planeeija: Triin Nurmala	Tellija: Dorpat Invest OÜ
Staad.	TEHNOVÕRKUDE JOONIS	Tartu linn, Karlova linnaosa
Joonise nimetus:	TEGURI TN 51 KRUNDI DETAILPLANEERING	Objekti asukoht:
Joonise nr.: 5		VALLIKRAAVI KINNISVARA
Kuupäev: 31.10.19		Sõbra 54, Tartu, 50106
Töö nr.: DP-03/18		Tel: 7 413 288, 53484495, faks 7 413 201
Mootkava: 1:500		reg.nr 10051688
		e-mail: triin@vallikraavi.ee







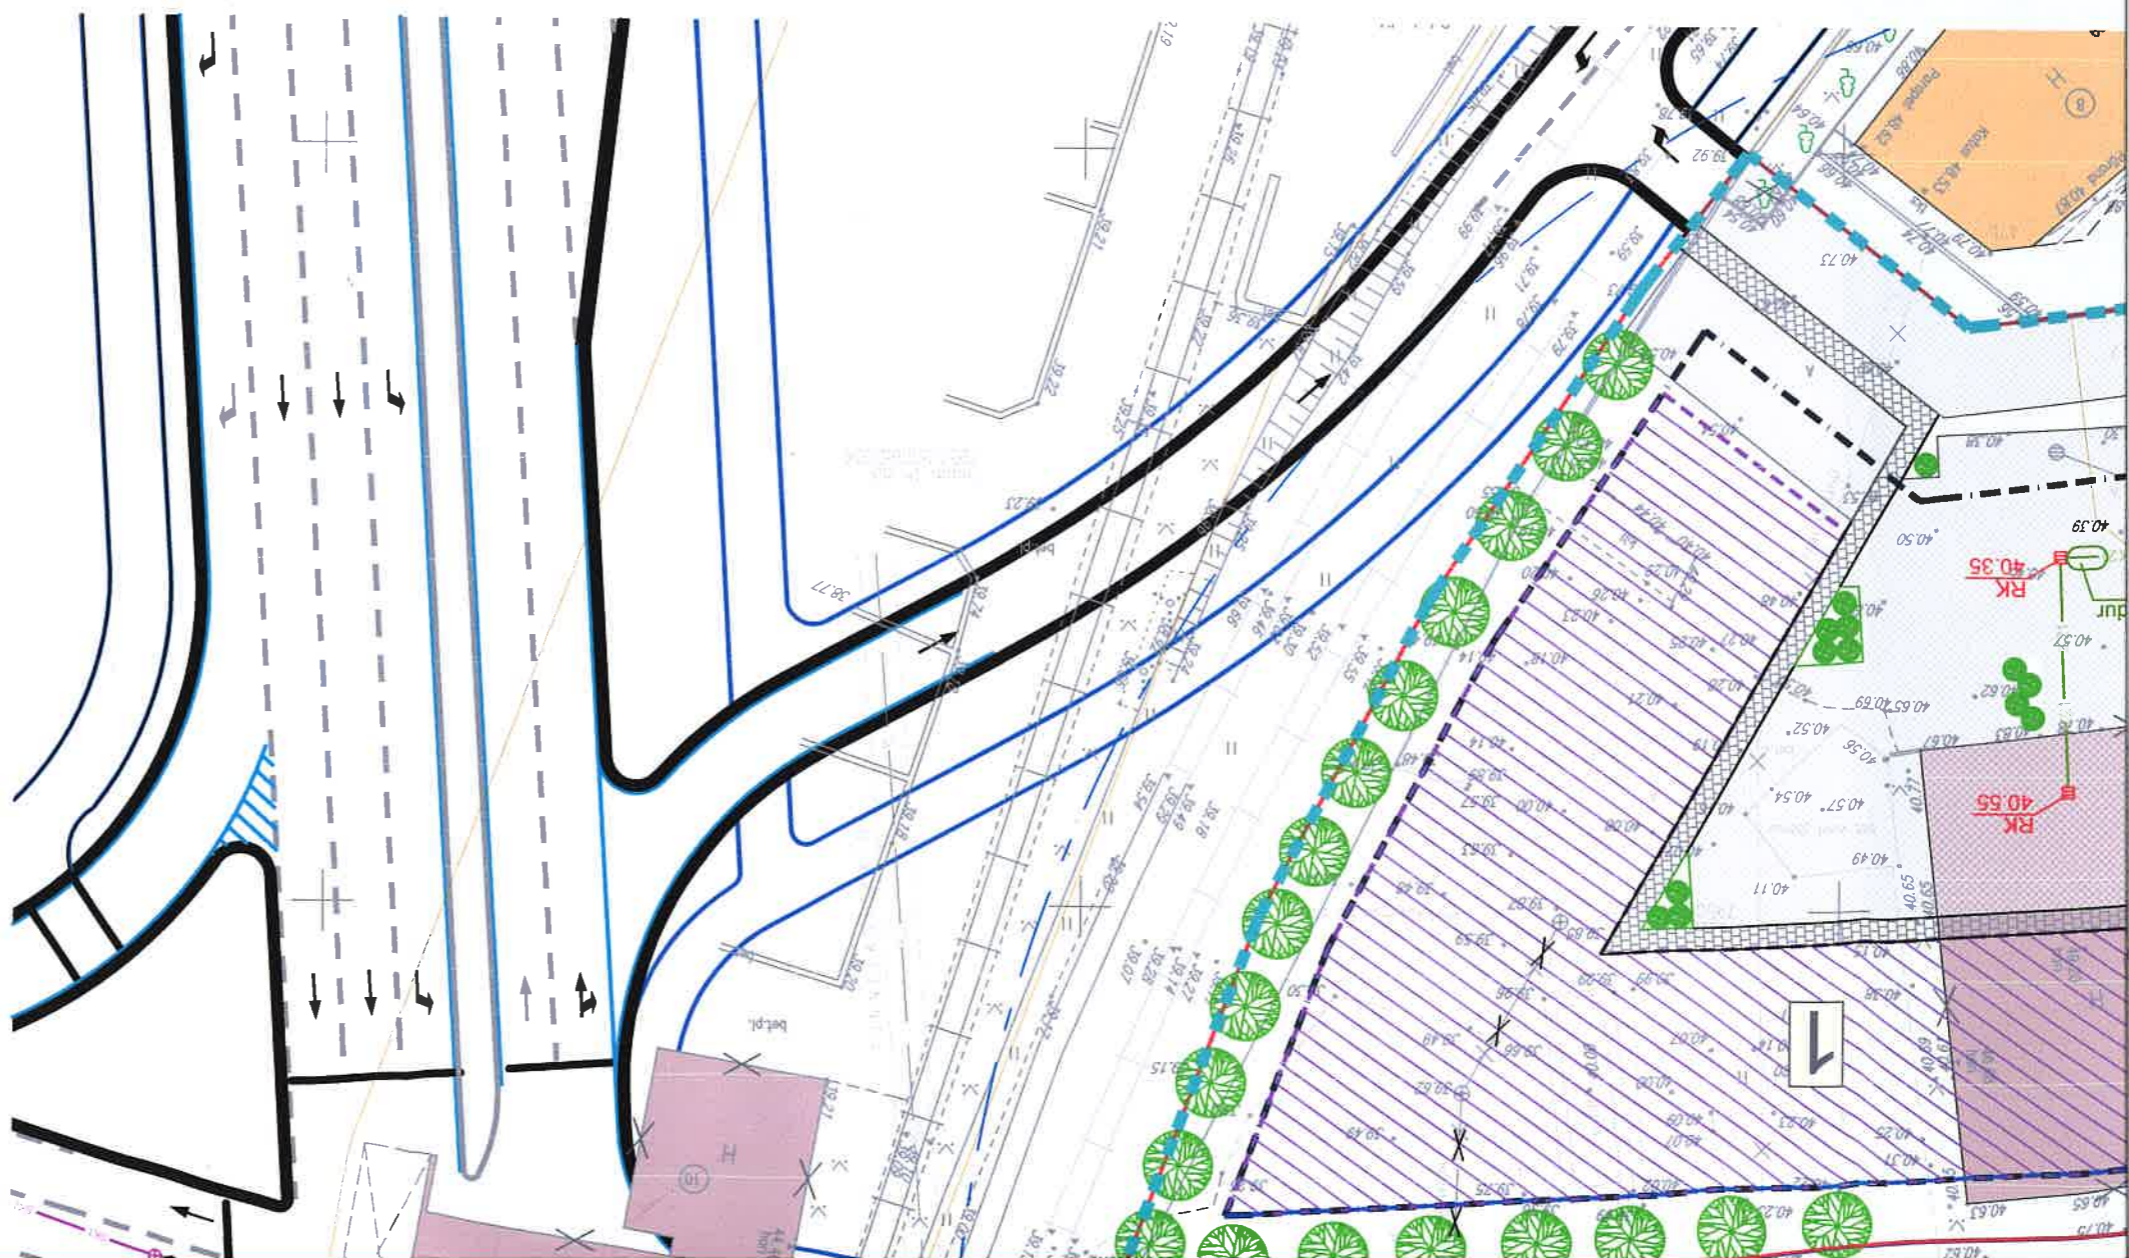






Märkus: Topogodeetiline alusplaan on koostatud Kobras AS poolt M 1:500, töö nr 2019-016, välja antud 14.02.2019 (kõrgused EH2000 süsteemis).

AS-i Tartu Veevärk poolt
ÜLE VAADATUD
"18" M. 2019. a. nr. 925

-  Suurim lubatud ehitisealune pind hoonestusalas
-  Olemasolev sõidutee ja parkimisala
-  Olemasolev jalgräe
-  Planeeritud jalgräe
-  Olemasolev säilitatav/ likvideeritav puu
-  Planeeritud puu/pöösad



PLANEERITUD TEHNOVÕRGD:

-  Planeeritud veetorustik
-  Planeeritud reoveekanalisatsioon torustik
-  Planeeritud likvideeritav reoveekanalisatsioon torustik
-  Planeeritud kinnistuse sademeevekanalisatsioon torustik
-  Planeeritud sademeeve restkaev kaevu kõrgusega 50.15
-  Planeeritud sidekabel
-  Planeeritud MP kaabellinn
-  Planeeritud elektri liitumiskilp
-  Planeeritud ümberostetavad jaotus- ja liitumiskilbid ja MP kaabellinnid
-  Planeeritud gaasitorustik
-  Planeeritud perspektiivne kaugkütetorusik
-  Elektrilise maakaabelliini kaitsevõõnd ja servituudi ala 1+1 m
-  Isikliku kasutusõiguse vajadus tehnoõrgu valdaja kasuks