

Riia tn 148 detailplaneeringu lahendus


**TINGMÄRGID**

- ○ ○ ○ ○ Planeeringualal piir
- — — — — Olemasolev krundipiir
- Olemasolev säilitatav hoone
- Olemasoleva hoone pealeehitus
- Planeeritud hoone
- Planeeritud hoone galeriiosa
- 5...8K Planeeritud suurim korruselisus
- - - - - Planeeritud põhimahu kohustuslik ehitusjoon
- — — — — Planeeritud tee piirjoon
- Planeeritud parkimiskoht
- Planeeritud puu
- Säilitatav puu
- Olemasolev ja planeeritud haljasala
- Olemasolev / planeeritud jalakäijate ala
- Olemasolev / planeeritud sõidutee ja parklate ala
- Teeservituut
- — — — — Projekteeritud tee

**EHITUSÕIGUS**

Pos	Krundi aadress	Pindala (m²)	Krundi kasutamise sihtotstarve	Hoonete suurim lubatud absoluutkõrgus / absoluutsügavus (m)	Hoonete suurim maapealne / maaalune ehitisealune pind (m²)	Suurim lubatud brutopind (m²)	Hoonete suurim arv krundil	Hoonete suurim korruselisus
1	Pos 1	22693	BT, BM, BB, AH, AT, EK*	103.15 / 73.00	4500 / 4500	22020	8	8

\*BT - kaubandus-, tootlus- ja teenindushoone maa  
 BM - Majutushoone maa  
 BB - Kontori- ja büroohoone maa  
 AH - Teadus-, haridus- ja lasteasutuse maa  
 AT - Tervishoole- ja sotsiaaltootandus maa  
 EK - korterelamu maa  
 LT - tee- ja tänava maa

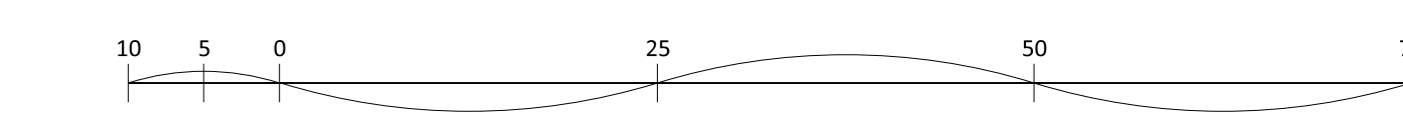

**Artes Terrae**  
 MAASTIKUARHITEKID

Riia tn 142 krundi detailplaneering  
 Põhijoonis