


# Uus tn 21 krundi detailplaneering

## TEHNOVÕRKUDE PLANEERING

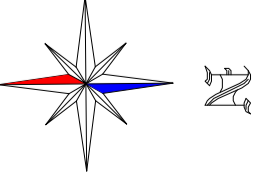

TINGIMÄRGID	
	DETAILPLANEERINGULA PIIR
	OLEMASOLEV KATASTRILIKUSUSE PIIR
	OLEMASOLEV LUKUDEERITAV KATASTRILIKUSUSE PIIR
	PLANEERITUD KRAUNDI PIIR
	PLANEERITUD KOHUSTUSLIK ENITUSLOON
	PLANEERITUD TULEMÕUR-REI 120
	PLANEERITUD TIGIMÕUR
	PLANEERITUD PIRDEAED
	PLANEERITUD VEETORUSTIK
	PLANEERITUD SÄDEMEVEEKANALISATSIOONITORUSTIK
	PLANEERITUD OPTILINE SIDEKABEEL
	PLANEERITUD KAUKSÜTETORUSTIK
	PLANEERITUD MAOLAPINGE ELEKTRIKABEEL
	OLEMASOLEV HOOKUSTUS
	PLANEERITUD HOOKUSTUSALA
	PLANEERITUD KRUNDISISESE TEE/PARKLA JAOONED
	PLANEERITUD SEEVITUTUJU SEADMISE
	PLANEERITUD REI 120 NÕUETULE
	ÜMBERRITAVAT GARAAŽI KATLUS
	OLEMASOLEVASALUV JA PLANEERITUD KORRALDASALUV PUV
	PLANEERITUD PARMISKOHTADE ARV
	PLANEERITUD ALMGRATASTE PARKLA KOHTADE ARVÜGA
	PLANEERITUD LUKVITEERITAV OBJEKT
	PLANEERITUD PROGNOKONTENIENTE ASUKOHT
	PLANEERITUD MAAPINNA ABSOLUUTKÕRGUS
	OLEMASOLEV MAAPINNA ABSOLUUTKÕRGUS
	OLEMASOLEVASALUV JAOTISKUP P KOOS
	LITUMISKILBIRGA
	TEISKALDITAVA METALLIKUURI UUS ASUKOHT

- MÄRKUSED:**
1. Geodeetiline alusplaan mõõtkavas 1:500 on koostatud OÜ GRP Partnerid (litsents 560 MA) poolt 18.04.2013. a., 100 nr. 078-13W, koordinaadid L-Est 97 süsteemis. Kõrgused Basi süsteemis.
  2. Planeeritud POS 1 ja POS 3 lildetakse Uus tn 21 krundiga, POS 2 lildetakse Uus tänav T1 katustrükkusega.
  3. Detailplaneeringu jooniste juurde kuulub lahutamatu osana detailplaneeringu seletuskiri.



**TERAV KERA OÜ**  
 Reg. nr. 11319822  
 Sarapuu 2, 50705 Tartu  
 e-post: teravkera@gmail.com  
 www.teravkera.ee

Maastikuarhitekt-planeerija  
**Jane Asper**


Kuupäev  
 märts 2016

Planeeringu koostamisest huvitatud isik  
**Villaare OÜ**

Töö nimetus  
 Uus tn 21 krundi detailplaneering

Joonise nimetus  
 TEHNOVÕRKUDE PLANEERING

Joonis 6 Jooniseid 7 Mõõt 1:500 Töö nr DP-06-14

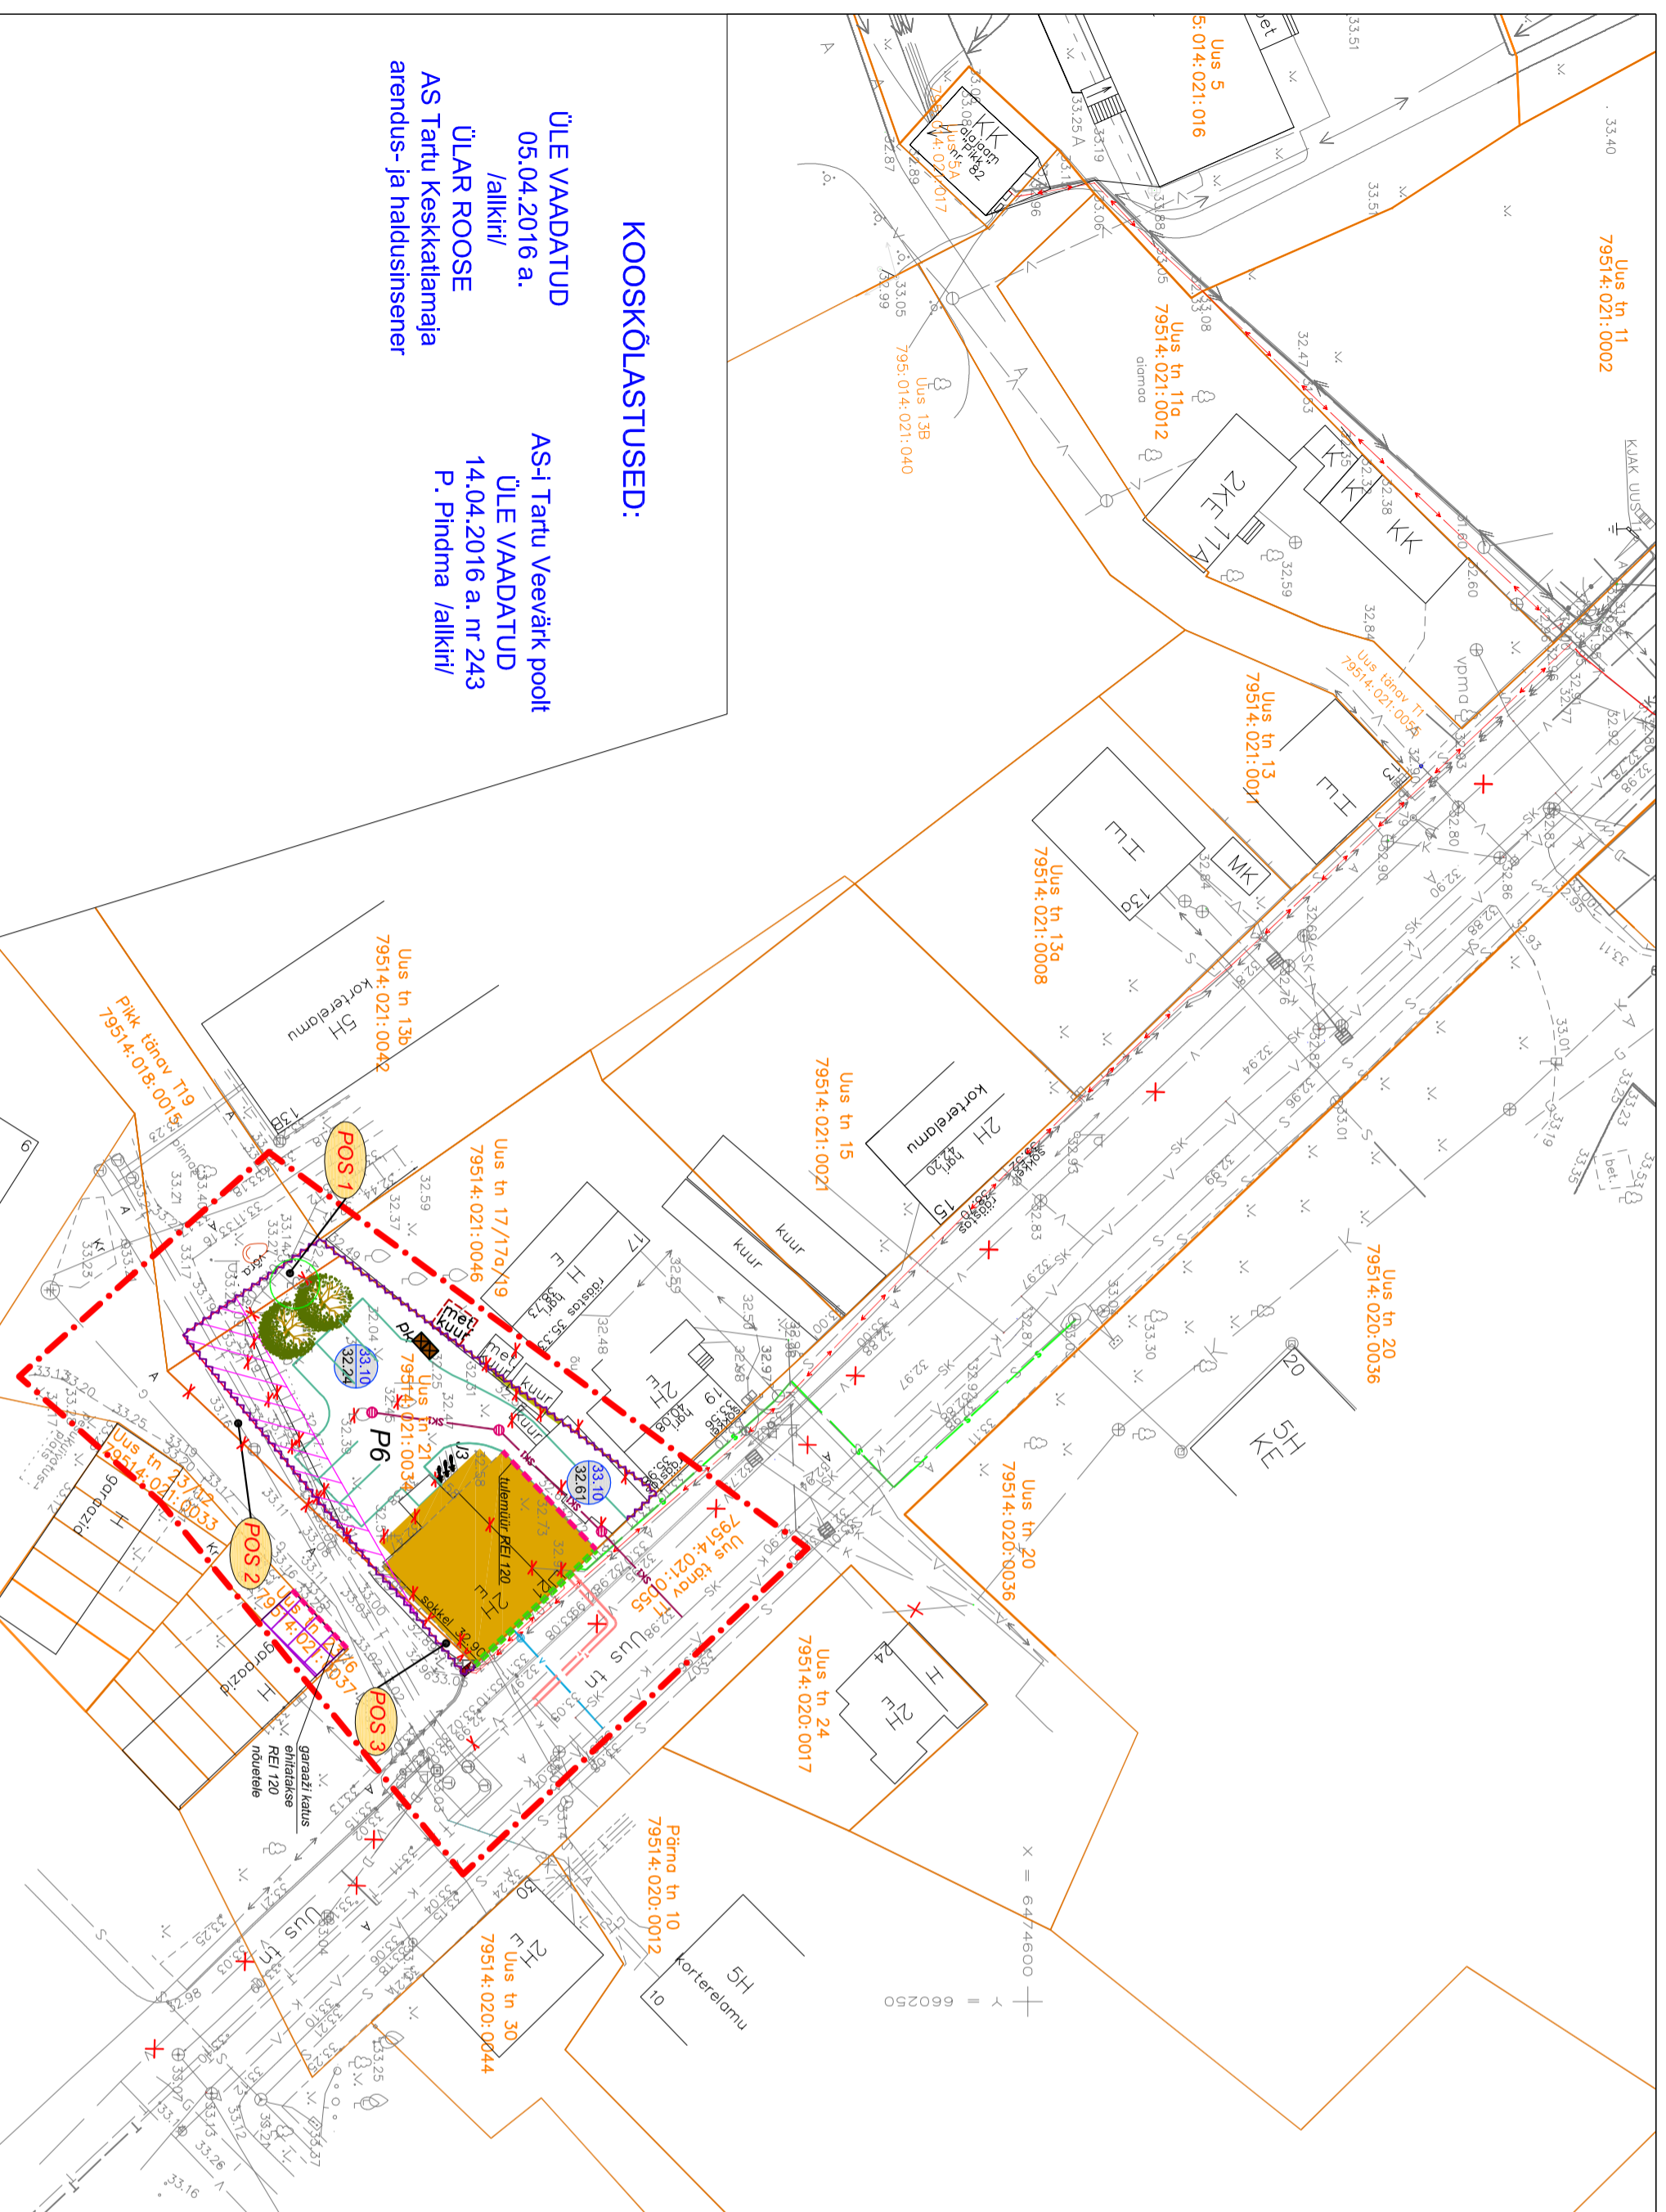

### KOOSKÕLASTUSED:

**ÜLE VAADATUD**  
 05.04.2016 a.  
 /allkirj/  
**ÜLAR ROOSE**  
 AS Tartu Keskkatlamaja  
 arendus- ja haldusinsener

**AS-i Tartu Veevärk poolt**  
**ÜLE VAADATUD**  
 14.04.2016 a. nr 243  
 P. Pindma /allkirj/