


# Tööversioon seisuga 08.05.2020

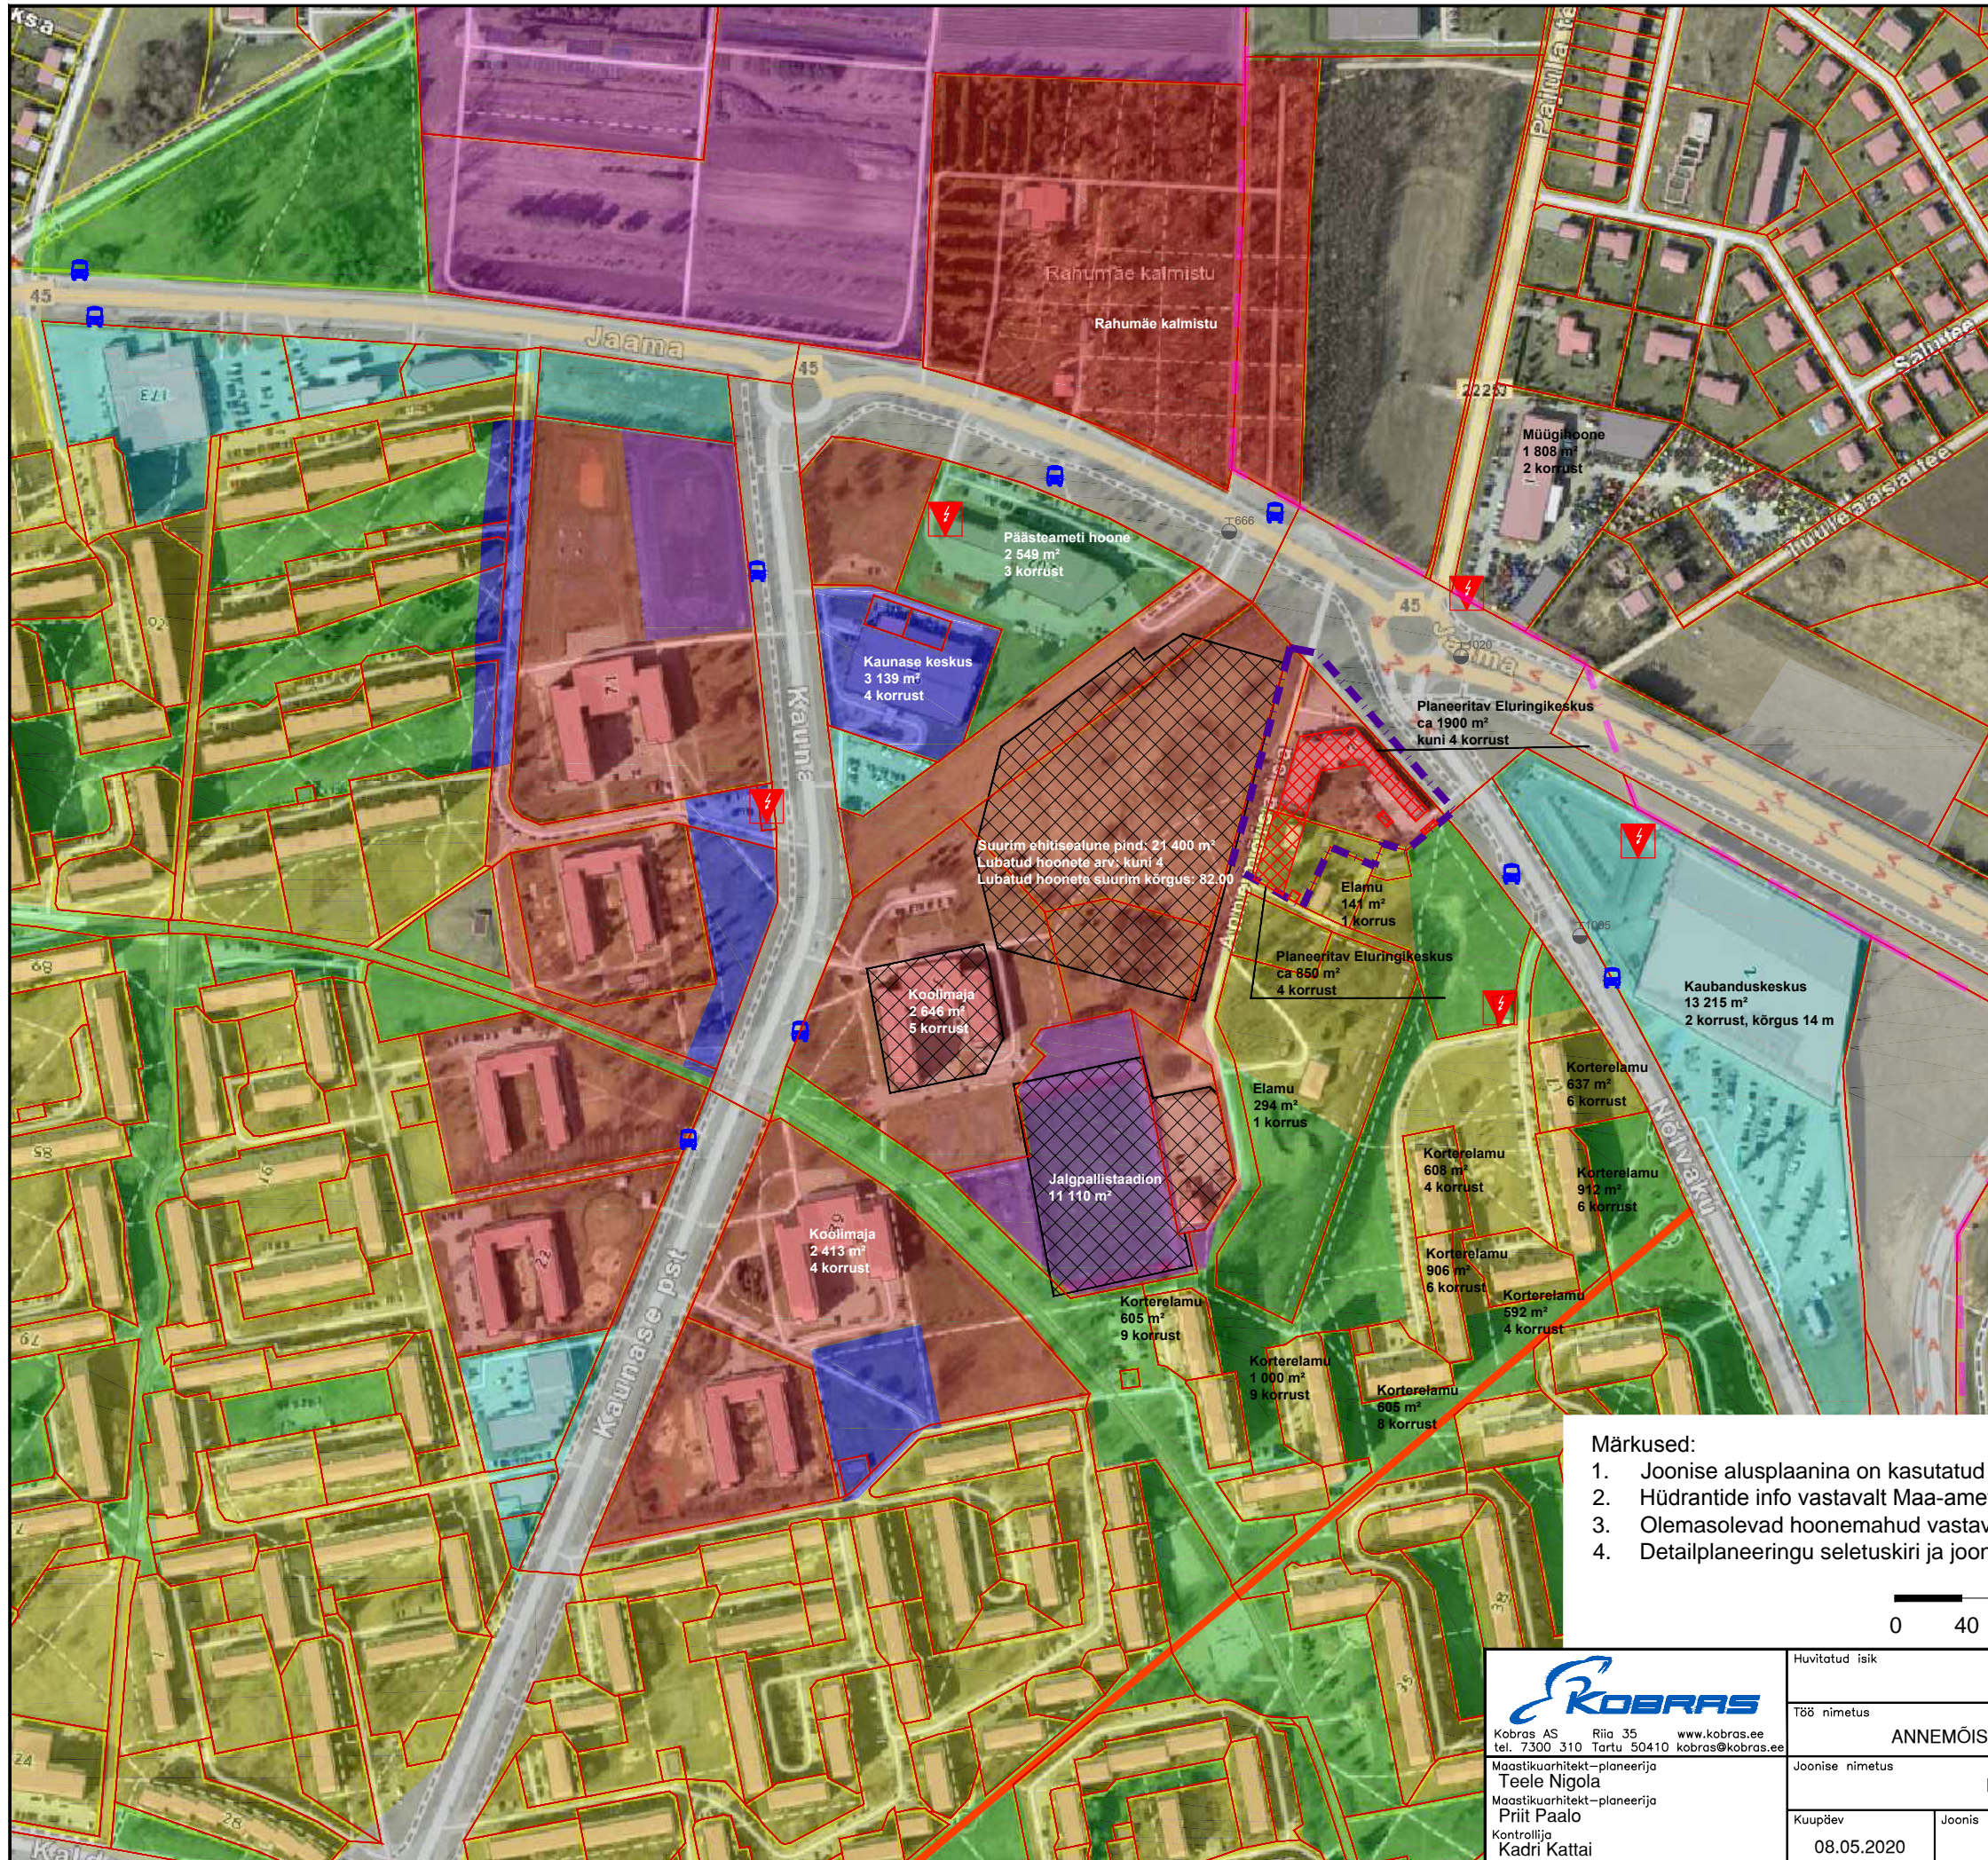

- planeeringuala piir
- olemasolev krundipiir
- olemasolev alajaam
- olemasolev hüdrant
- olemasolev bussipeatus
- jalakäijate kiir
- Tartu linna piir
- kehtestatud hoonestusala
- planeeritud hoonestusala

## ÜLDPLANEERINGU JÄRGNE MAAKASUTUS

- elumaa
- ärimaa
- tootmismaa
- tänava maa
- roheala
- parkimisehitise maa
- puhke-, spordi- ja kultuurirajatise maa
- ühiskondliku hoone maa
- riigikaitsemaa
- kalmistu maa

### Märkused:

1. Joonise alusplaanina on kasutatud Maa-ameti ortofotot.
2. Hüdrantide info vastavalt Maa-ameti vesivarustuse rakendusele.
3. Olemasolevad hoonemahud vastavalt EHR andmetele.
4. Detailplaneeringu seletuskiri ja joonised on omavahel lahutamatu seotud planeeringu osad.



KOBRAS AS Riia 35 www.kobras.ee tel. 7300 310 Tartu 50410 kobras@kobras.ee		Huvitatud isik				EEKBL			
		Töö nimetus						ANNEMÕISA TN 2 JA ANNEMÕISA TN 4 KRUNTIDE DETAILPLANEERING	
Maastikuarhitekt-planeerija						Joonise nimetus		FUNKTSIONAALSED JA LINNAEHITUSLIKUD SEOSD	
Teele Niigola						Koopäev		08.05.2020	
Maastikuarhitekt-planeerija						Joonis		2	
Priit Paalo						Jooniseid		5	
Kontrollija						Mõõtkava		1:4000	
Kadri Kattai						Töö nr		2019-308	
						Formaat		A3	