


LEPPEMÄRGID

- Uus moodulkorsien
- Uus aken/uks
- ~~—~~ Eemaldatud sein
- ~~—~~ Eemaldatud korsten
- ~~—~~ Eemaldatud sein

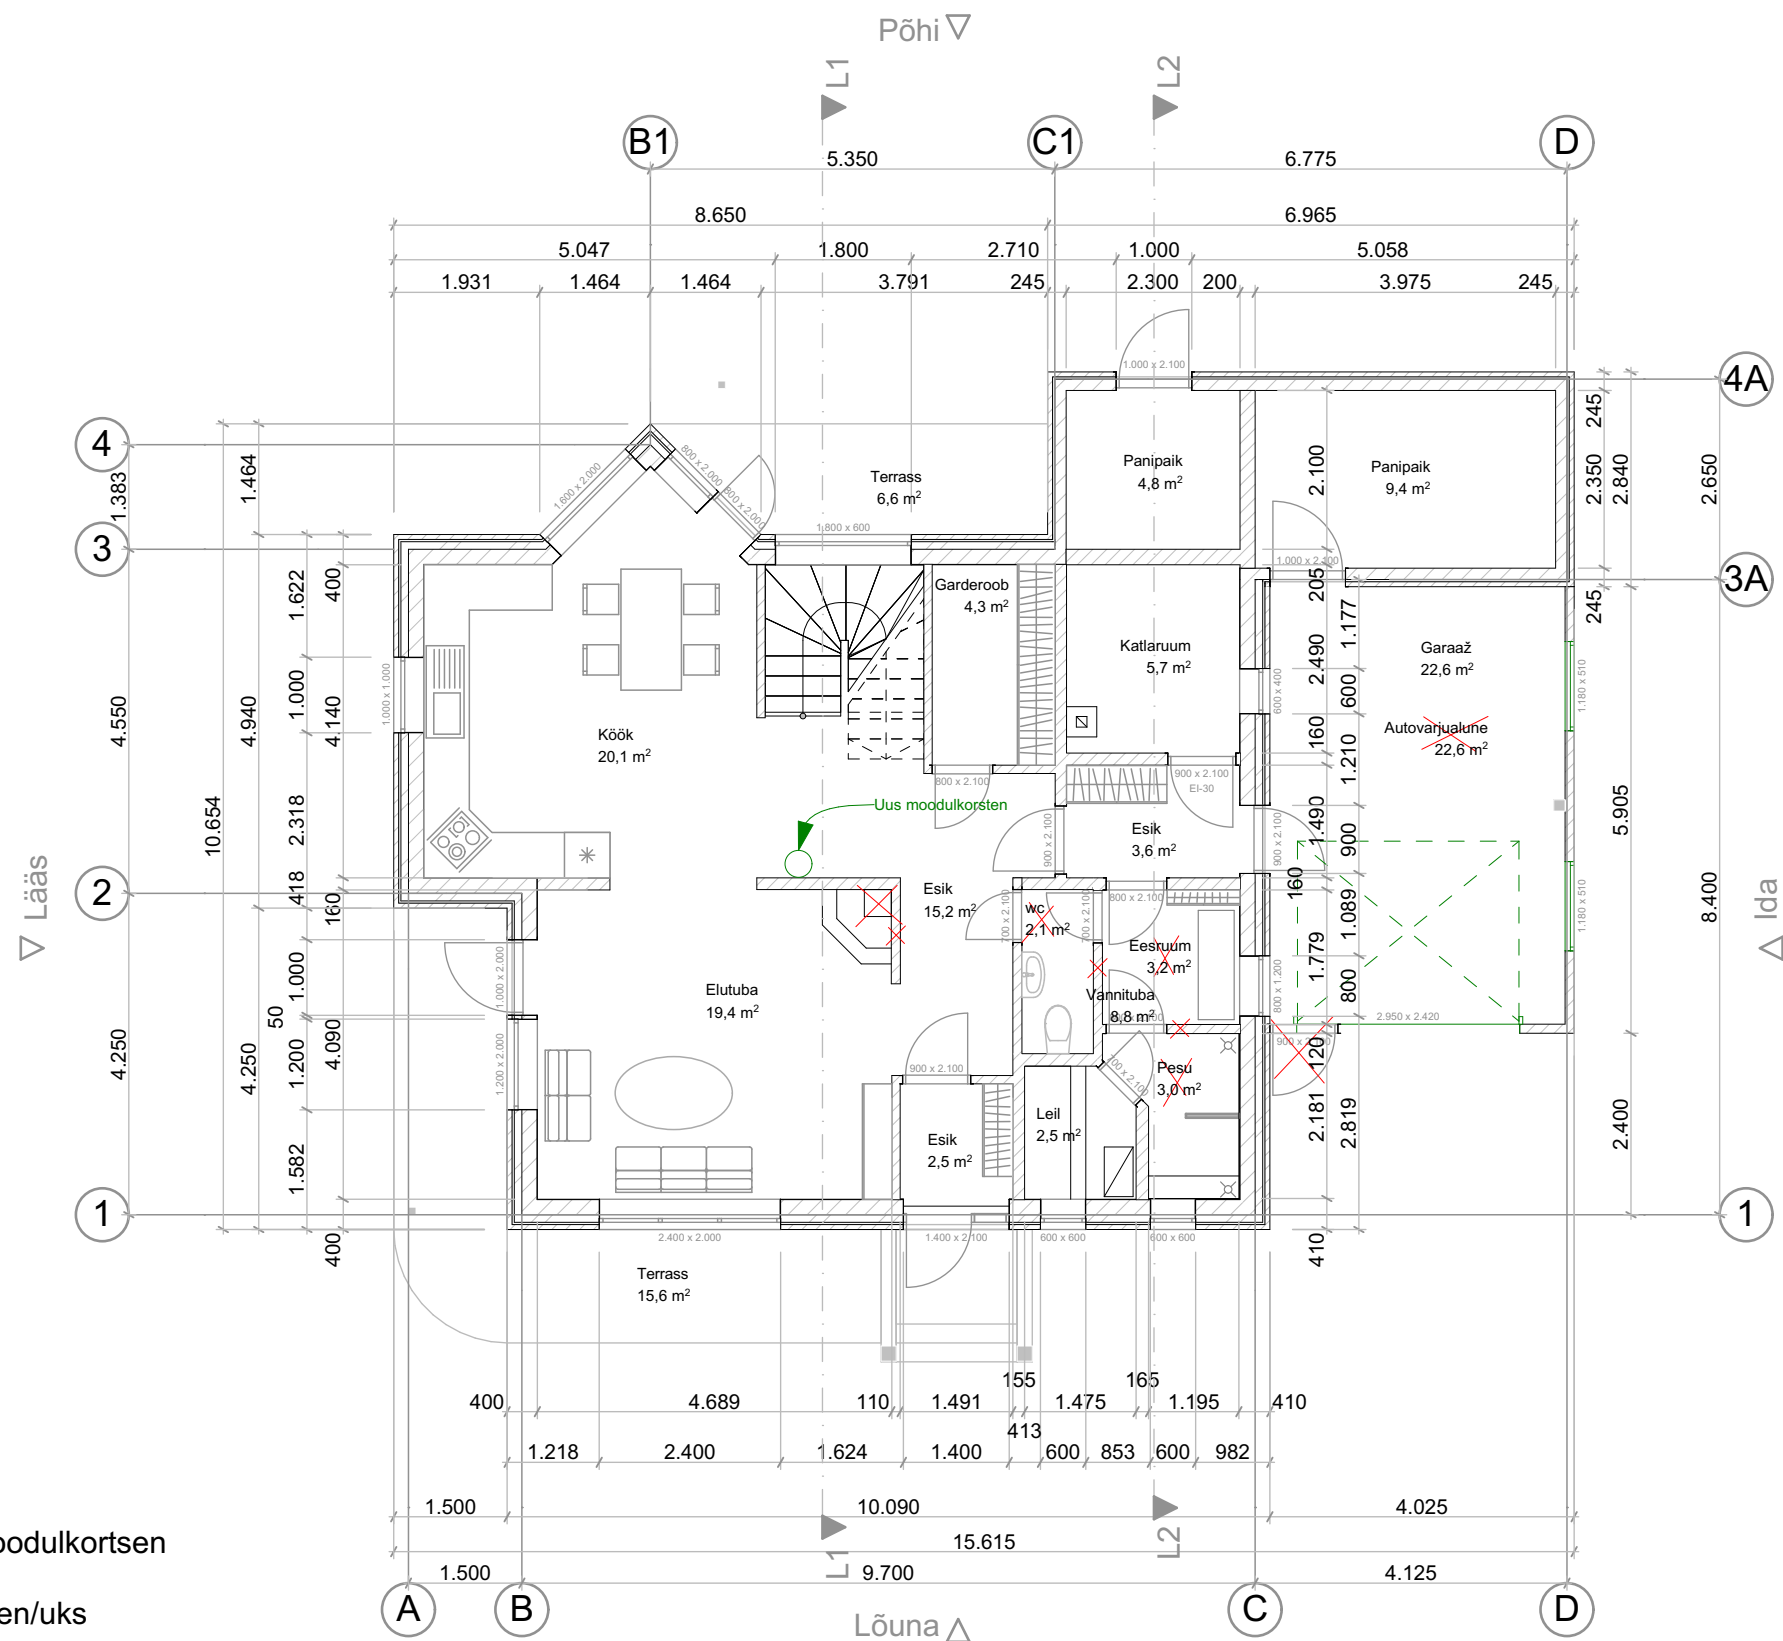

1. korruse korrigeeritud pindalad:

Köök	20,1m ²
Elutuba	19,4m ²
Esik	2,5m ²
Esik	15,2m ²
Leil	2,5m ²
Vannituba	8,8m ²
Esik	3,6m ²
Katlaruum	5,7m ²
Garderoob	4,3m ²
Panipaik	4,8m ²
Panipaik	9,4m ²
Garaaž	22,6m ²
Terrass	15,6m ²
Terrass	6,6m ²

Kokku: 136,36m²

2. korruse korrigeeritud pindalad:

Magamistuba	13,5m ²
Magamistuba	9,3m ²
Magamistuba	9,2m ²
Kabinet	8,8m ²
Trepiahall	12,0m ²
Vannituba	6,6m ²
Rõdu	5,9m ²

Kokku: 62,27m²1. ja 2. korruse kokku: 198,63m²

Arhitektuuristuudio Märk OÜ, EEP 001991, GSM +372 5073 784 & +372 5333 0434, e-post: priit@stuudiomark.ee

Tellija: Silvar Zukker

Objekt: Tempera tn 4, Tartu linn, Tartu maakond

Projekti nimetus: Tempera tn 4 muudatusprojekt

Joonis: Esimese korruse põhiplaan

Objekti autor: Natural House OÜ, Allan Ojarand

Projekti muudatus: Natural House OÜ, Liisa Østrem

Vastutav spetsialist: Priit Hamer

Töö nr: PR-1-2004

Stadium: EELPROJEKT

Joonise nr: AR-5-01

Mõõtkava: 1:100/A3

Kuupäev: 23/12/2020