



Vaade lõunast

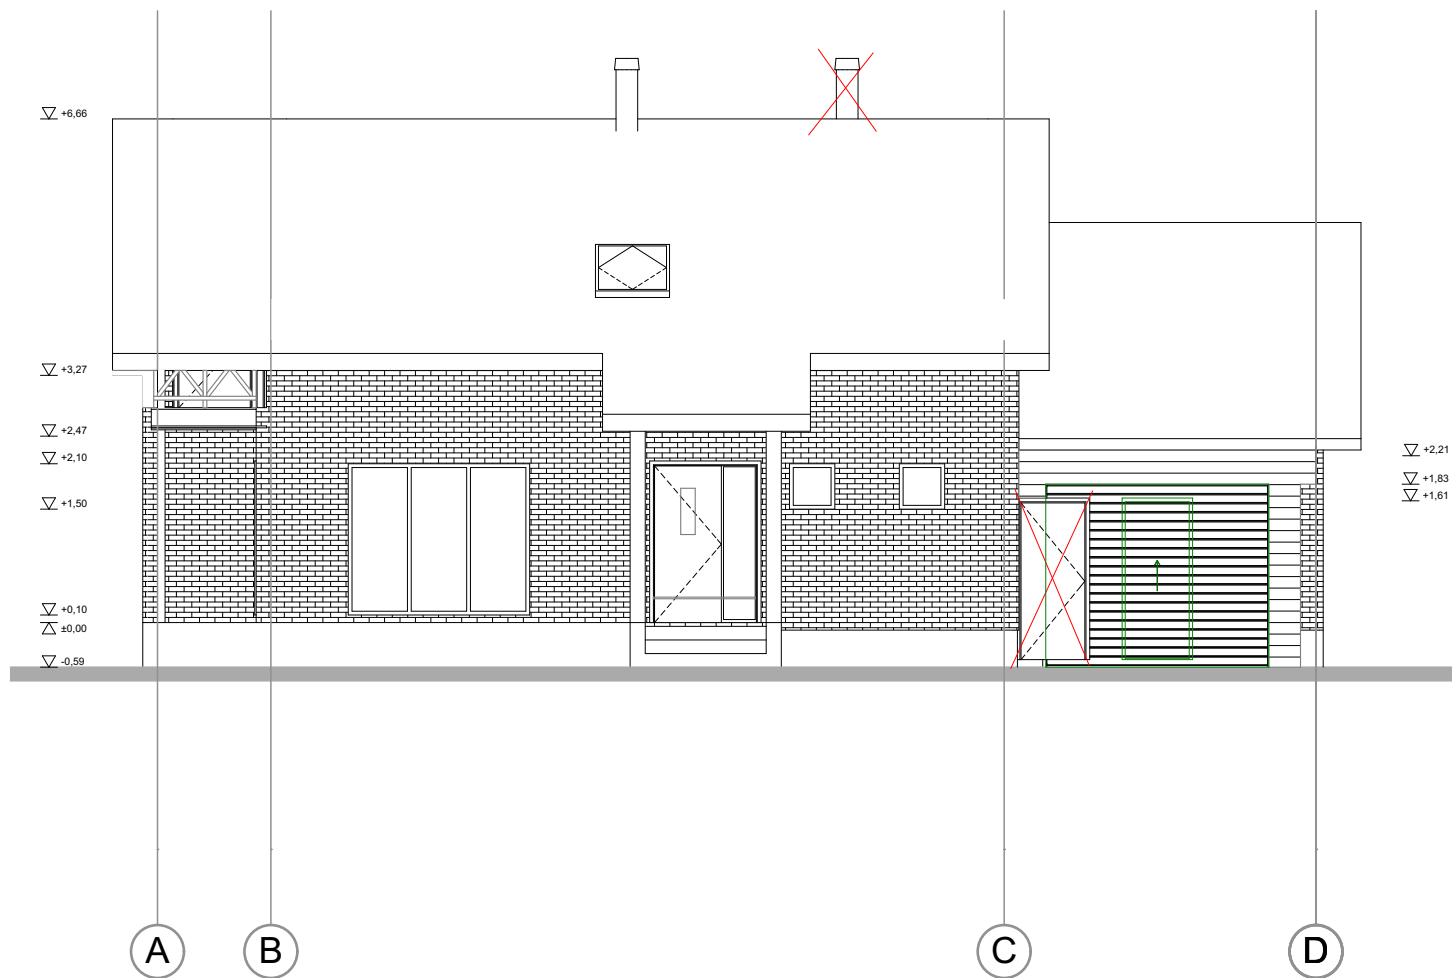


Vaade läänest

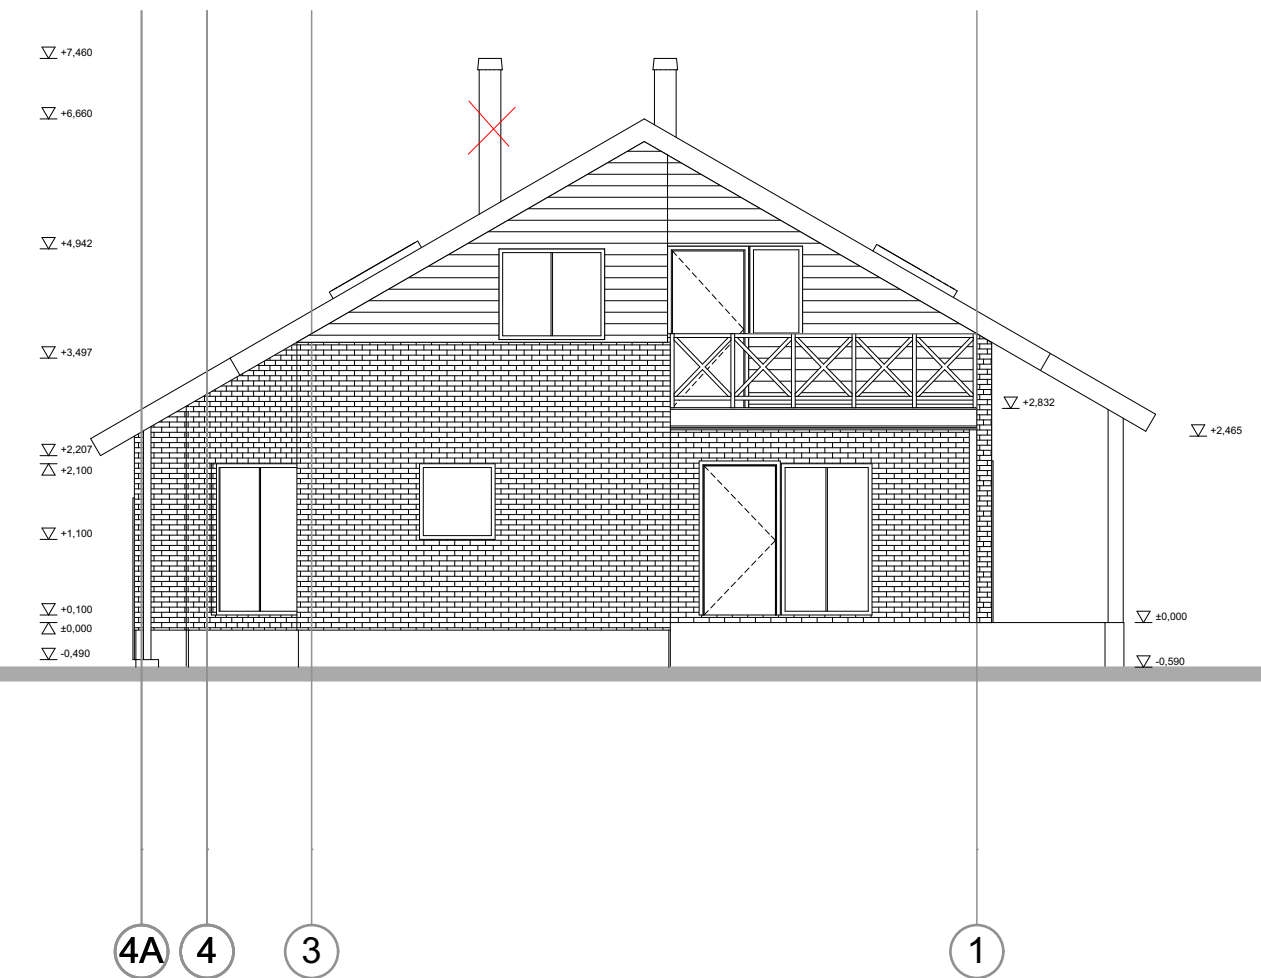

Rohelisega on märgitud projekti lisatud garaažiuks.

Punase ristiga on märgitud projektist eemaldatud korsten, uks.

Arhitektuurstuudio Märk OÜ, EEP 001991, GSM +372 5073 784 & +372 5333 0434, e-post: priit@stuudiomark.ee

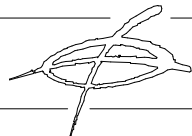

Tellijaja:	Silvar Zukker	Töö nr:	PR-1-2004
Objekt:	Tempera tn 4, Tartu linn, Tartu maakond	Stadium:	EELPROJEKT
Projekti nimetus:	Tempera tn 4 muudatusprojekt	Joonise nr:	AR-6-02
Joonis:	Vaade lõunast ja idast		
Objekti autor:	Natural House OÜ, Allan Ojarand	Mõõtkava:	1:100/A3
Projektimuudatus:	Natural House OÜ, Liisa Østrem	Vastutav spetsialist:	Priit Hamer
		Kuupäev:	23/12/2020