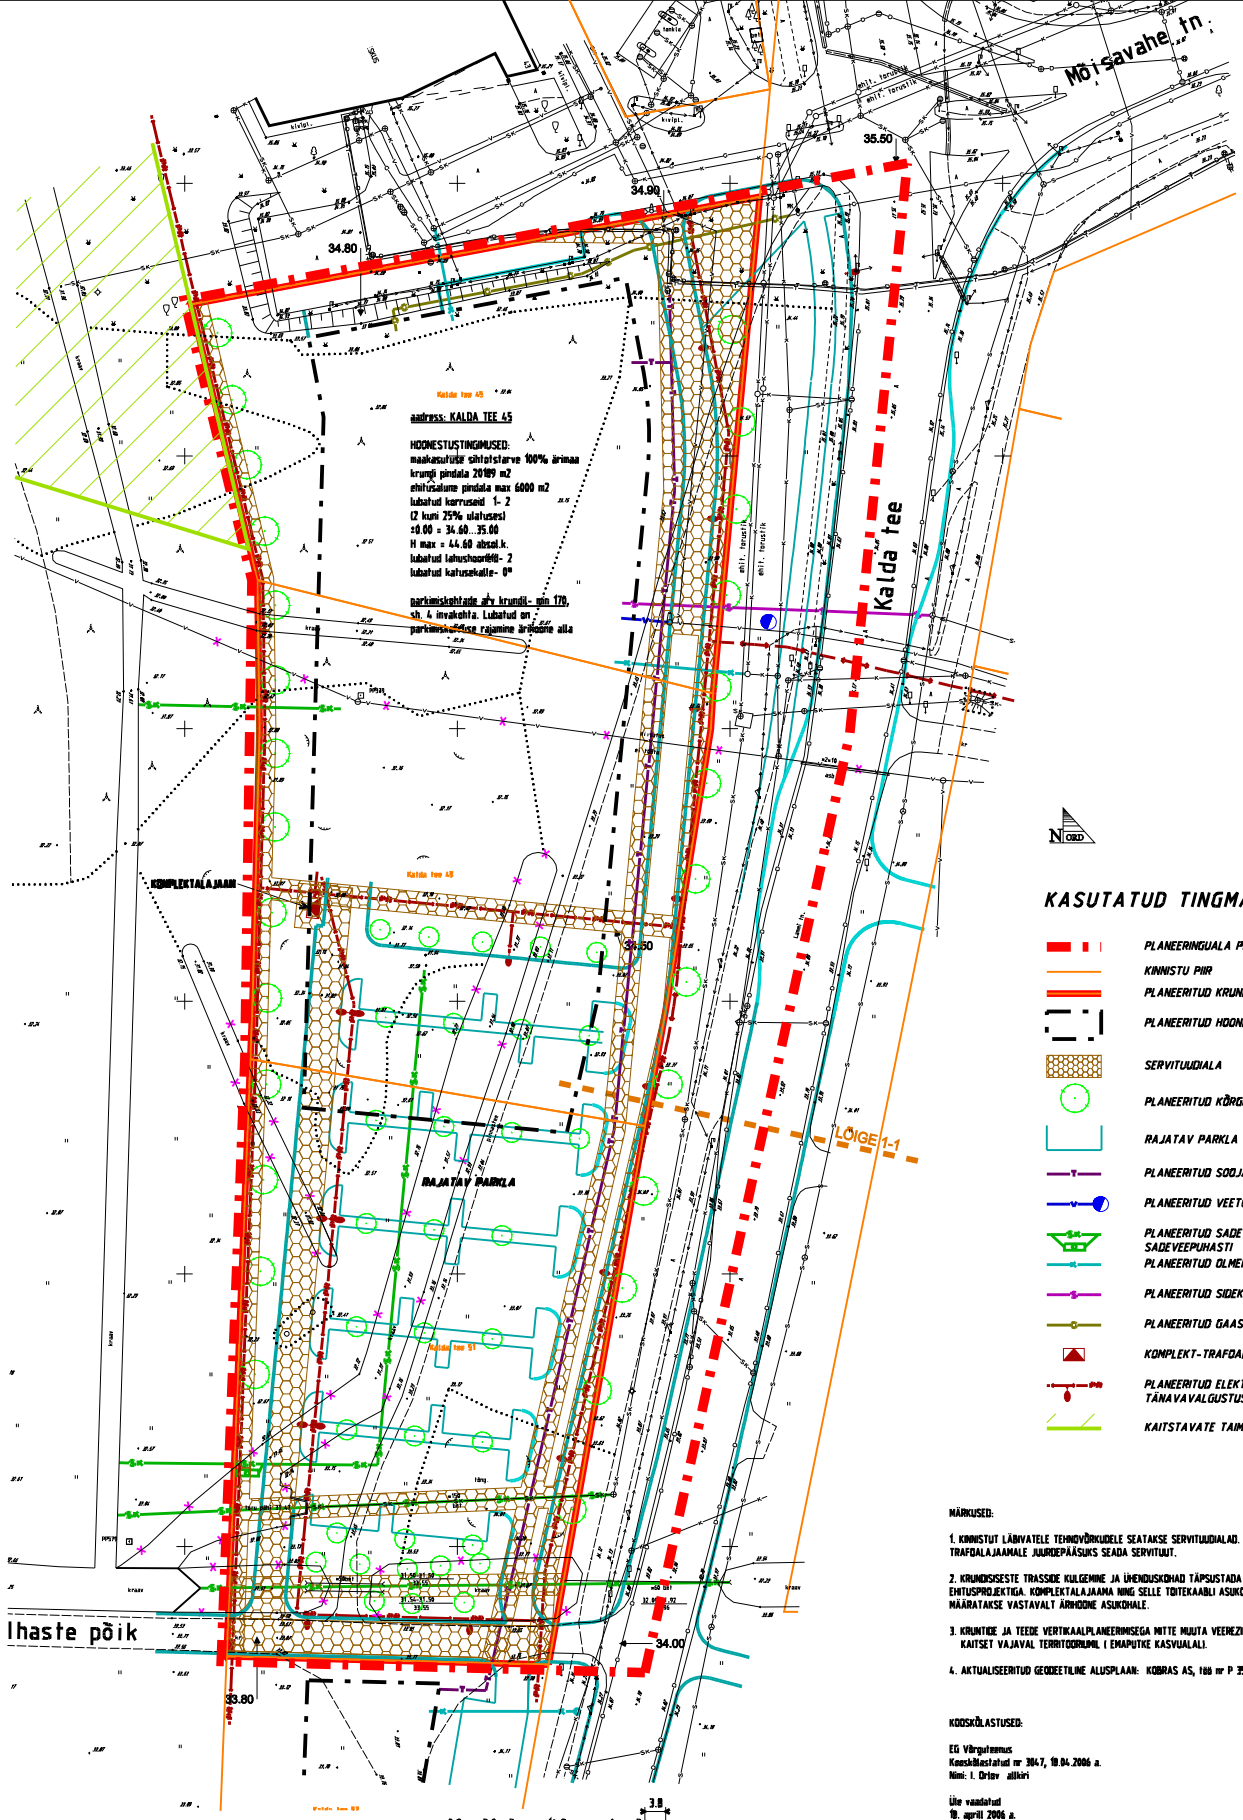

MÄRKUSED:

1. KINNISTUT LÄBIVATELE TEHNOVÕRKUDELE SEATAKSE SERVITUUDIALAD. TRAFOALAJAAMALE JUURDEPÄÄSUKS SEADA SERVITUUT.

2. KRUNDISISESTE TRASSIDE KULGEMINE JA ÜHENDUSKOHAD TÄPSUSTADA EHITUSPROJEKTIGA. KOMPLEKTALAJAAMA NING SELLE TOITEKAABLI ASUKOHT MÄÄRATAKSE VASTAVALT ÄRIHOONE ASUKOHALE.

3. KRUNTIDE JA TEEDE VERTIKAALPLANEERIMISEGA NITTE MUUTA VEEREZIMI KAITSET VAJAVAL TERRITOORIUMIL (EMAPUTKE KASVUALAL).

4. AKTUALISEERITUD GEODEETILINE ALUSPLAAN: KOBRAS AS, töö nr P 355, 18.11.2005. a.

KOOSKÕLASTUSED:

EG Võrguettevõtjate
Kooskõlastatud nr 3047, 19.04.2006 a.
Nimi: I. Orlov allkiri

Ühe vaadatud
19. aprill 2006 a.
allkiri Ülar Roose
AS Tartu Keskkaitseameti arendus- ja haldusinsener

Kooskõlastatud OÜ Jõehusvõrk Tartu piirkond
17.04.06 allkiri
hinginusel- tööprojektid läbivaatavalt kooskõlastada.
Enn Kütsnik
Juhtivspetsialist Tartu Piirkond

AS-i Tartu Veevärk poolt
ÜLE VAADATUD
20.04.2006 a. nr 259
allkiri Peeter Pindma

SIIM PÕLLUMAA

TÖÖ NR.	211	
STAADIUM	DP	J. Kuperjanovi 16, Tartu, tel. 7427839
MÕÕTKAVA	1: 500	
AASTA	2006	AUTOR: SIIM SIIM

Kalda tee 45, 49 ja 51 kruntide detailplaneering

Tehnovõrgud

JOONIS 6