









 




 


## TINGMÄRGID:


	PLANEERINGUALA PIIR
	OLEMASOLEV KRUNDI PIIR
	PLANEERITUD HOONESTUSALA
	Üldplaneeringuga ja Kitsas 6 krundi DP planeeritud uishoonestusala
	PLANEERITUD TÄNAVAALA
	PLANEERITUD/OLEMASOLEV ABS. KÕRGUSMÄRK TÄNAVAL/RISTMIKUL
	PLANEERITUD VEETORU
	PLANEERITUD OLMEKANALISATSIOON
	PLANEERITUD SADEMEVEEKANALISATSIOON
	PLANEERITUD SADEMEVEEKANALISATSIOONI MAASISENE PUHVERMAHUTI
	PLANEERITUD ÕLIPÜÜDUR
	PLANEERITUD EELISOLEERITUD SOOJUSTORUSTIK
	PLANEERITUD EELISOLEERITUD JAHUTUSTORUSTIK
	OLEMASOLEV LIITUMISKILP
	PLANEERITUD TULETÖRJEHÜDRANT

## MÄRKUSED:

1. Planeeritud tehno võrkude asukohad täpsustatakse ja dimensioonid määratakse ehitusprojektiga.
  2. Enne projekteerimist taotleda tehnilised tingimused võrguvaldajalt.
  3. Tagada olemasolevatele ja projekteeritavatele tehno võrkudele normidekohased omavahelised kaitsevööndid ning kaugused hoonetest ja kõrghaljastusest.
  4. Krundisisesed välisvõrgud lahendada vastavalt ehitusprojektidele.
  5. Ehitusprojektiga anda lahendused teede ja platside välisvalgustusele.
  6. Kitsas tn veetoru asendada De 110 veetoriga planeeritud hüdrantist kuni W. Struve tänavani.
  7. Sademeveed immutada krundi haljasalal või kanaliseerida Kitsas tn sademeveetorustikku.
- Valingvihma aegse ülekoormuse vähendamiseks sajuveesüsteemis projekteerida krundile reguleeriv maht (mahuti, torud). Parkla sademevee puhastamiseks planeerida kinnistule I-klassi õlipüüdur.

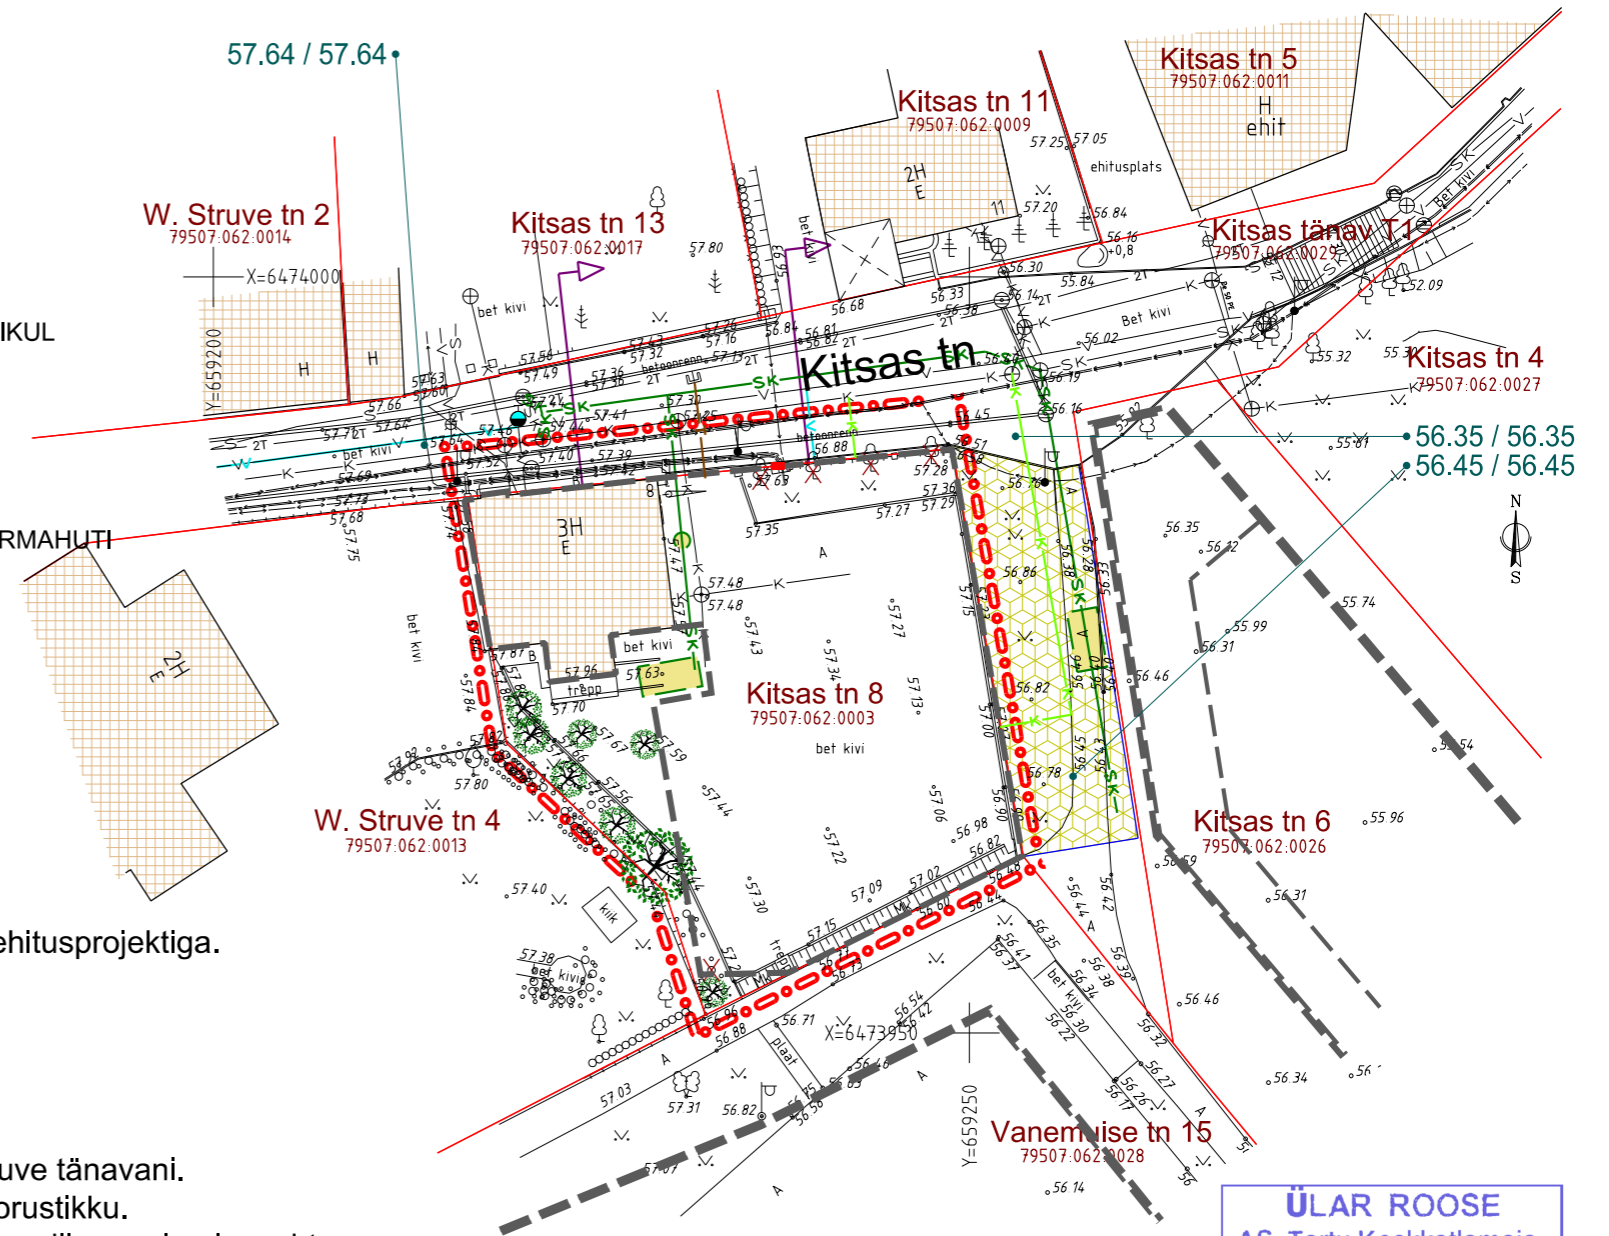


**ÜLAR ROOSE**  
AS Tartu Keskkatlamaja  
arendus- ja haldusinsener  
ÜLE VAADATUD  
23.03.2018. a.  
SN: 0318-A630-FC19

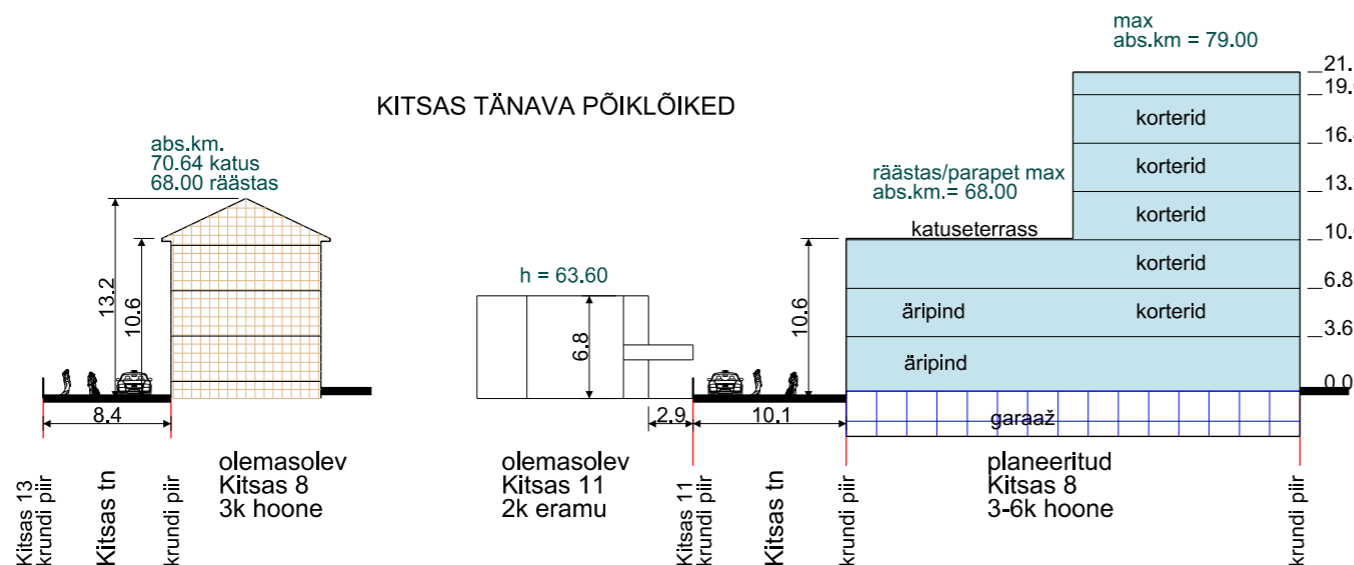

## Kitsas tn 8 krundi detailplaneering

joonis	328	töö nr
<b>Tehno võrgud</b>	DP	planeeringu staadium
mõõtka	1:500	Kitsas_8_krundi_detailplaneering.dgn fail
planeerija, arhitekt	Jüri Siim	märts 2018 kuupäev
	6	joonis nr

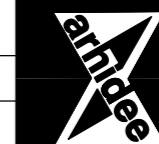

## Arhitektibüroo Siim & Põllumaa OÜ

Riia tn 4 Tartu 51004 • ärireg.nr 10085374 • mtr EP10085374-0001 • tel. +372 5162 107 • siim@arhidee.ee