


Koostamisel oleva Kvissentali tee 19a krundi detailplaneeringuga kavandatud perspektiivsed hoonestusalad

Koostamisel oleva Kvissentali tee 19a krundi detailplaneeringuga kavandatud perspektiivsed tänavatööd (tee- ja tänavamaa ja müratõkkehaljastus)

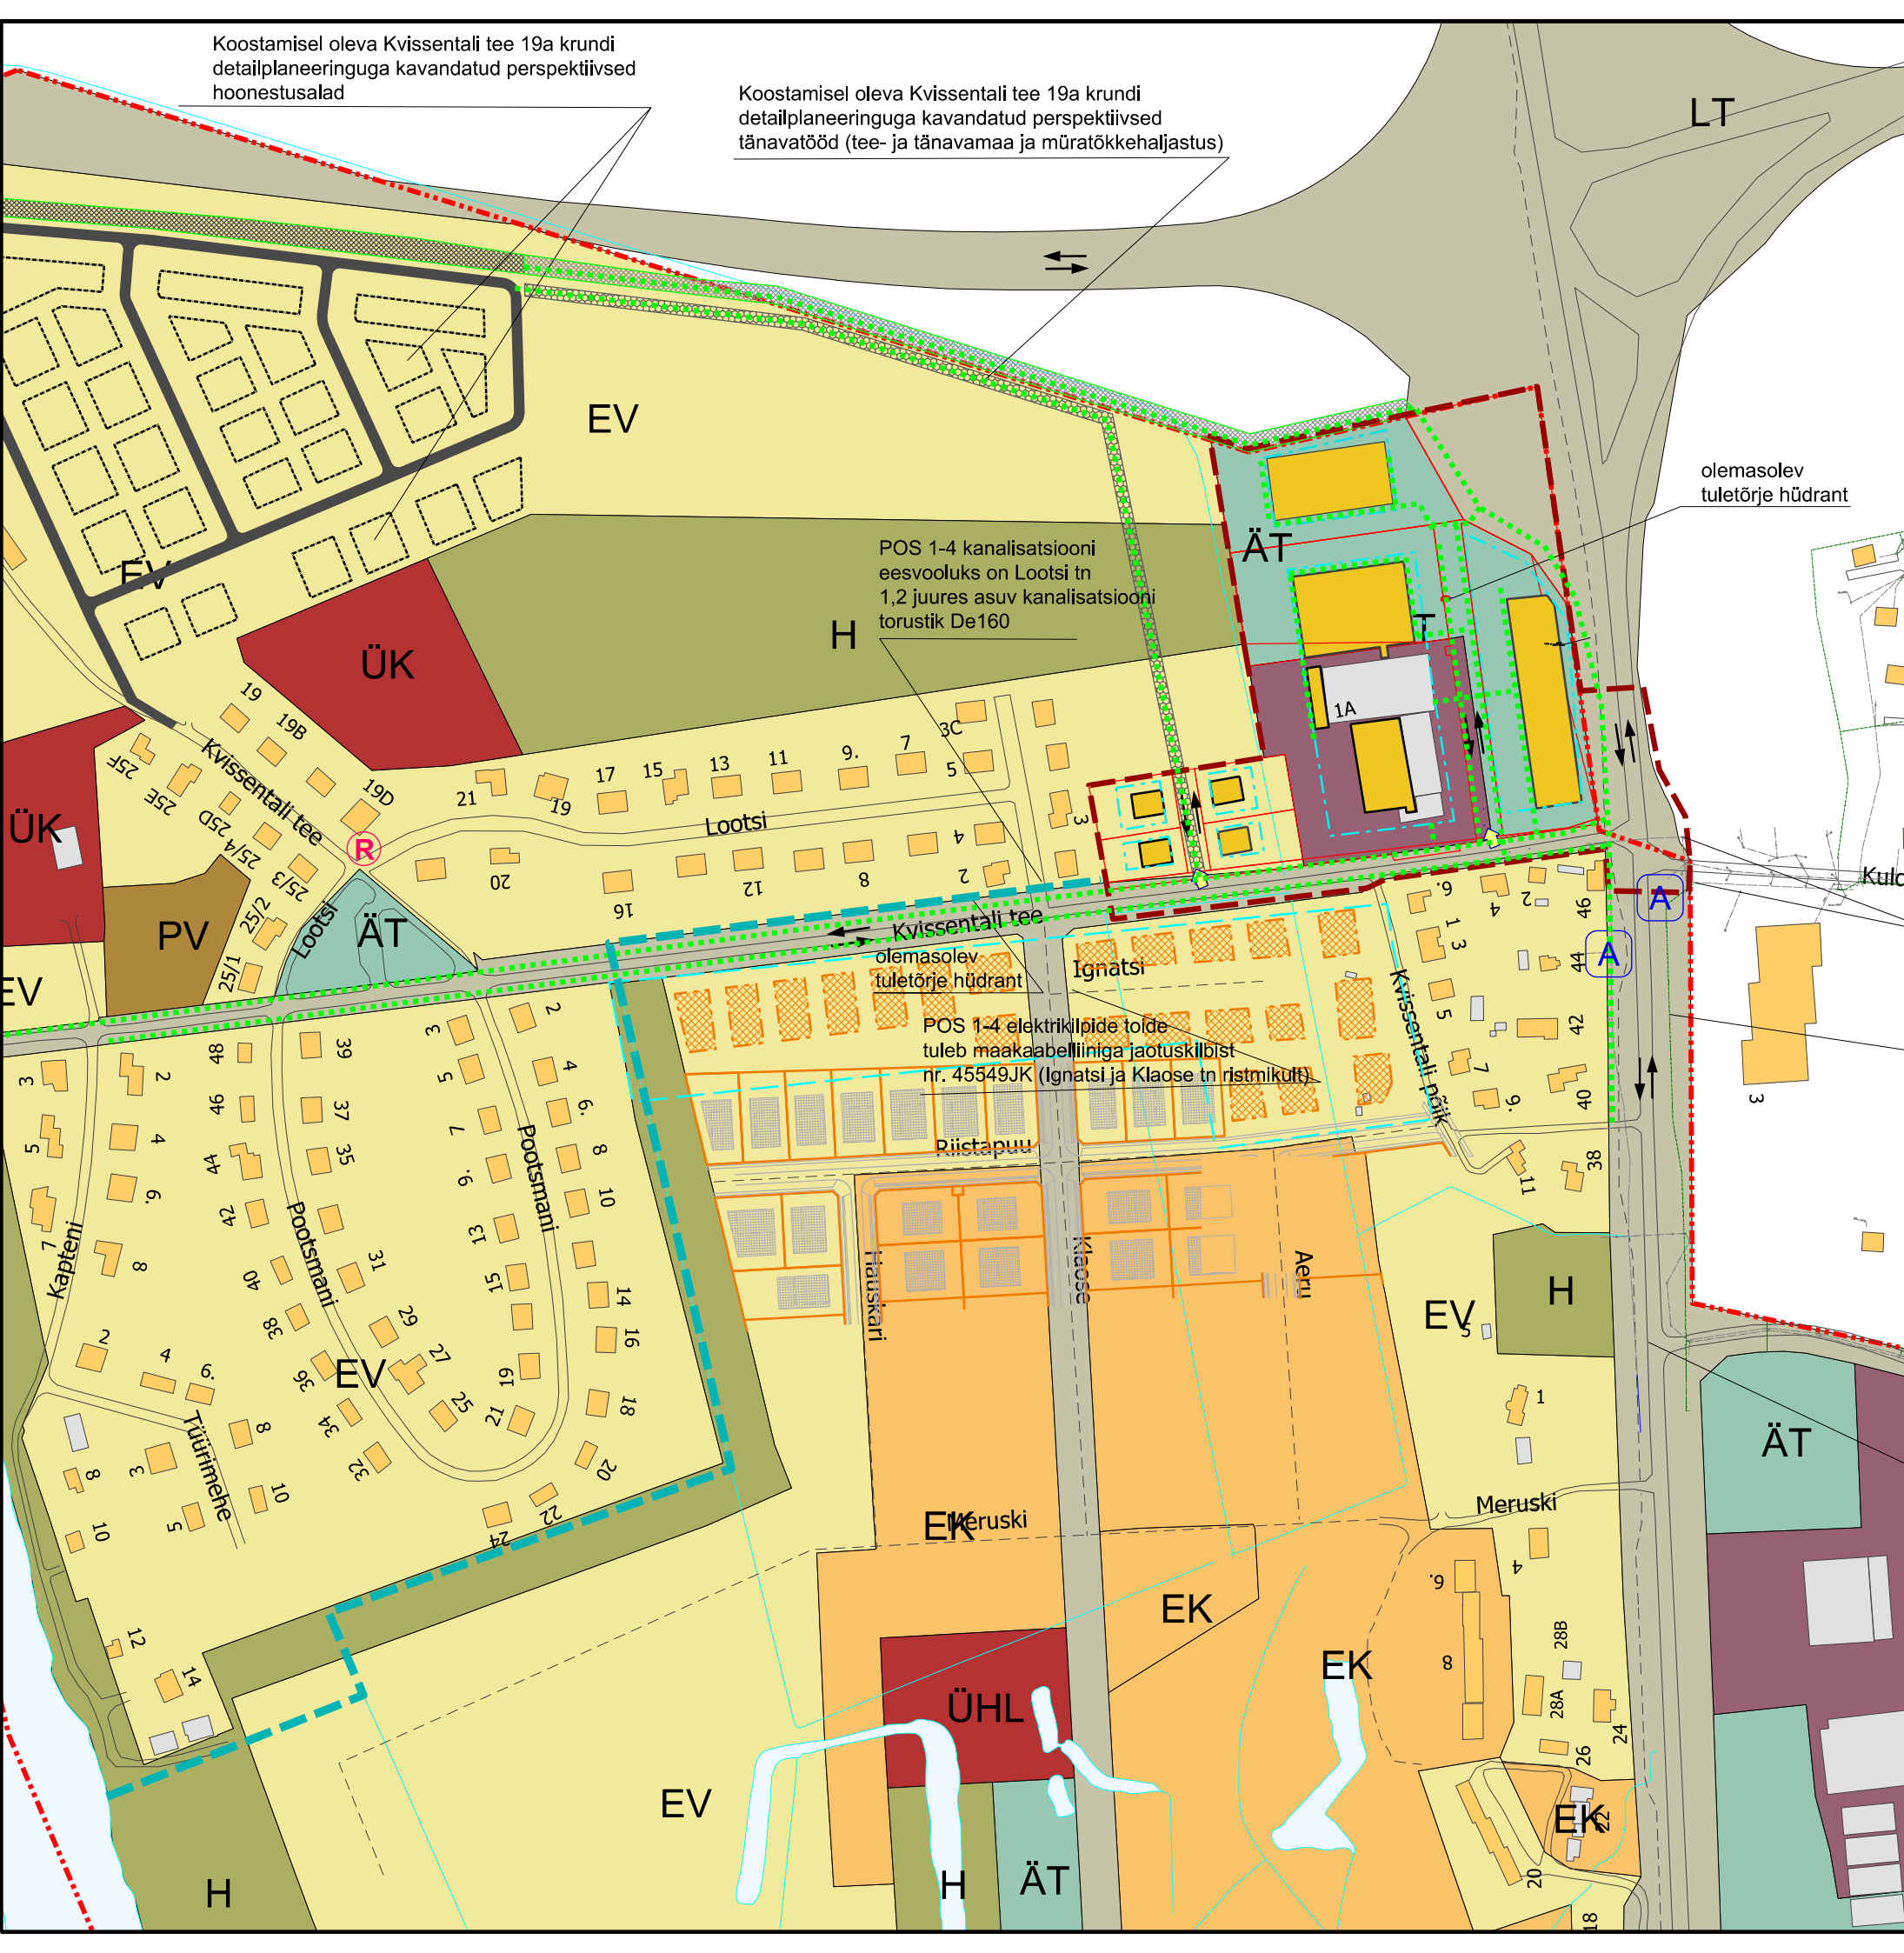

LEPPEMÄRGID

- planeeringuala piir
- planeeritud krundi piir
- planeeritud hoonestusala ja hoone suurim lubatud ehituslune pind
- kontaktvööndis paikneva planeeringuala piir
- omavalitsuste halduspiir
- A olemasolev bussipeatus
- R rattaringluse laenutuspunkt
- jalakäijate liikumissuunad
- olemasolev hüdrant
- == sõidusuunad
- > planeeritud juurdepääs planeeringualale sõidukitega
- Kvissentali tee 16 krundi detailplaneeringuga kavandatud hoonestusalad
- Varemplaneeritud hoonestusalad
- Sademevee eesvooluks olev kraavisüsteem

Veetorustiku ühenduspunktiks on on Astelpaju tn nurga juurde rajatav veetoru (OÜ Lihtsad Linnamehed töö nr 2017-01LL)

Vahi tn, Aruküla tee ja Tartu vallas Vahi aleviku veevarustuse välisvõrk ja väliskanalisatsioonivõrk OÜ Lihtsad Linnamehed töö nr 2017-01-LL

- EV väikeelamute maa
- EK korterelamu maa-ala
- ÄV väikeettevõtluse ja -tootmise maa-ala
- ÄT kaubandus - ja teenindusettevõtete maa-ala
- H roheala
- PV puhke-, spordi- ja kultuurirajatise maa-ala
- ÜHL kooli-eelse haridusasutuse maa-ala
- ÜK kultuuri - ja spordiasutuse maa-ala
- LT tänavamaa-ala

Vahi tn - Aruküla tee 1 vee- ja rooveetorustiku projekteerimine OÜ Altern projekt töö nr VK 1726



OÜ Raid Invest
Tartu valla Mõistat küla Kõrvald E-post: karin@raidinvest.ee
Tartumaa 60519 www.raidinvest.ee

Kvissentali tee 15 krundi ja lähiala detailplaneering

Objekti asukoht: Tartu linn			Joonise nimetus: Planeeringu lähipiirkonna funktsionaalsed ja linnaehituslikud seosed	Möötkava: 1: 4000
Planeerija: Karin Raid	Allkiri:	Kuupäev: 28.05.2021	Projekt staadium: DP	Töö nr: 70/18
Huvitatud isik: OÜ Kalviter				