




VAADE KAGUST

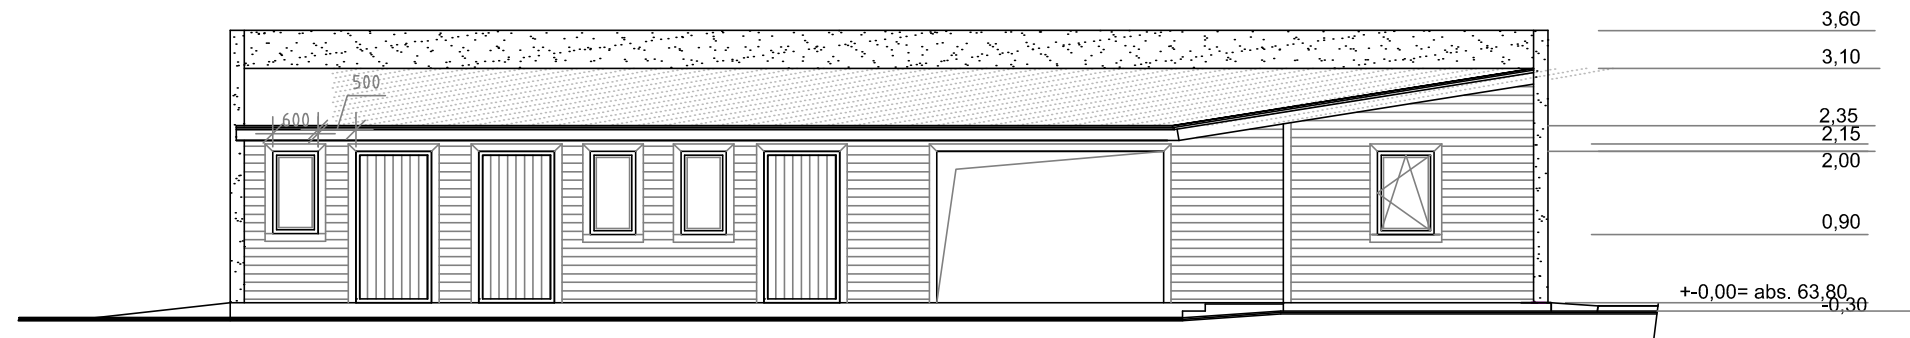

VAADE EDELAST

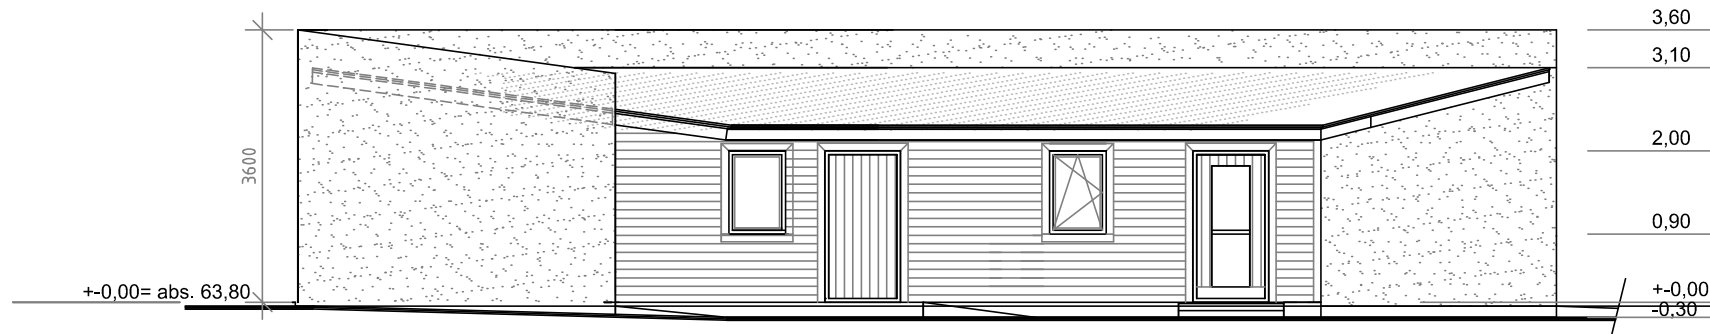

VAADE KIRDEST

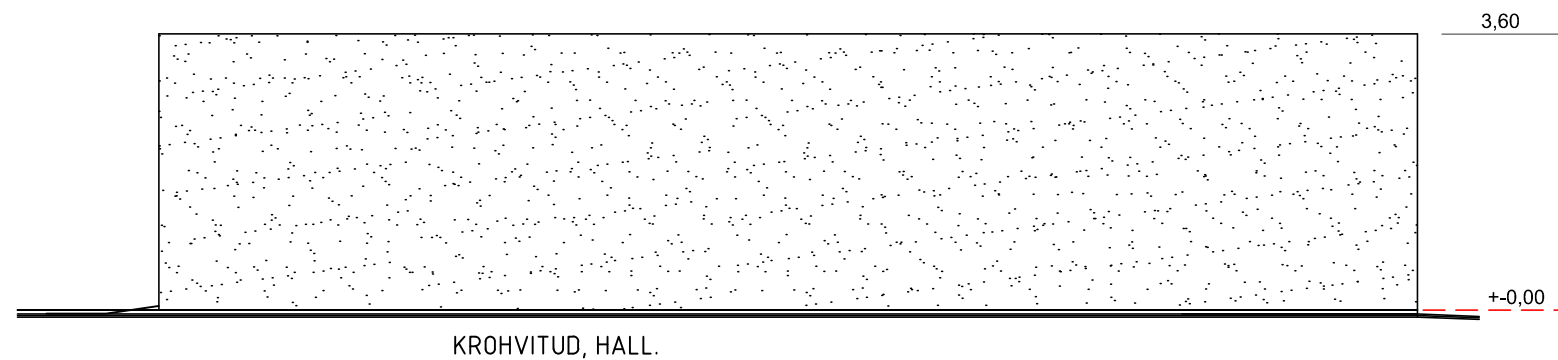

VÄLISVIIMISTLUS

1. COLUMBIAKIVIDEST TULEMÜÜR KROHVIDA .
ESISEINTE TIHE LAUDVOODER HELEROHELINE, SARNANE ELAMU SEINTE VÄRVITONIGA .
2. KATUSEKATE - SBS KATE
3. VÄLISUKSED - TUMEDAMED ROHELISEDm vt. ELAMU VÄLISUKSI
4. AKNARAAMID - VALGED, TOON WARM WEISS.
5. SOKKEL - KROHVITUD, HALL.

	Maverick OÜ Saekoja 36a Tartu Telefon: 735 0371 info@vanamaja.ee www.vanamaja.ee	Ehitusobjekti nimi	ABIHOONE	Töö nr	T21220
	reg.nr 12677073 MTR EEP003715 EPE001346 EEK001290 Muinsuskaitse EMU000221	Asukoht	Kastani tn. 16, Tartu linn, Tartu linn	Kuupäev	07.04.2022
Vastutav spetsialist Vilmar Lill	Joonise nimi	VAATED	Tellija	Teet Jagomägi	Möötkava 1:100
Koostaja Epp Krosmann	Faili nimi	T21220_EP_AR-6-01_v02_vaated			Staadium EP
					Joonise nr AR-6-01