


Tööversioon seisuga 17.06.2019

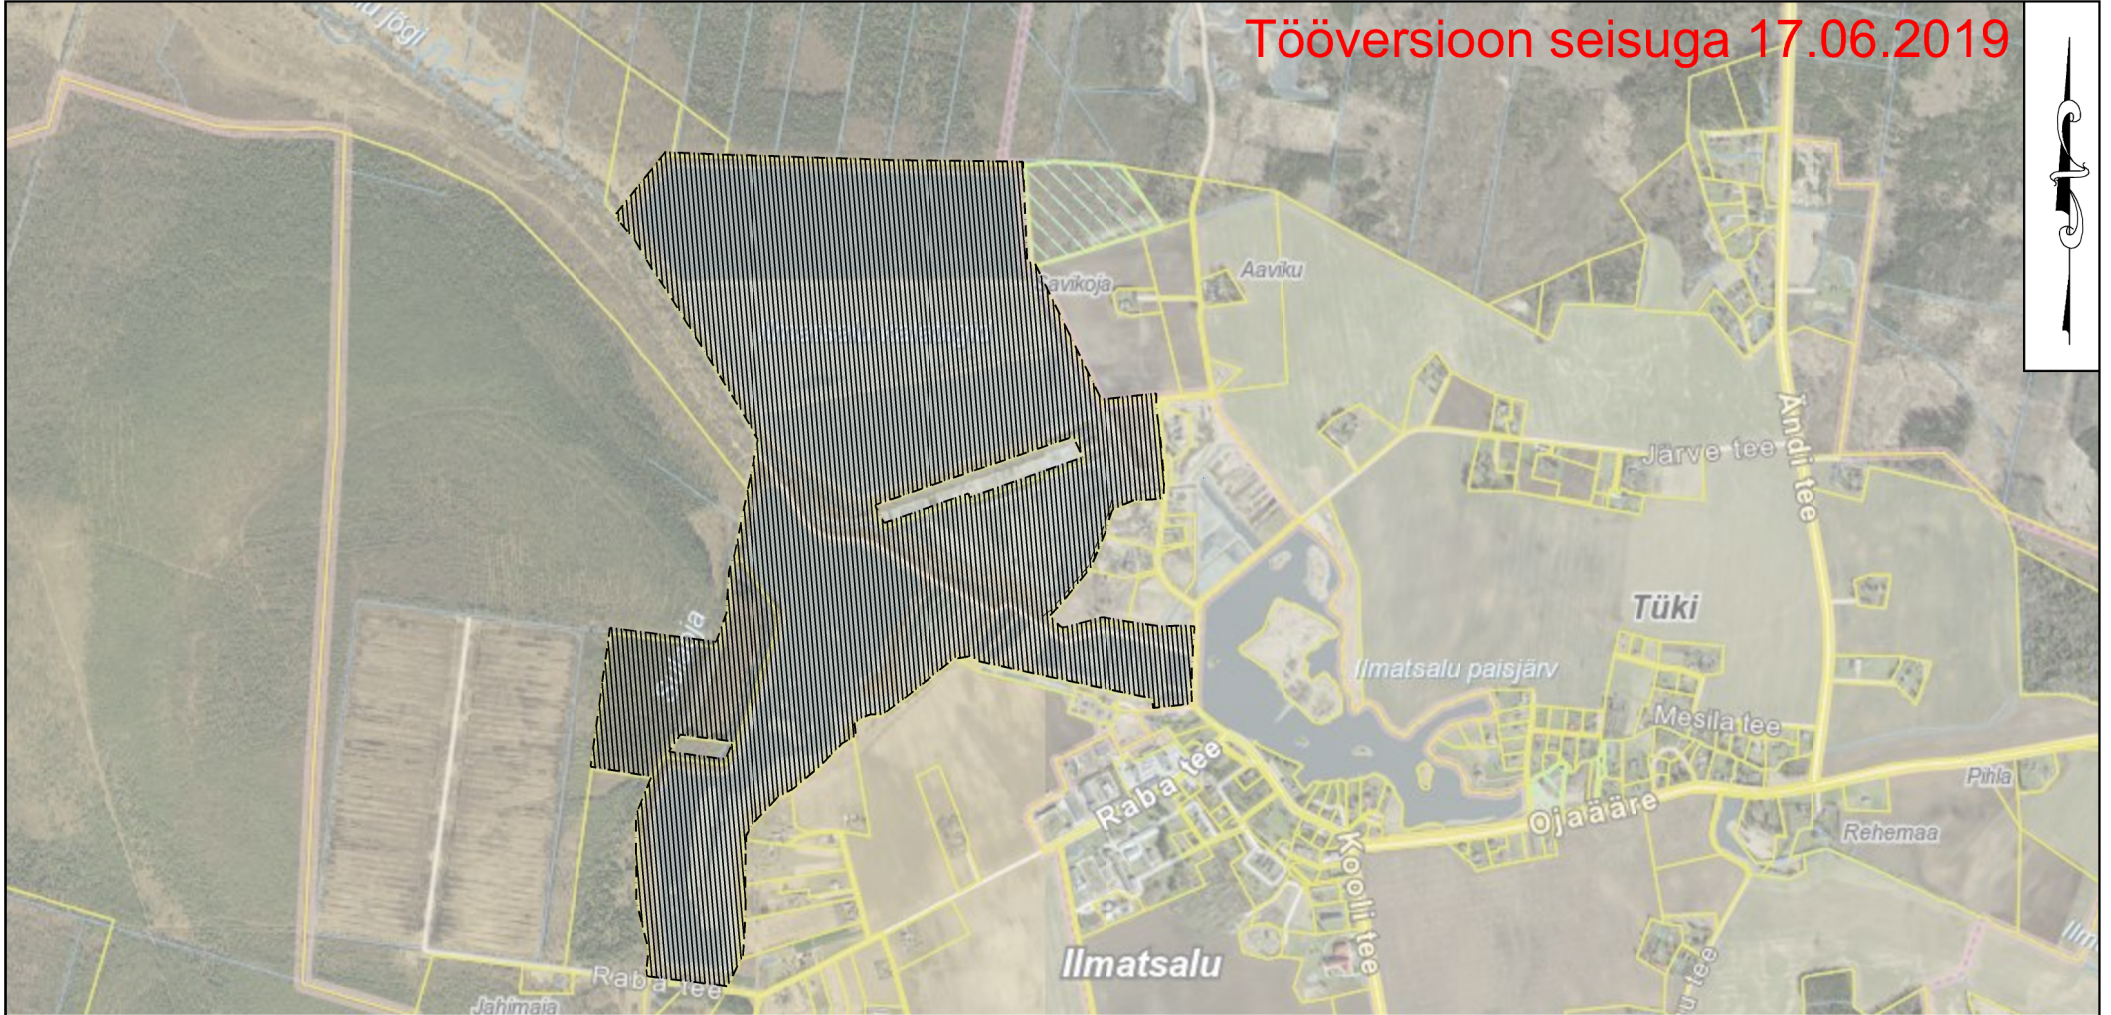

0 200 400 1000 2000 m

TINGMÄRGID

- planeeringuala piir
- olemasolev krundipiir

- Märkused:
1. Joonise alusena on kasutatud Maa-ameti kaardiserveri ortofotot.
  2. Detailplaneeringu seletuskiri ja joonised on omavahel lahutamatu seotud planeeringu osad.

**KOBRAS**  
 Kobras AS Riia 35 www.kobras.ee  
 tel. 7300 310 Tartu 50410 kobras@kobras.ee

Maastikuarhitekt–planeerija  
**Teele Nigola**  
 Maastikuarhitekt–planeerija  
**Priit Paalo**  
 Kontrollija  
**Piia Kirsimäe**

Huvitatud isik		ILMATSALU KALA OÜ				
Töö nimetus						
SUURTIIKIDE JA ANGERVAKSA KINNISTUTE JA LÄHIALA DETAILPLANEER ING						
Juhataja		Joonise nimetus				
Urmas Uri		SITUATSIOONISKEEM				
Kuupäev	Joonis	Jooniseid	Mõõtkava	Töö nr	Formaat	
17.06.2019	1	8	1:20 000	2017-128	A4	