


Põhja pst 2a krundi detailplaneering

Olemasolev olukord

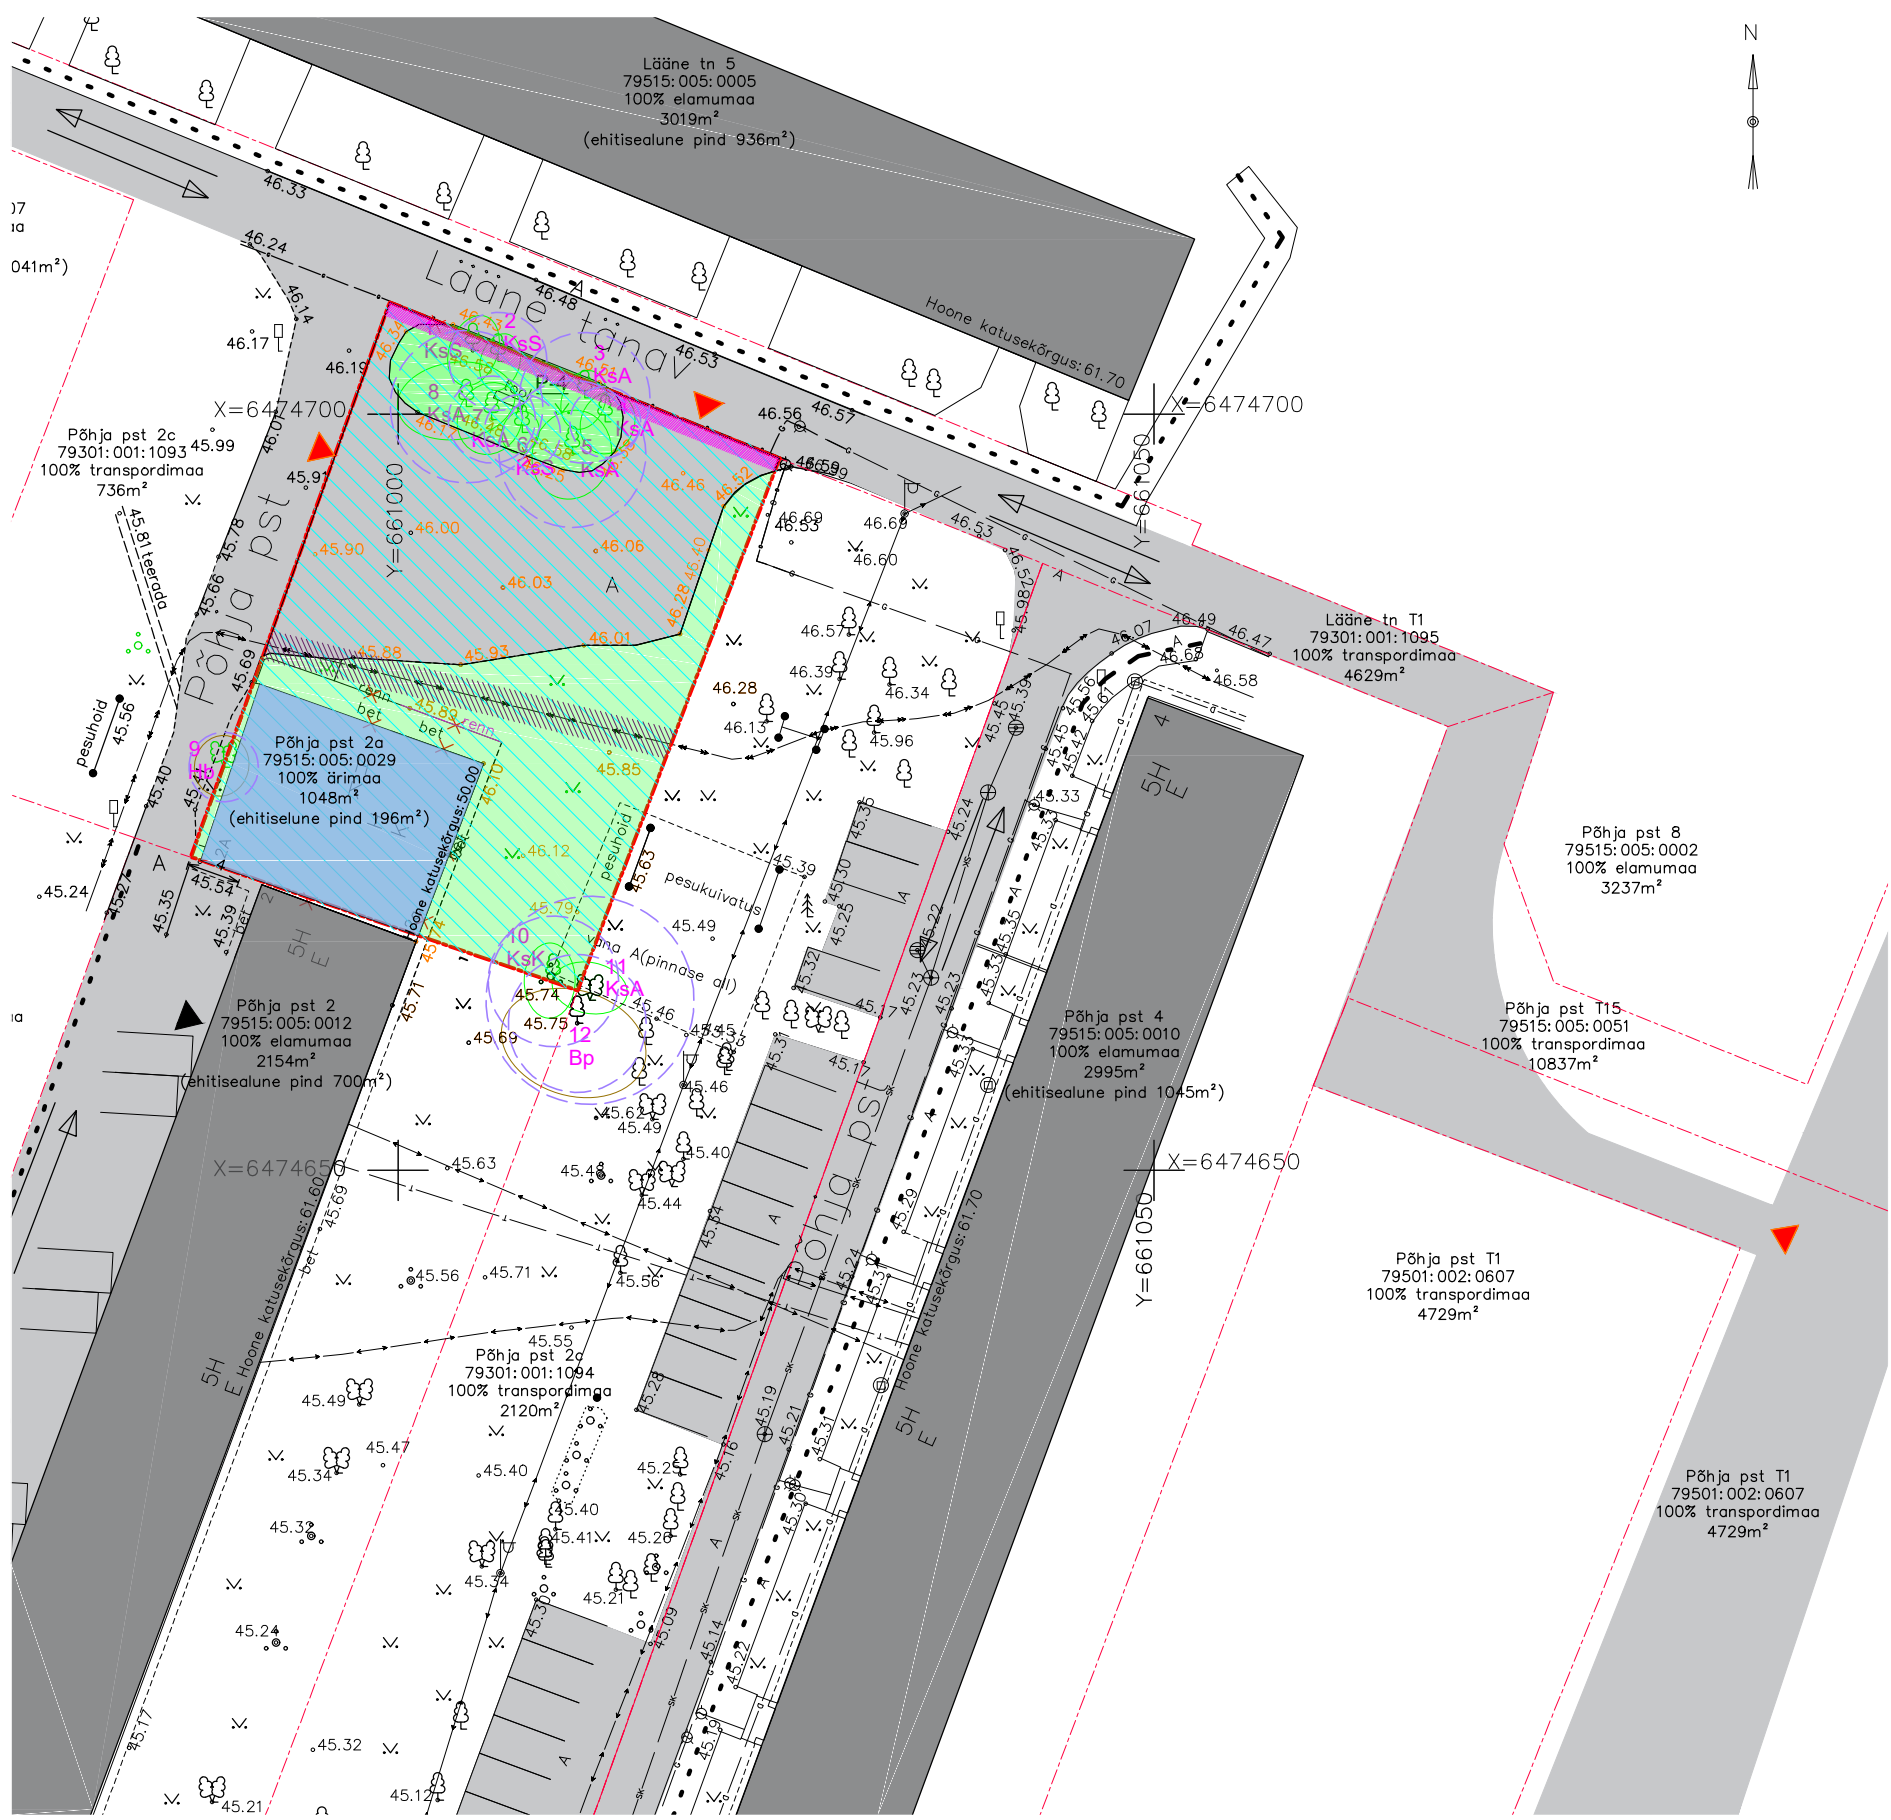

Leppemärgid:

- Planeeringuala
- Olemasolev hoone
- Olemasolev haljastus
- Krundi piir
- Olemasolev asfaltkate
- Ekekrüpaigaldise kaitsevöönd
- Gaasipaigaldise kaitsevöönd
- Olemasolev kõrghaljastus
- Olemasolevad säilivad liiklusuunad
- Juurdepääs planeeringu alale
- Jalakäijate peamised liikumisteed

Olemasolevad tehnovõrgud

- Gaasitorustik
- Keskpinge kaabel
- Gaasikape
- Sadeveetoru ja-kaev
- Kaugküttetoru
- Madalpinge õhuliin ja post
- Drenaaž ja kaev

Leppemärgid (dendroloogiline hinnang):

- Väga väärtuslik puu (I klass)
- Väärtuslik puu, põõsas/hekk/võsa/puude rühm (II klass)
- Oluline puu, põõsas/hekk/võsa/puude rühm (III klass)
- Väheväärtuslik puu, põõsas/hekk/võsa/puude rühm (IV klass)
- Surnud puu (V klass)
- Haljastusliku objekti nr (nr on tärniga, kui geodeetilisel alusplaaniil puu puudub)
- Puittaimede nimetuse lühend
- Puu juurekaitsevöönd

Puittaimede nimed ja lühendid:

- Hb - harilik haab
- KsA - arukask
- KsS - sookask
- KsK - kuldask
- Bp - berliini pappel

Märkused:
 1.Detailplaneeringuga jooniste juurde kuulub lahutamatu osana detailplaneeringu seletuskiri.
 2.Detailplaneeringuala topo-geodeetiline alusplaani mõõtkavas 1:500 on koostatud Geodeesia OÜ poolt 19.03.2021, töö nr GE-2643.
 Lisaks kajastub alusplaaniil ka Põhja pst 4b andmed. Töö nr GE-3150, 27.01.2021
 Koordinaadid L-Est süsteemis, kõrgused EH2000 süsteemis.

Objekt	Põhja pst 2a krundi detailplaneering, Tartu
Joonis	Olemasolev olukord
Projekti staadium	Eskiis
Tellijaja	Abemark OÜ
Planeeringu koostamise korraldaja	Tartu Linnavalitsus
Projekti nimetus	Põhja pst 2a krundi detailplaneering
Arhitekt	Tiit Sild, Karina Burešina
Projekti reg nr	11497937
Lepiku tn	3-2, Tartu 51007, Eesti
info@sportsport.ee	MTR EEP001414

Joonise nr.	2
Kuupäev	18.10.2022
Mõõtkava	1:500
Töö nr.	DP-21-025
Projekti juht	Tiit Sild
tiit@sportsport.ee	+372 55601425

SPORT