
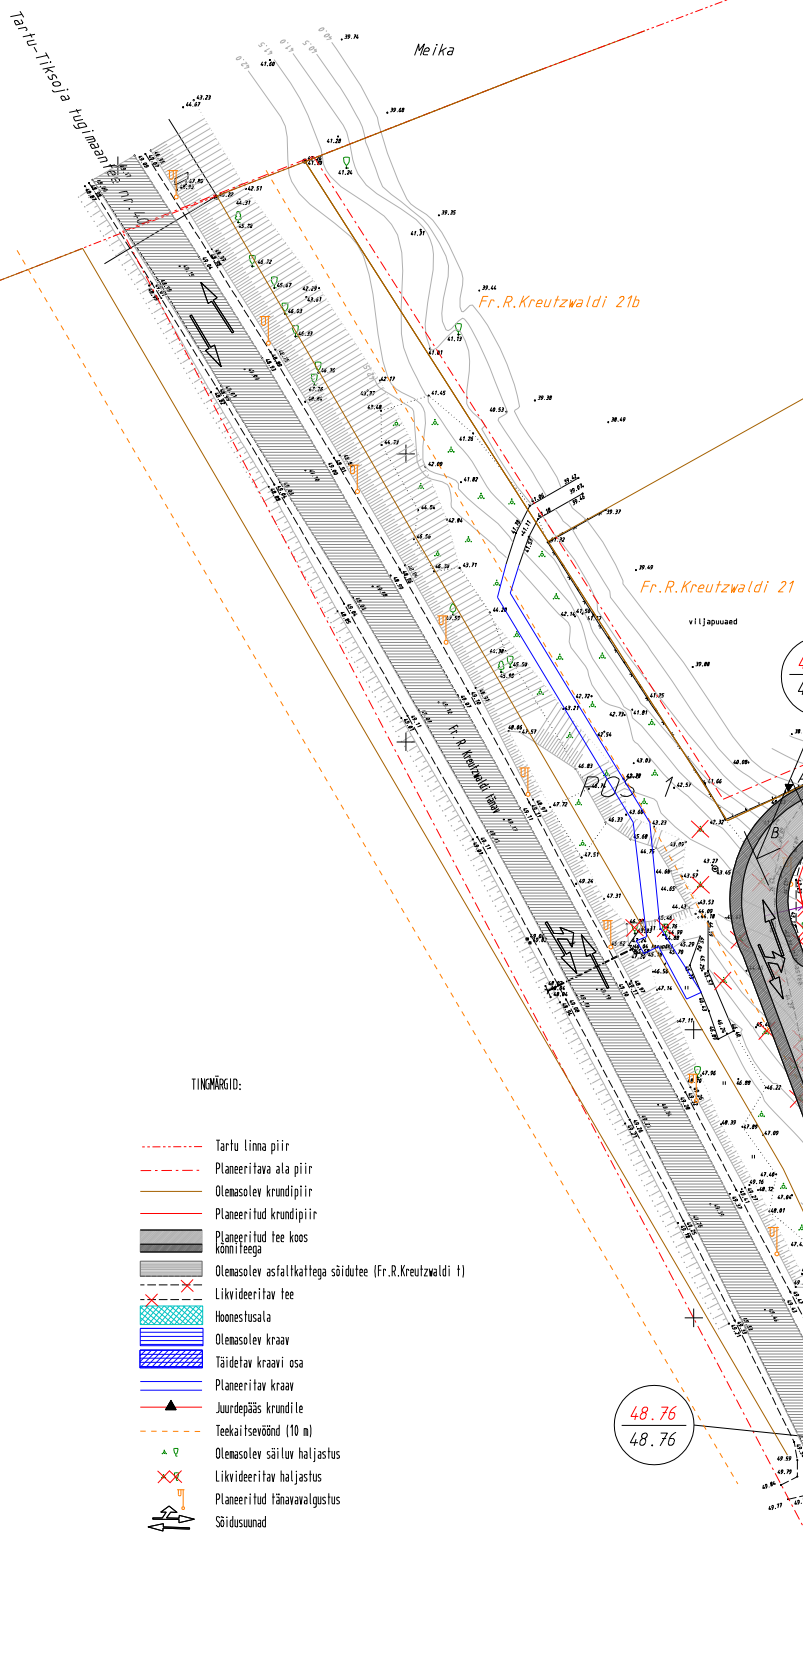


Tähtvere vald

Ristlõige A-A

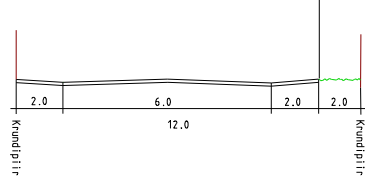

POS 1	POS 2	POS 3
L 007 (Transpordimaa)	EE 000 (Väikealammus)	EE 000 (Väikealammus)
krundi suurus 5200 m ²	krundi suurus 822 m ²	krundi suurus 554 m ²
-	üks sõidurajala (1700) / üks maapinnakaitse (1574,4)	üks sõidurajala (1700) / üks maapinnakaitse (1574,4)
-	kaat 2 korustuse	kaat 2 korustuse
-	suurim lubatud ehituskõrgus pindala 300 m ²	suurim lubatud ehituskõrgus pindala 300 m ²
-	hõonesuurus 100,0 m / kaitsekaugus 1,50 m	hõonesuurus 100,0 m / kaitsekaugus 1,50 m

Märkusid:
 0. Sihtasutused on antud vastavalt Vabariigi Valitsuse määrusele nr 36 "Katastrilise sihtasutuste liigi ja nende määramise aluse".
 1) Tee kallel (liiklurajal B-B) muuta kogu tee pikkuses osas projekttermini kõrgus.
 2) Põikrajad vt kaart nr 7.
 3) Vastavalt Mõistatus- ja -kommunikatsiooniministri 26. novembril 2002. a määruse nr 10 "Ehitise kasutamise eeskirjade loetelu" artiklitasulis on kahekorruselise hoonde koostisosa.

TIKIMÄRKID:

- Tartu linna piir
- - - - - Planeeritava ala piir
- Olemasolev krundipiir
- Planeeritud krundipiir
- Planeeritud tee koos kinniteega
- Olemasolev asfaltkattega sõidutee (Fr.R.Kreuzwaldi 1)
- Likvideeritav tee
- Hõonesusala
- Olemasolev kraav
- Täidetav kraavi osa
- Planeeritav kraav
- Juurdepääs krundile
- Teekaitsevõlv (10 n)
- Olemasolev säiluv haljastus
- Likvideeritav haljastus
- Planeeritud tänavavalgustus
- Sõidusuund

MÄA-ALA GEODEETILINE PLaan
 Tartu linn
 KREUZWALDI 21A
 (detalplaneeringu alusplaan)
 M 1:500
 Huvipostitaolisele võrdleku 6,58 a
 Kõrgpõhikaristuse 20177 võrdleku
 Plaan koostanud Tartu linna geodeetiline osakond ja osateenuse
 Maa-ala määramiseks: osateenuseid Margus Kallas, Jaan Mõttus ja vahetult osateenuseid Erik Jõgi
 Plaan koostanud Jaan Mõttus
 Maa-ala määramiseks: 20. aprillil 2005 aastal
 Plaan koostanud 21.05.2005, aprillil 2005 aastal
 01 0201 Maa- ja geodeetiline osakond ja osateenuseid
 MEEK: registreerimisnumber: E5161615-0001
 MEEK: registreerimisnumber: E5161615-0002
 Mõistatus osakond Erik Jõgi
 Vabli 5 kooli Tartu a 2008 Tartu a registreerimisnumber: 200615
 Tel: 07033195 GSM 05042281 e-mail: geodeet@tln.ee 100 nr. 7-Tartu.

Kuumaastik OÜ J.Kuumaastik Iu 44-4, Tartu 5004, Registreeritud: 11004716 GSM: 55654300 e-mail: aas@kuumaastik.ee		150 m² maa-ala Krundi Fr. R. Kreuzwaldi 21A detalplaneering
Tellija: Tartu Linnavalitsus Koostaja: Kuumaastik OÜ Planeerija: Katrin Maask Registreeritud: Mai 2005 a	Koostanud isik: MP Vara OÜ Mõistatus: M 1:500 150 number: 005-04	Kaart: Põhikaart Mõistatus: M 1:500 Kaardi nr: [] Lehtid: []