


Märkused:

1. Joonise alusplaanina on kasutatud Kobras AS-i poolt koostatud digitaalset alusplaani mõõtkavas M 1:500 (töö nr 2020-314), mõõdistatud 16.11.2020. Koordinaadid on L-Est'97 ja kõrgused EH2000 süsteemis.
2. Planeeringualast väljaspool asuvad objektid on kajastatud Maa-ameti kaardiserveri ortofotode ja Eesti põhikaardi rasterjoonise põhjal.
3. Detailplaneeringu seletuskiri ja joonised on omavahel lahutatamatult seotud planeeringu osad.

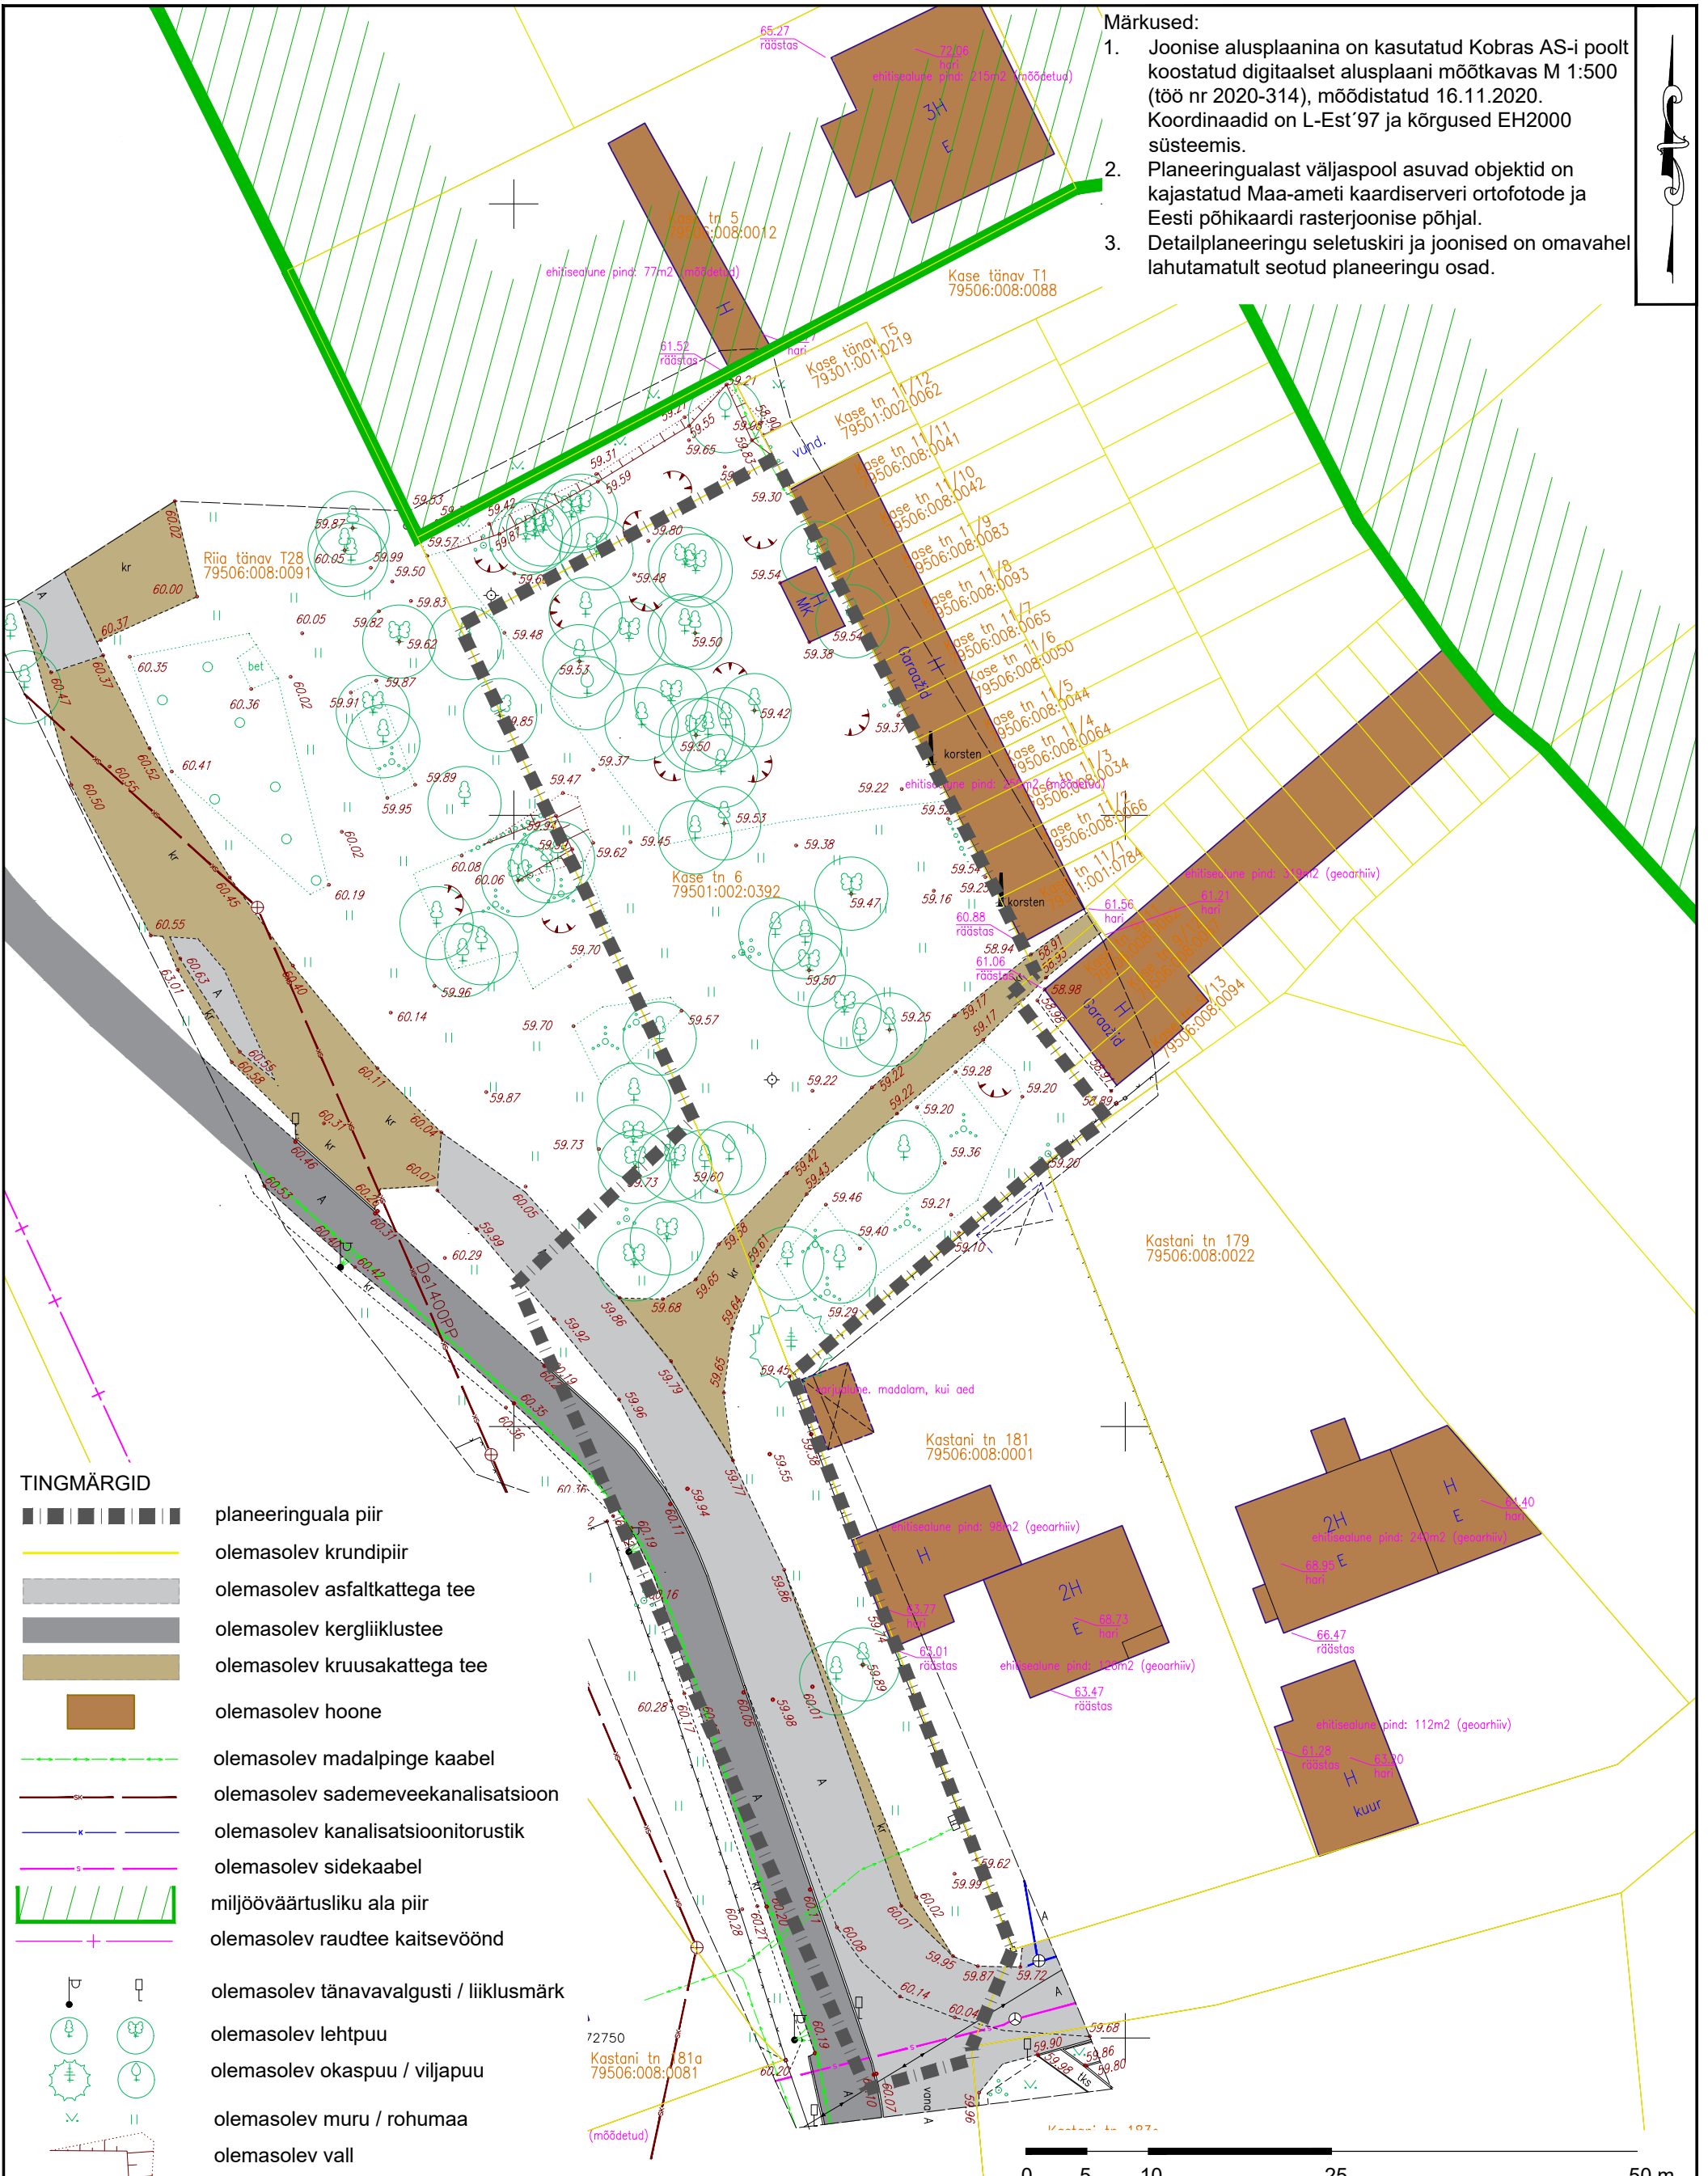

TINGMÄRGID

- planeeringuala piir
- olemasolev krundipiir
- olemasolev asfaltkattega tee
- olemasolev kergliiklustee
- olemasolev kruusakattega tee
- olemasolev hoone
- olemasolev madalpinge kaabel
- olemasolev sademeveekanaliseatsioon
- olemasolev kanalisatsioonitorustik
- olemasolev sidekaabel
- miljöövartusliku ala piir
- olemasolev raudtee kaitsevöönd
- olemasolev tänavavalgusti / liiklusmärk
- olemasolev lehtpuu
- olemasolev okaspuu / viljapuu
- olemasolev muru / rohumaa
- olemasolev vall
- olemasolev elektrikilp
- olemasolev sidekaev/kanalisatsioonikaev
- olemasolev võsa / põõsas
- olemasolev tõngermaa / korsten

KOBRAS
 Kobras AS Riia 35 www.kobras.ee
 tel. 7300 310 Tartu 50410 kobras@kobras.ee
 Maastikuarhitekt-planeerija
Teele Nigola
 Planeerija assistent
Silvia Türkson
 Kontrollija
Priit Paalo

T88 tellija		AS HOOLEKANDETEENUSED			
T88 nimetus		KASE TN 6 KRUNDI DETAILPLANEERING			
Joonise nimetus		OLEMASOLEV OLUKORD			
Kuupäev	Joonis	Jooniseid	Mõõtkava	T88 nr	Formaat
23.07.2021	3	5	1:500	2021-001	A3