


krundi aadress	KRUNDI EHITUSÕIGUS				PÕHILISED ARHITEKTUURINÕUDED		
	krundi suurus (m <sup>2</sup> )	hoonete suurim lubatud ehitise-alune pindala (m <sup>2</sup> )	hoonete suurim lubatud arv krundil	krundi kasutamise sihtotstarve	hoonete maksimaalne lubatud kõrgus (abs.)	hoonete korruselisus	katusekalle, tüüp
Ravila tn 63c	5218	2087	2	Kontori-ja büroohoone maa; Kaubandus-ja teenindushoone maa; Väikeettevõtluse hoone maa; Tootmishoone ja laohoone maa;	61.20	kuni 2	0 - 15°, kaldkatus

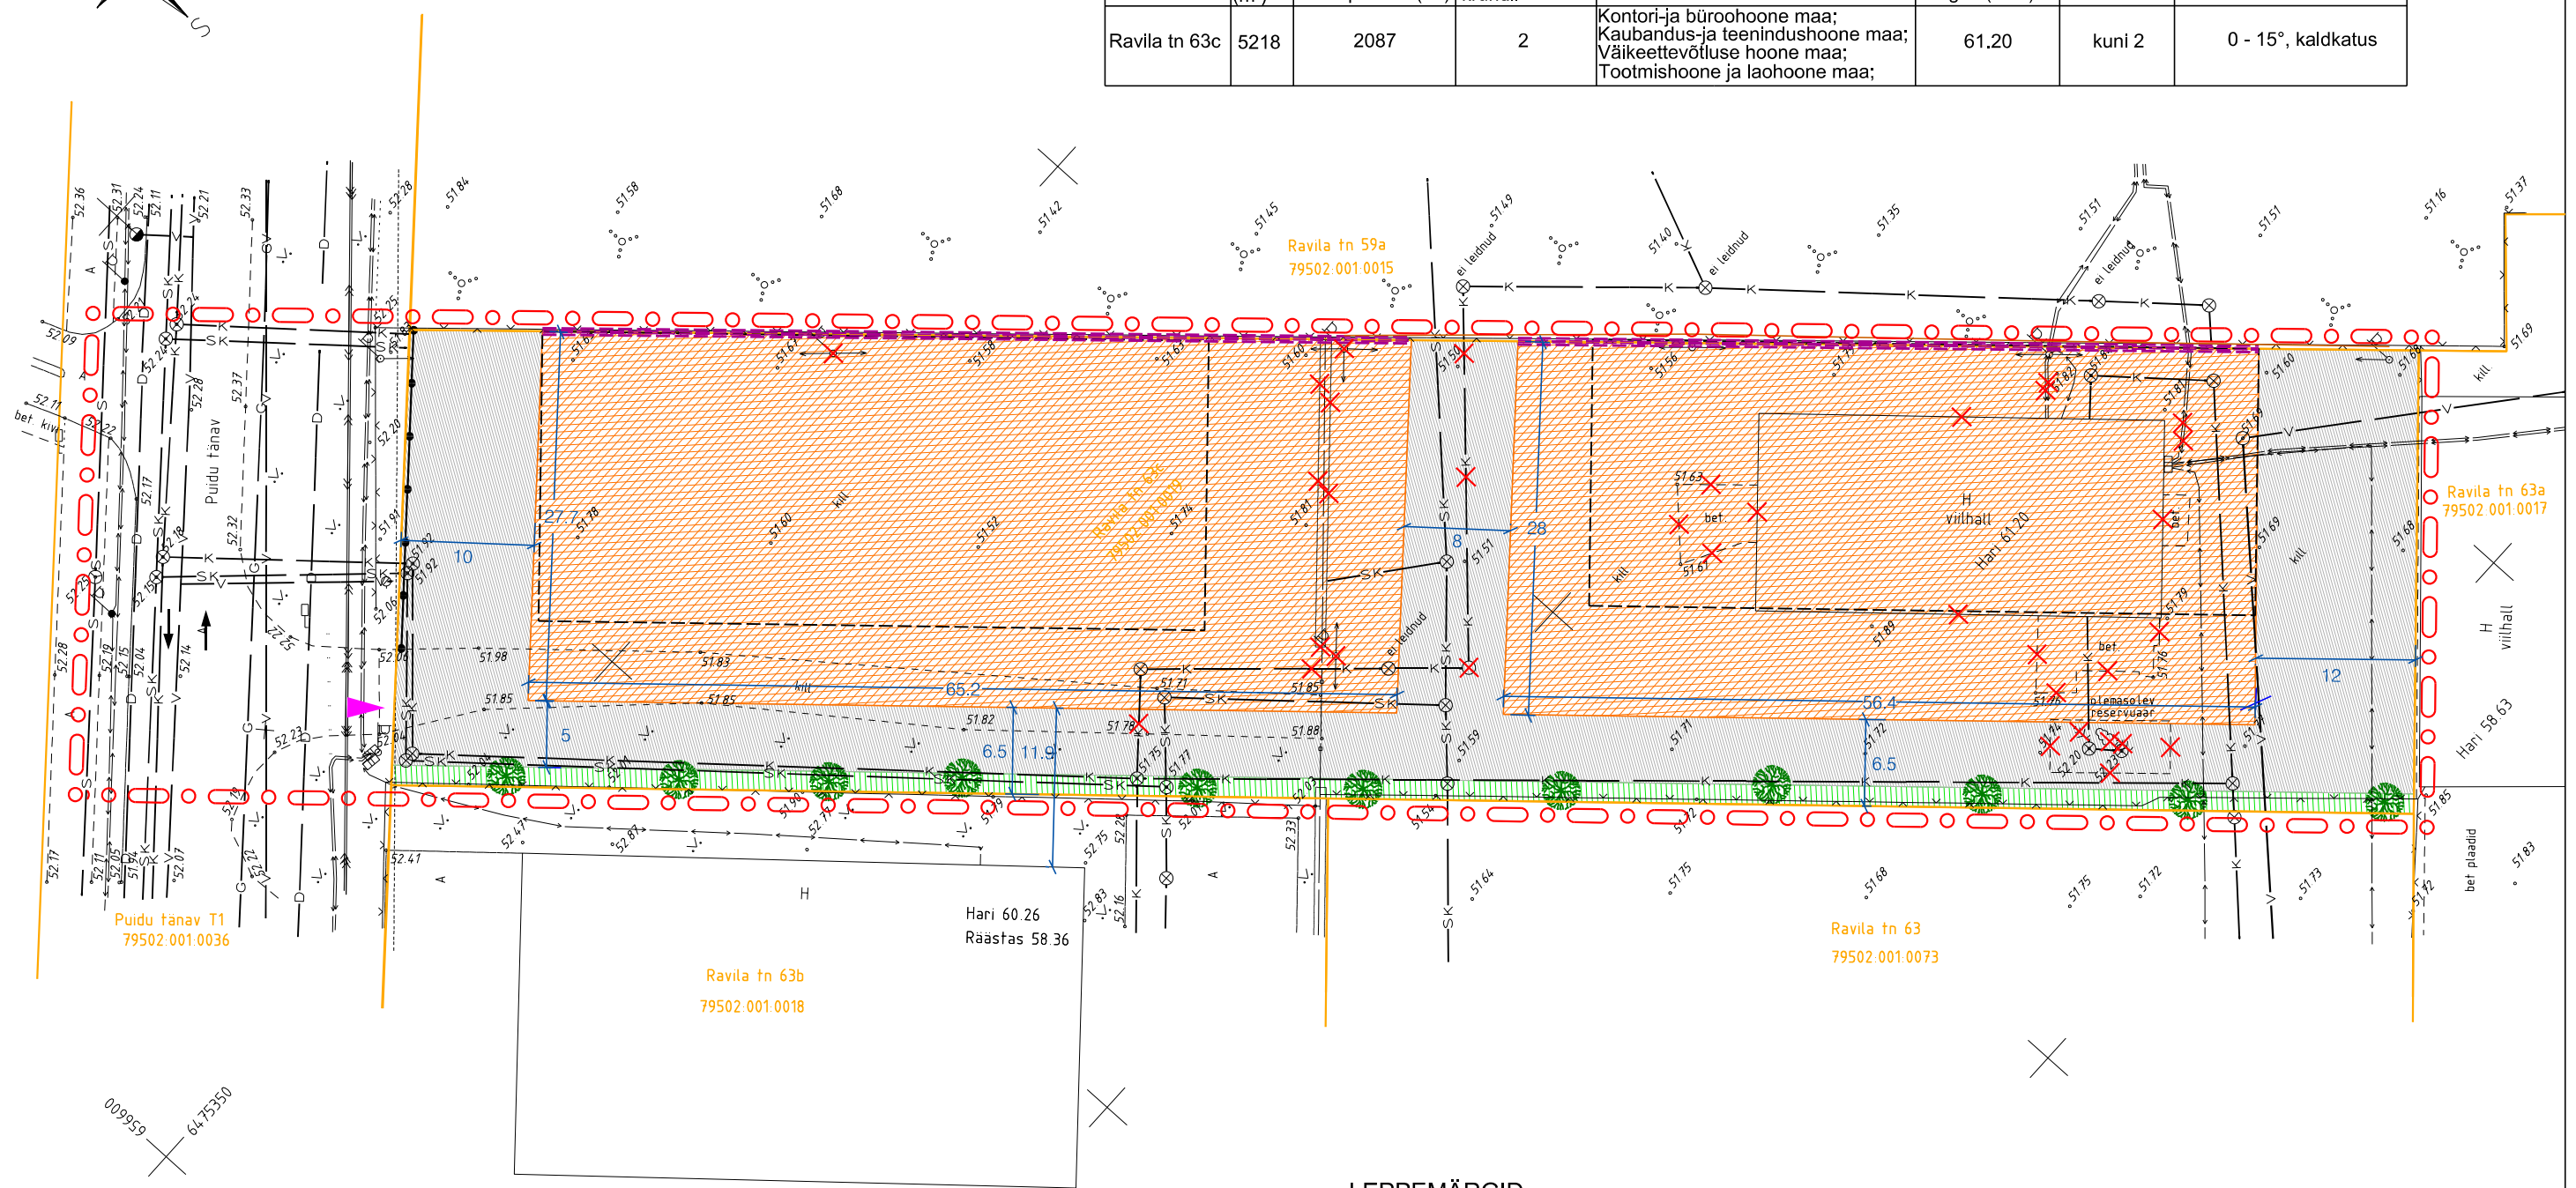

		Töö nimetus		
OÜ Raid Invest Tartu vald Mõllatsi küla Käärldi Tartumaa 60519		Tel: +372 5109000 E-post: karin@raidinvest.ee www.raidinvest.ee		
Tellija <b>Graafen OÜ</b>		Kuupäev <b>14.10.2016</b>		Joonise nimetus <b>Ravila tn 63c          krundi detailplaneering</b>
Koostaja <b>Karin Raid</b>		Allkiri		Joonise number <b>PÕHIJONIS</b>
		Töö nr <b>44/16</b>	Mõõtkava <b>1:500</b>	Joonise number <b>4</b>