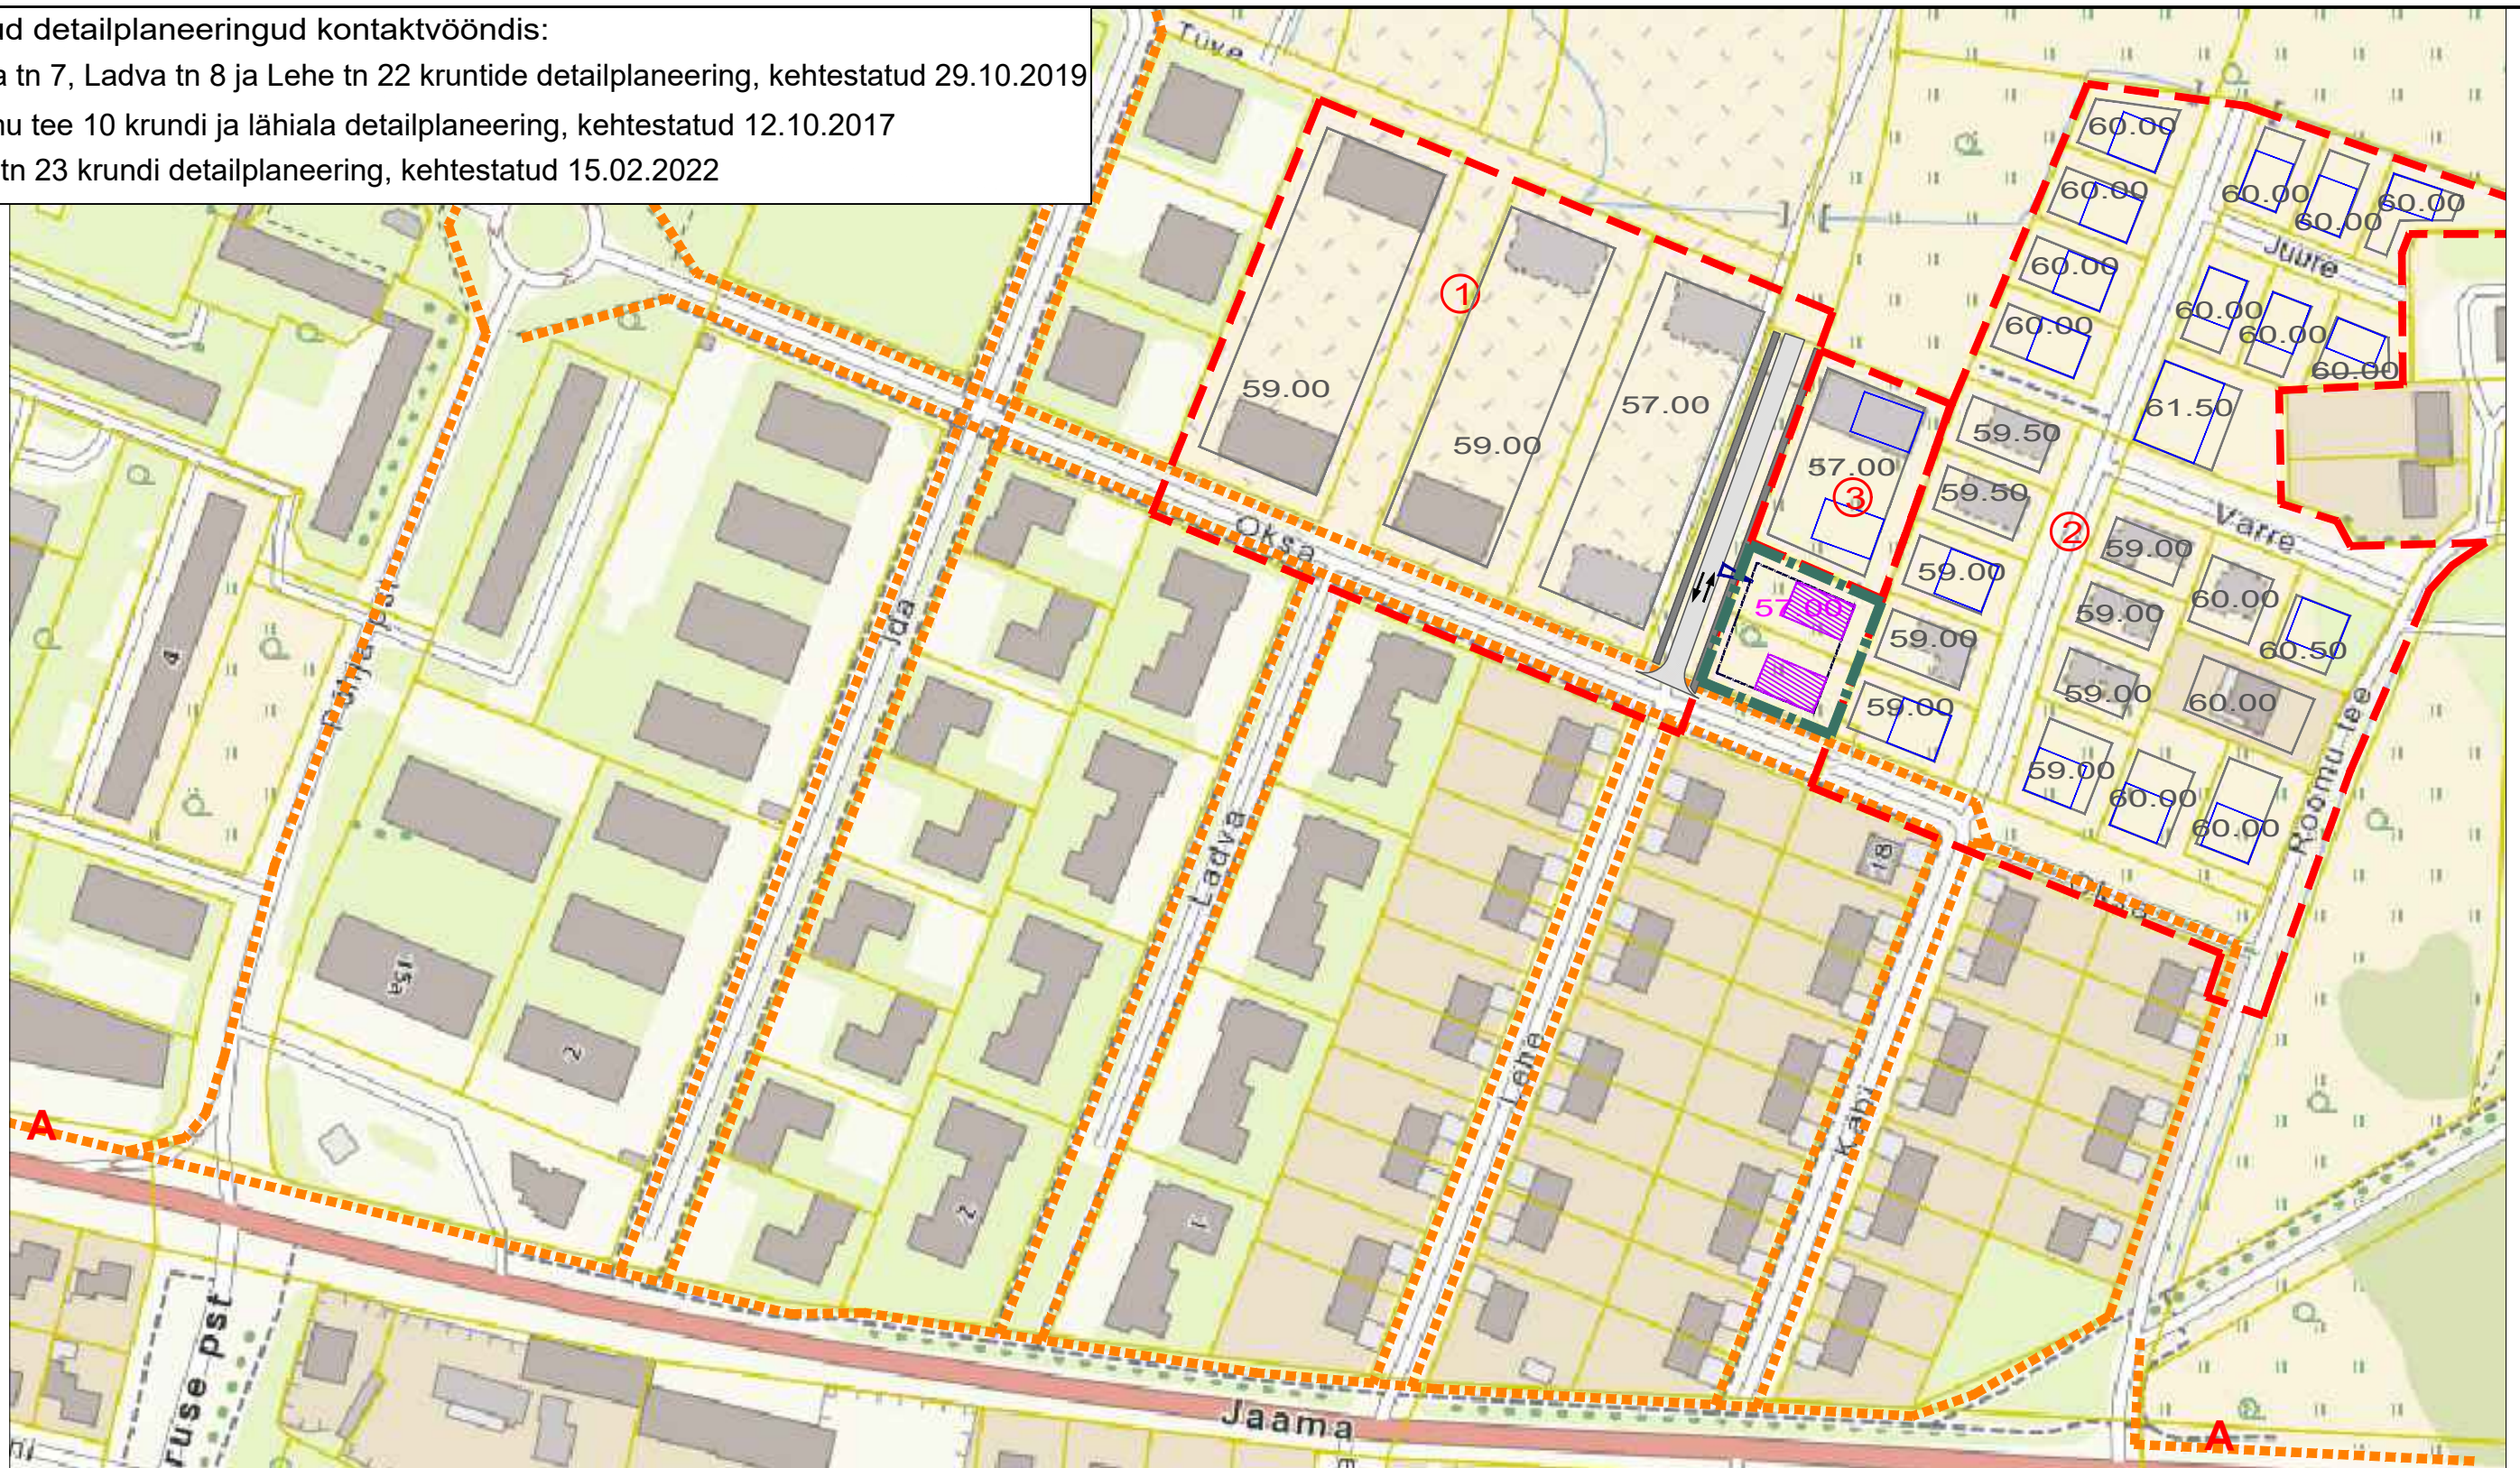








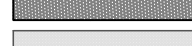

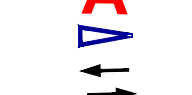


Kehtestatud detailplaneeringud kontaktvööndis:

- ① Ladva tn 7, Ladva tn 8 ja Lehe tn 22 kruntide detailplaneering, kehtestatud 29.10.2019
- ② Rõõmu tee 10 krundi ja lähiala detailplaneering, kehtestatud 12.10.2017
- ③ Lehe tn 23 krundi detailplaneering, kehtestatud 15.02.2022



TINGMÄRGID:

-  Planeeritava ala piir
-  Planeeritud hoonestusala
-  Planeeritud suurim lubatud ehitisealune pind hoonestusalas ja maksimaalne abs kõrgus
-  Kehtestatud detailplaneering
-  Kehtestatud DP hoonestusala ja võimalik hoone asukoht ning maksimaalne abs kõrgus

-  Olemasolevad kergliikluse põhisuunad
-  Varemplaneeritud Lehe tänava jalakäijate teed
-  Varemplaneeritud Lehe tänava sõidutee
-  Ühistranspordi (bussi) peatus
-  Juurdepääs planeeritavale krundile sõidukiga
-  Planeeritud sõidusuunad

OÜ TRULLUS Metsataga, Lombi küla, Tartu vald, 60516 Tel: 5348 4495 reg.nr 14224192 e-mail: triin@trullus.ee	Töö nimetus:	Mõõtkava: 1:2000
	LEHE TN 19 ja LEHE TN 21 KRUNTIDE DETAILPLANEERING	Töö nr: DP-21-1
Objekti asukoht:	Joonise nimetus:	Staad.
Tartu linn, Jaamamõisa linnaosa	PLANEERINGUALA LÄHIPIIRKONNA FUNKTSIONAALSED JA LINNAEHITUSLIKUD SEOSD	DP
Huvitatud isik: OÜ Mell	Planeerija: Triin Nurmsalu	