


Vabaplaneeringuga alade parkimispõhimõtted

JALAKA, VASARA, ALASI TÄNAVA ÜMBRUS

Möötkava 1 : 2000

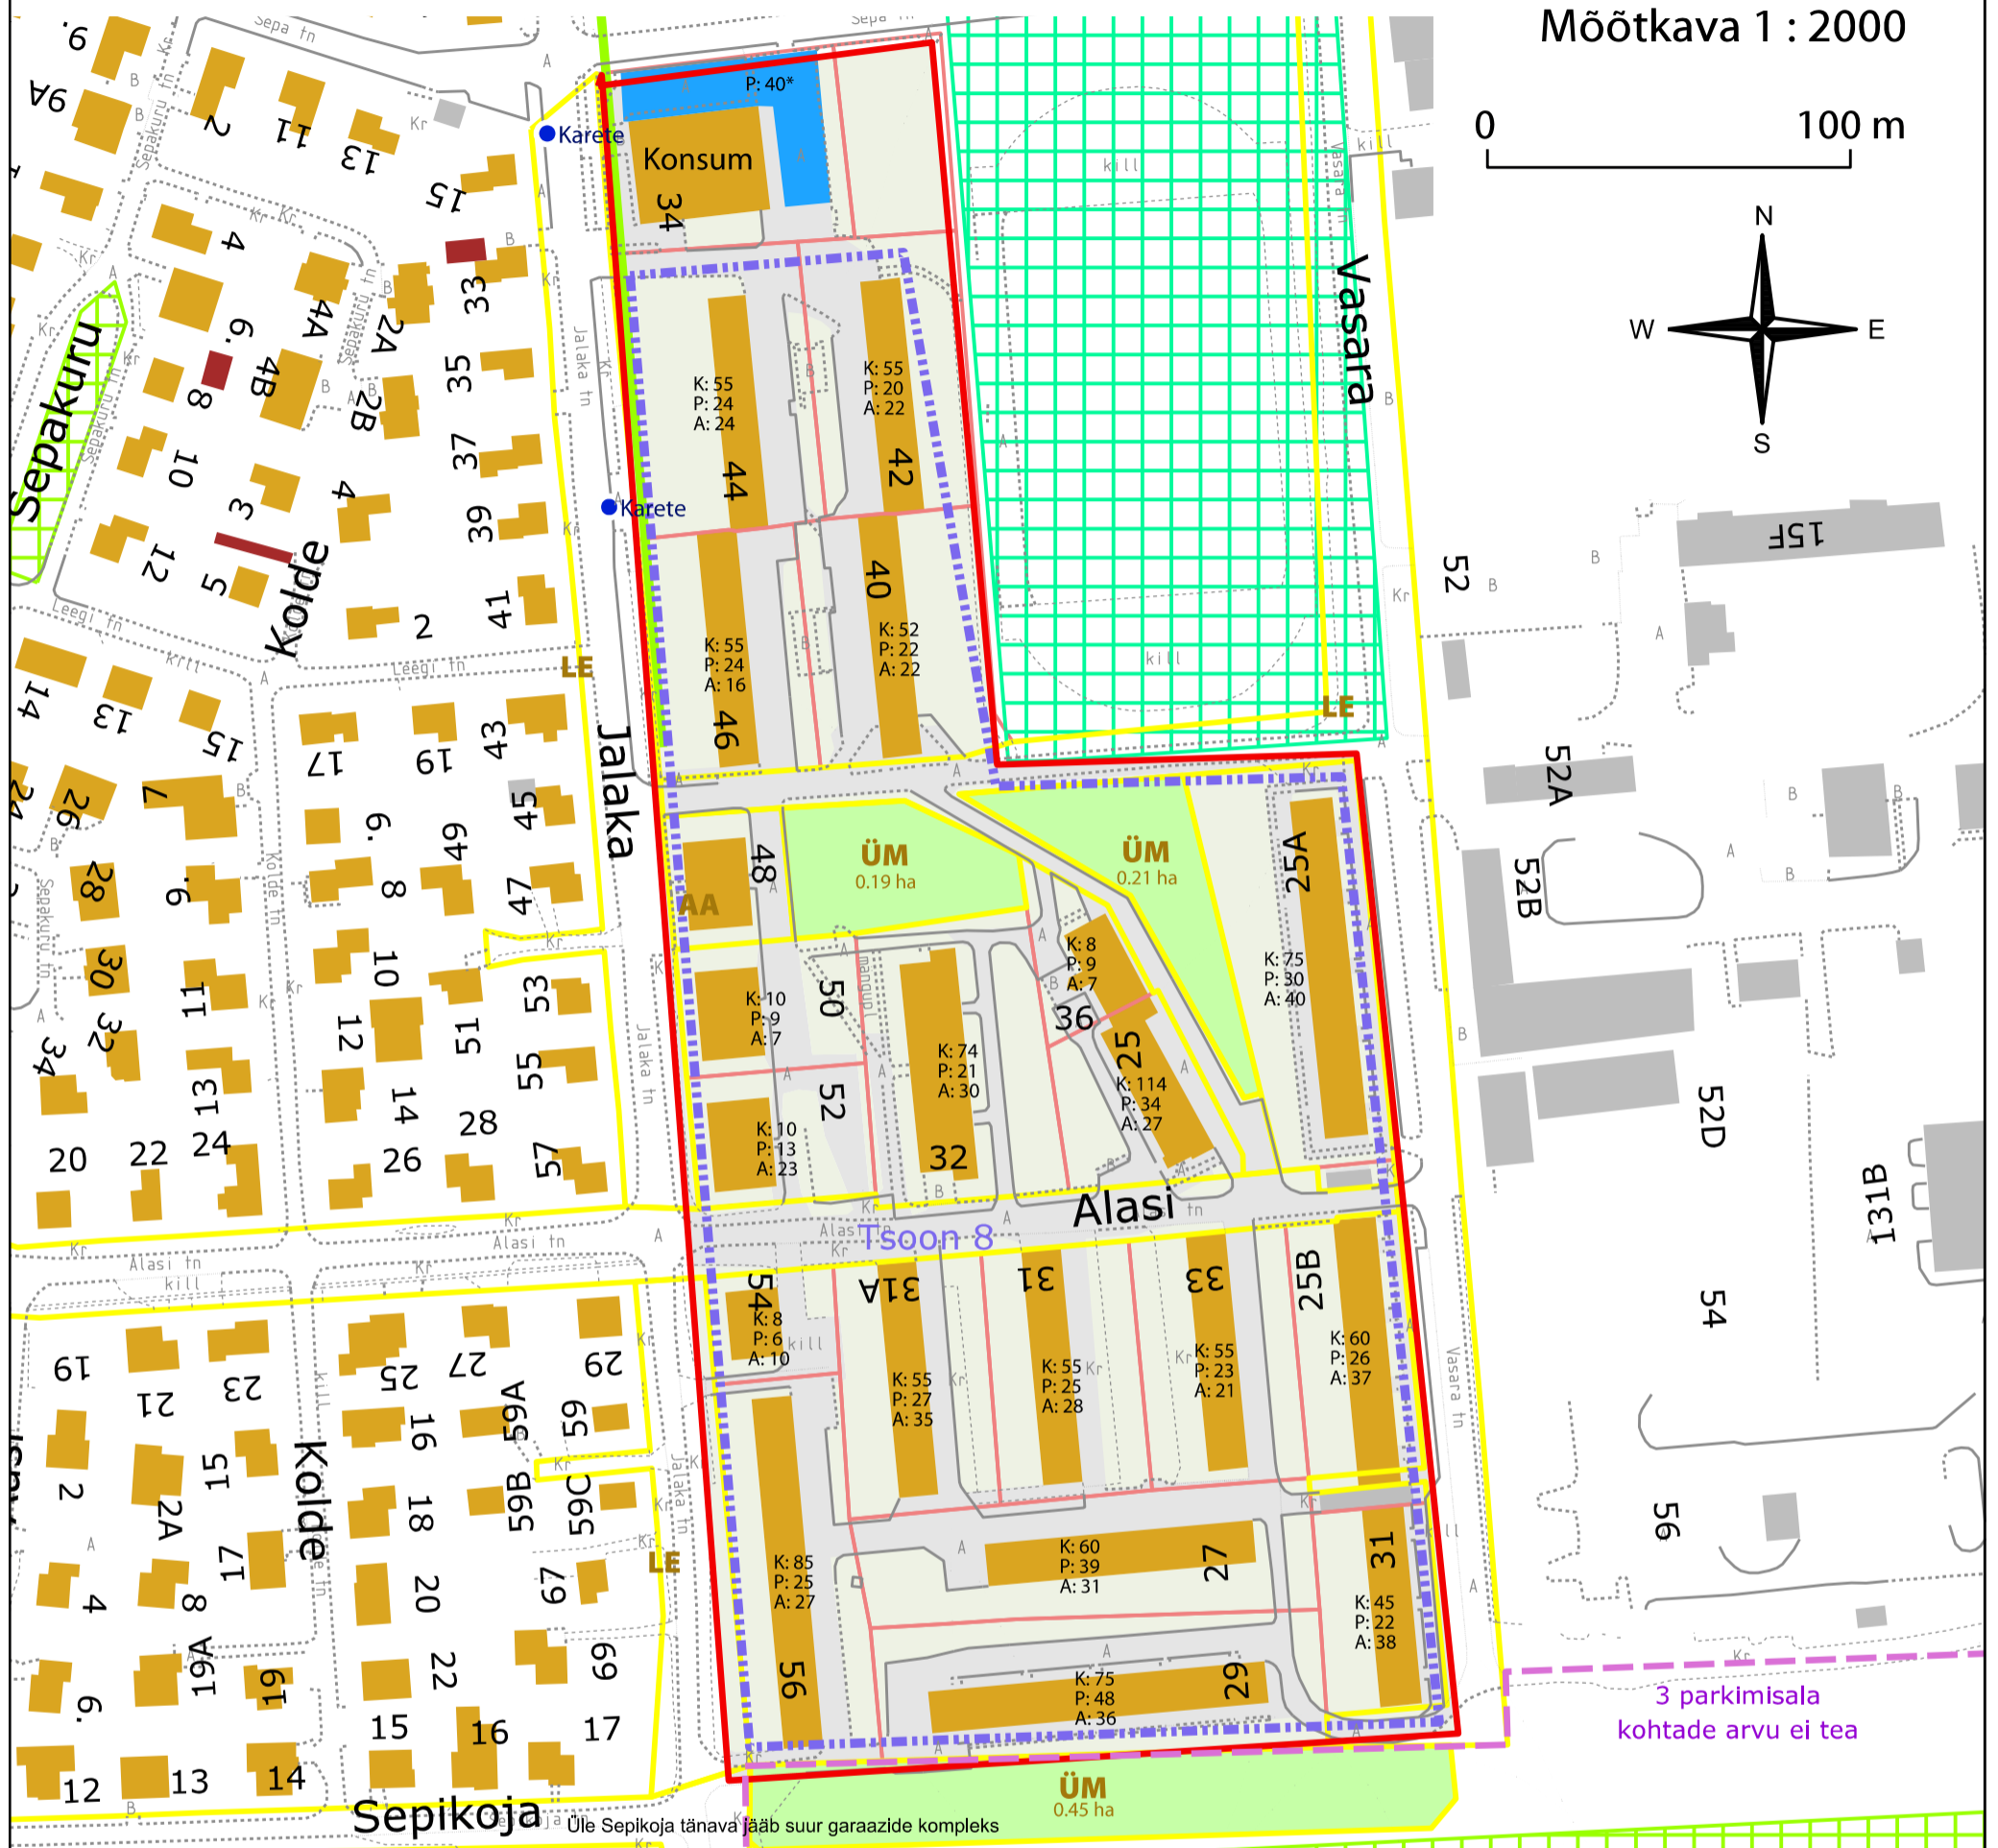

3 parkimisala
kohtade arvu ei tea

Legend

Vabaplaneeringuga ala

- B Munitsipaalomandis katastriüksus sihtotstarbe tähisega
- ÜM Munitsipaalomandis üldkasutatav maa
- Era- või riigiomandis katastriüksus
- B Kehtestatud detailplaneering sihtotstarbe ja parkimiskohtade arvuga
- Tsoonid Rauno Laivi uuringust
- Bussipeatus

Parkimine

- Äri- või ühiskondliku hoone parkla
- * Parkimiskohtade arv on hinnanguline

Roheline võrgustik

Tartu linna üldplaneering (2005):

- Looduslik haljasala, tänavahaljastus või otstarbeta/kasutuseta haljasmaa
- Puhkeväärtuslik haljasmaa sh supelrand

Aluskaart

- Elu- või ühiskondlikhoone
- Muu hoone
- Garaaž
- Tee, parkla või spordiplatsi maa-ala
- Roheala (sh muruplatsid)

Vabaplaneeringuga alade parkimispõhimõtted

Koostaja	TARTU LINNAVALITSUS		
Joonis	JALAKA, VASARA, ALASI TÄNAVA ÜMBRUS		
Möötkava	1 : 2000	Joonis nr	8
Stadium	Viimati muudetud 19.02.2013		
Konsultant-koostaja	Hendrikson & Ko http://www.hendrikson.ee		

Kaardi koostamisel on kasutatud Tartu Linnavalitsuselt saadud aluskaardi andmeid. Parkimiskohtade ja parkivate autode arv: "Sõidukite parkimise uuring vabaplaneeringulistel aladel" Rauno Laiv, Tartu 2011. Vaatlus on teostatud õhtustel aegadel.