
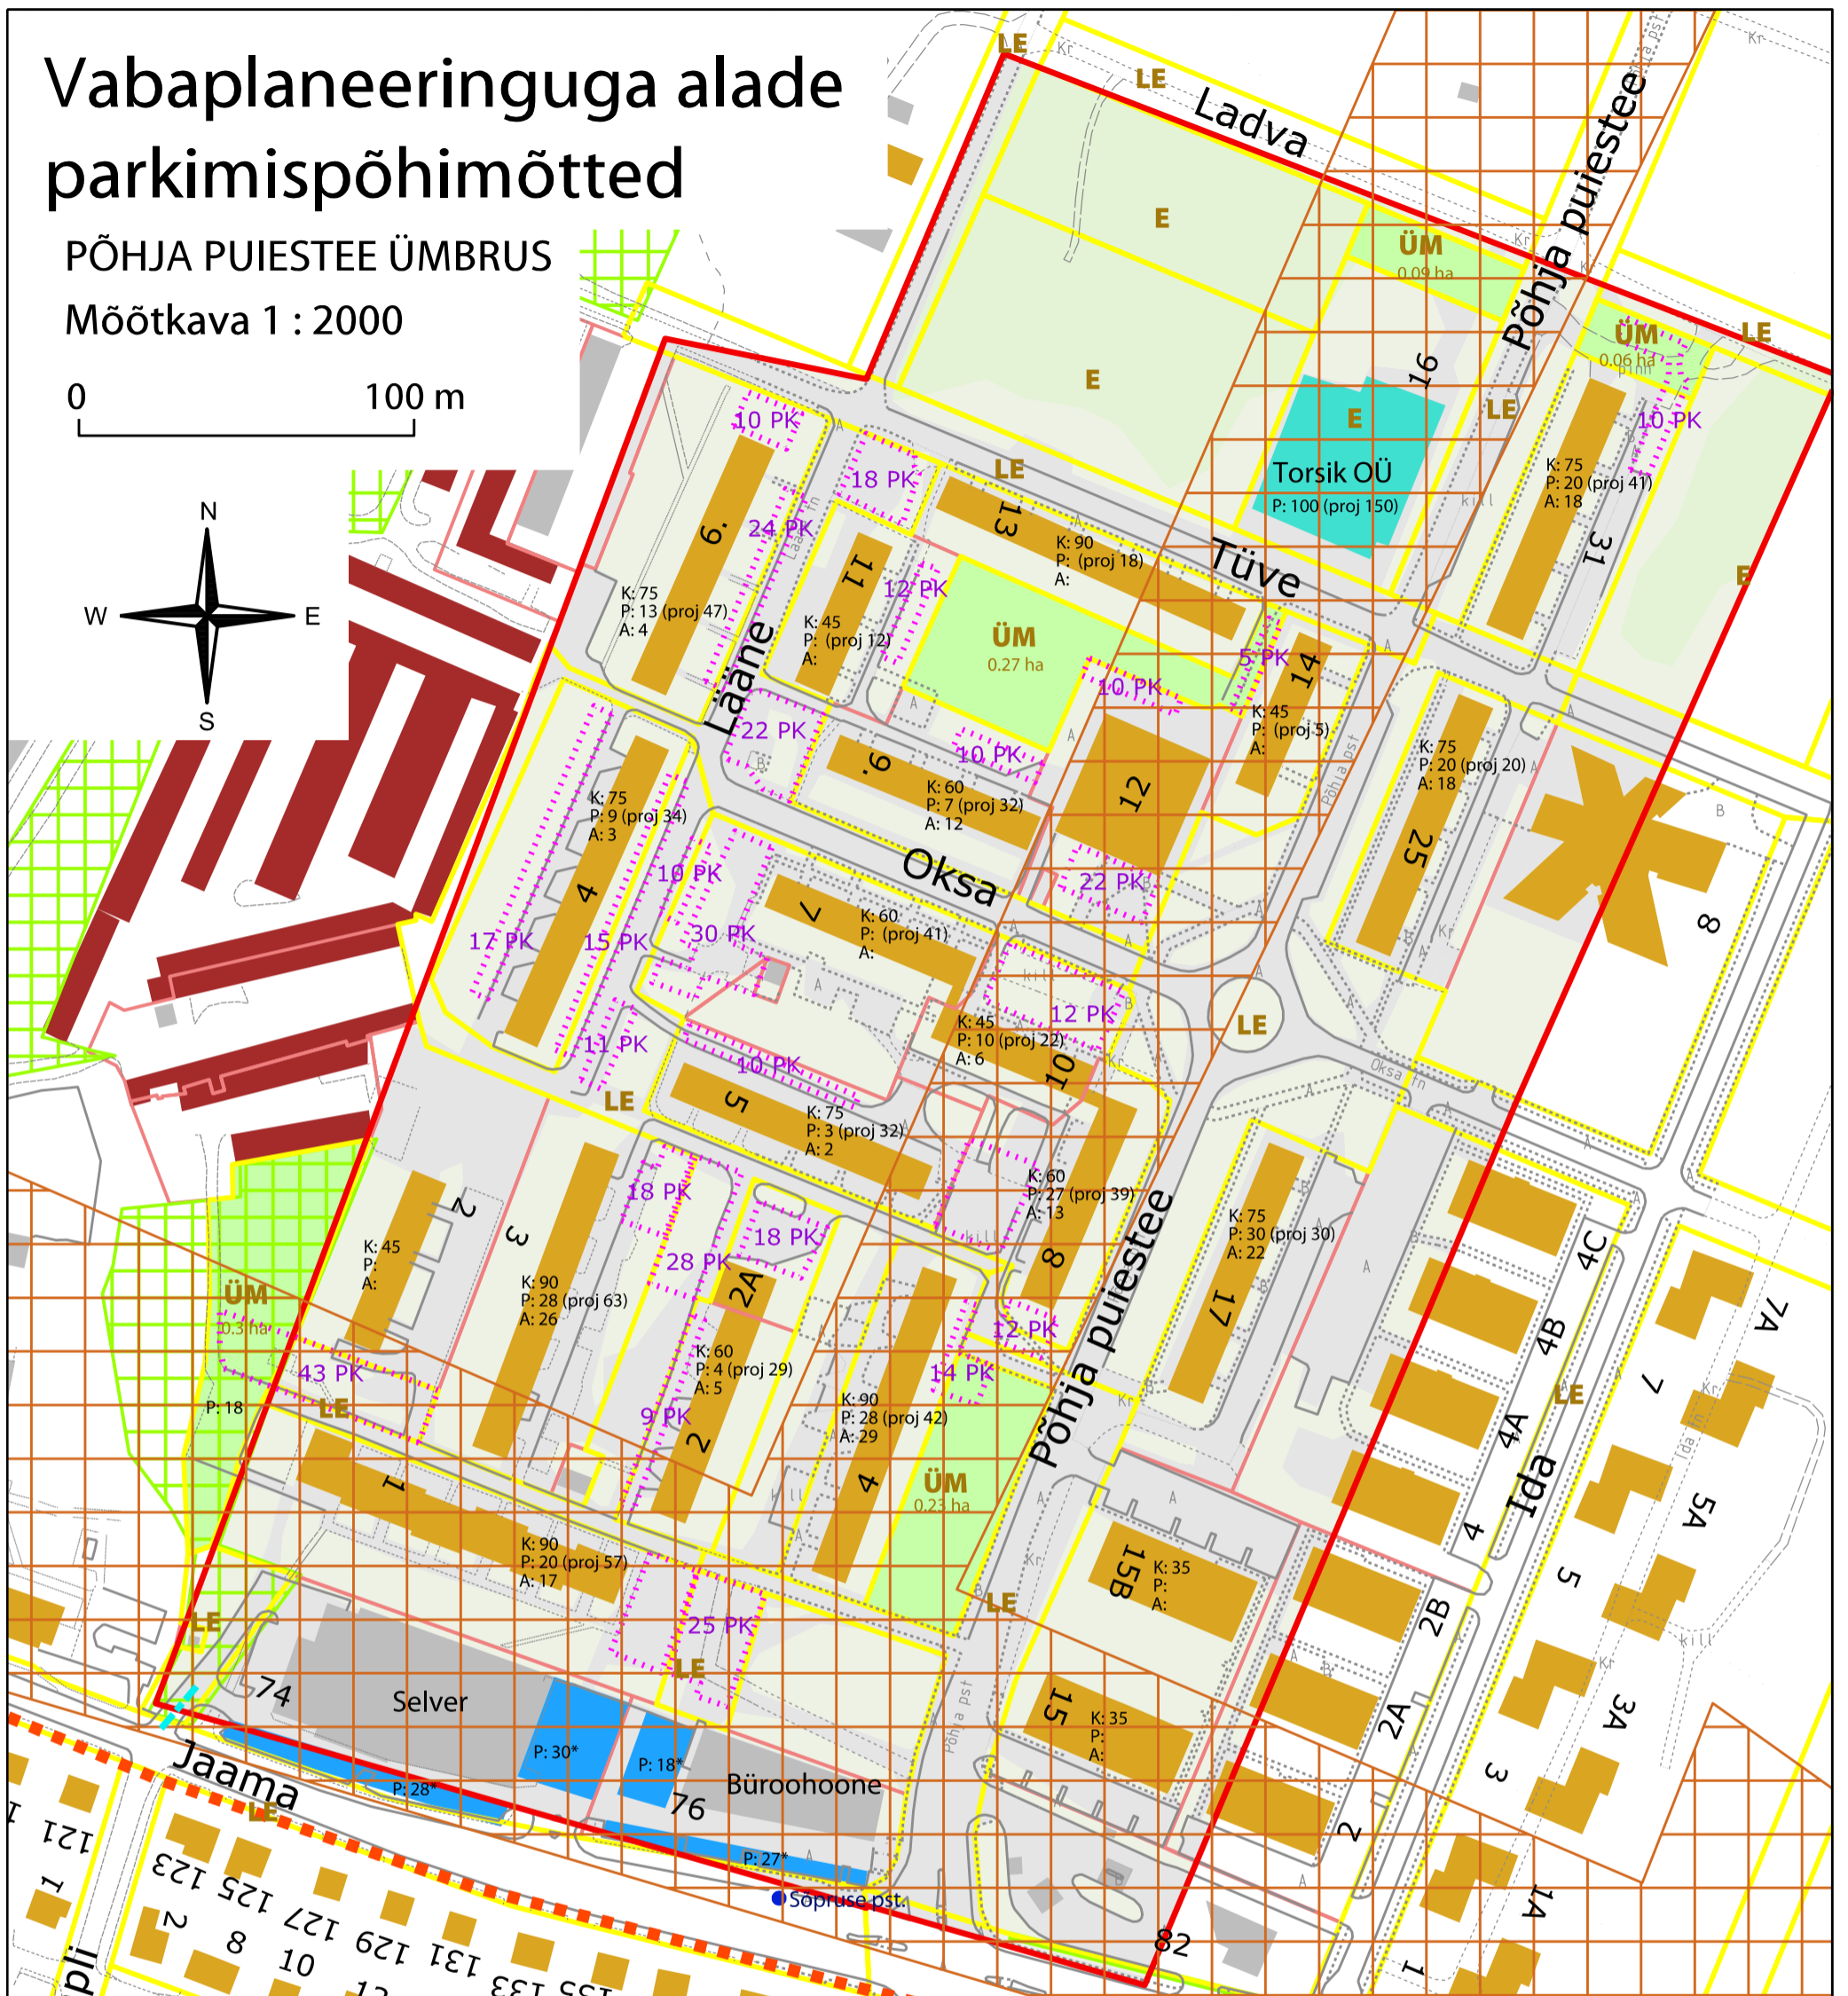


Vabaplaneeringuga alade parkimispõhimõtted

PÕHJA PUIESTEE ÜMBRUS
Mõõtkava 1 : 2000

0 100 m

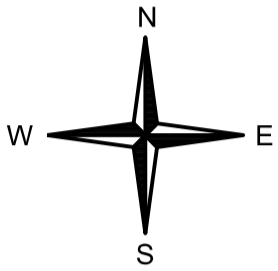

Legend

Kaardi koostamisel on kasutatud Tartu Linnavalitsuselt saadud aluskaardi andmeid. Parkimiskohtade ja parkivate autode arv: "Sõidukite parkimise uuring vabaplaneeringulistel aladel" Rauno Laiv, Tartu 2011. Vaatlus on teostatud õhtustel aegadel.

Vabaplaneeringuga alade parkimispõhimõtted

Koostaja	TARTU LINNAVALITSUS		
Joonis	PÕHJA PUIESTEE ÜMBRUS		
Mõõtkava	1 : 2000	Joonis nr	2
Stadium	Viimati muudetud 19.02.2013		
Konsultant-koostaja	Hendrikson & Ko http://www.hendrikson.ee		

- Vabaplaneeringuga ala
- B Munitsipaalomandis katastriüksus sihtotstarbe tähisega
- ÜM Munitsipaalomandis üldkasutatav maa
- Era- või riigiomandis katastriüksus
- Bussipeatus
- 30 PK Projekteeritud parkimiskoht parkimiskohtade arvuga
- Tasuline valvega eraparkla
- Äri- või ühiskondliku hoone parkla
* Parkimiskohtade arv on hinnanguline
- Jalg- ja jalgrattateed**
- Perspektiivne jalg- ja jalgrattatee
- Linna poolt lumest puhastatav kõnnitee või parkla

Roheline võrgustik Tartu linna üldplaneering (2005):

- Looduslik haljasala, tänavahaljastus või otstarbeta/kasutuseta haljasmaa
- Täiendav vajalik ühendus võrgustiku toimimiseks

Aluskaart

- Elu- või ühiskondlikhoone
- Muu hoone
- Garaaž
- Tee, parkla või spordiplatsi maa-ala
- Roheala (sh muruplatsid)
- Roheala kõrgemate puudega
- Veekogu