


TINGMÄRGID

- ○ ○ ○ Planeeringuala piir (graafiliselt esitatud nihkes väljaspool planeeringuala)
- Olemasolev krundipiir
- reg nr 7098 Olemasolev mälestis koos reg numbriga
- - - Mäliste kaitsevöönd
- Maapealne ja maaalune hoonestusala
- Maaalune hoonestusala
- Hoone põhimahu kohustuslik ehitusjoon
- Planeeritud suurim lubatud ehitisealune pind - olemasolev hoone
- Planeeritud suurim lubatud ehitisealune pind - uus hoone
- Planeeritud suurim lubatud ehitisealune pind - laiendatav hoone
- Planeeritud sõidutee
- Planeeritud kõnnitee
- Planeeritud haljasala
- Planeeritud puu
- Likvideeritav objekt
- 2W1 - 2W1 - Planeeritud kesklingekaabel
- W1 - W1 - Planeeritud madalpingekaabel
- W1.1 - W1.1 - Planeeritud välisvalgustuse kaabel /valgusti
- / Planeeritud sidekanalisatsioon
- V1 Planeeritud veetoru
- K1 - K1 - Planeeritud kanalisatsioonitoru
- K2 - K2 - Planeeritud sademeveetoru
- 2 T - Planeeritud kaugküttetoru
- J Planeeritud kaugjahutustoru
- Planeeritud servituudivajadusega ala tehnovõrkudele
- Reeper
nr 10006 Teisaldatav geodeetiline märk
- Elektri litumiskapp
- / - lp Side liitumispunkt
- V - lp Vee liitumispunkt
- K1 - lp Kanalisatsiooni liitumispunkt
- K2 - lp Sademeveekanalisatsiooni liitumispunkt
- T - lp Kütte liitumispunkt
- I väärtusklass (eriti väärtuslik puu)
- II väärtusklass (väärtuslik puu)
- III väärtusklass (oluline puu)
- IV väärtusklass (väheväärtuslik puu)
- V väärtusklass (likvideeritav puu)
- Puu/põõsa number ja liigi lühend
- Säilitatava puu juurestiku kaitseala

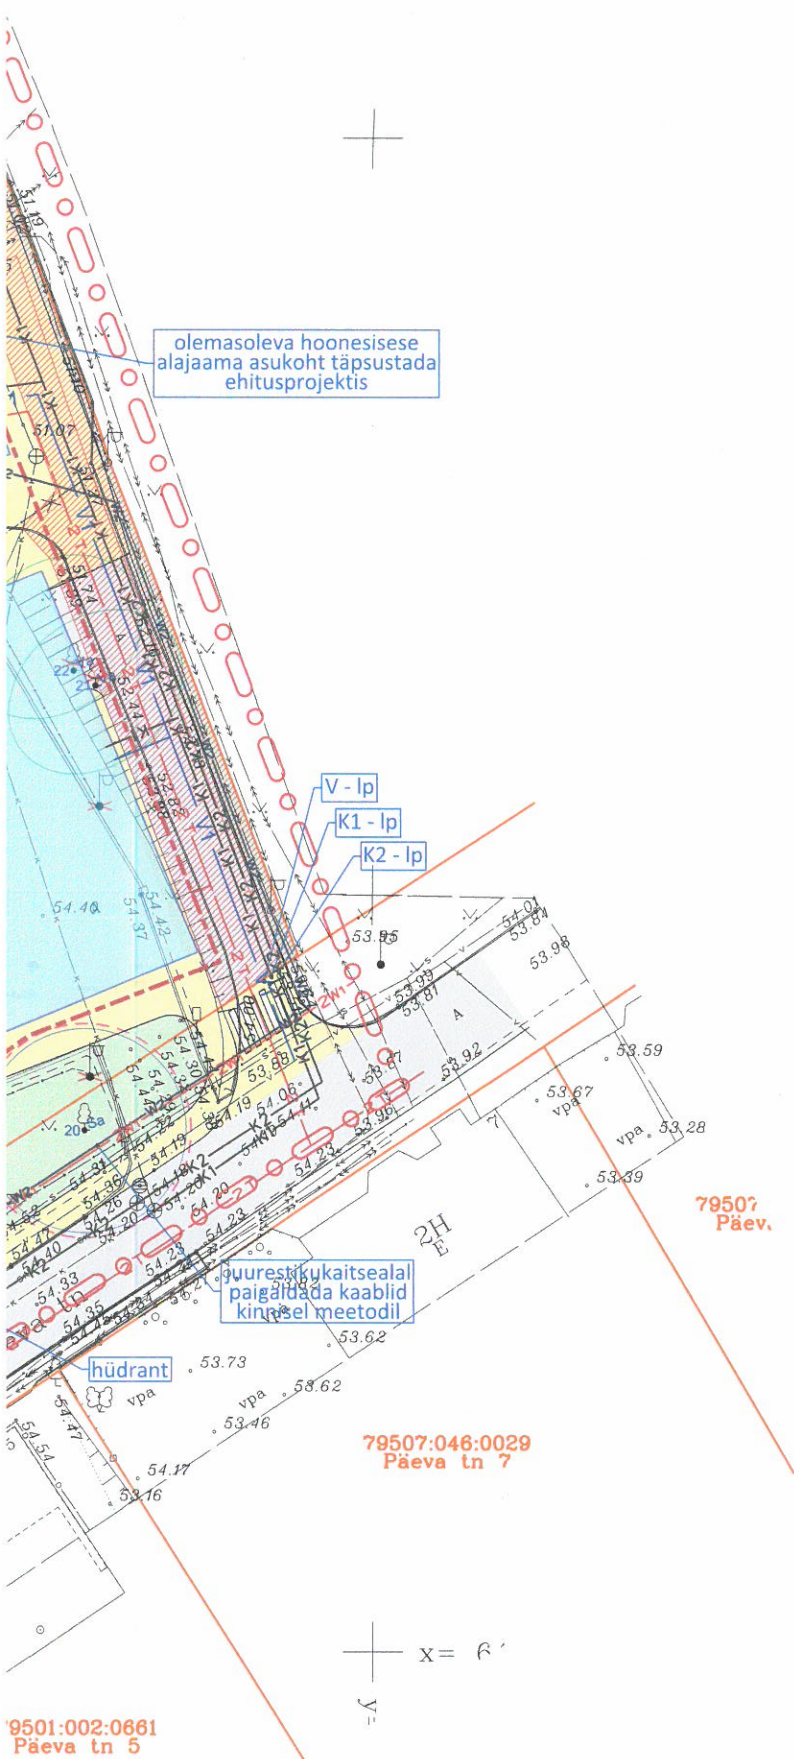

AS-i Tartu Veevõrk poolt
ÜLE VAADATUD
"01" 09 20 22 a. nr. 810

Märkused:

1. Detailplaneeringu koostamisel on kasutatud Geodeesia 24 OÜ 2018. a jaanuaris (täiendatud 05.01.2019) koostatud alusplaani täpsusastmega 1:500 töö nr 2591-18. Maa-ala on mõõdistatud riigi koordinaatide süsteemis L-EST'97 ja kõrgused EH2000 kõrguste süsteemis.



Artes Terræ
MAASTIKUARHITEKTID

AB Artes Terræ OÜ
Reg nr 12978320
Küütri 14, Tartu 51007
artes@artes.ee

Projekti juht:
Mart Hiob
Maastikuarhitekt:
Tanel Breede

Töö:

Tähe tn 4 krundi detailplaneering

Joonis:

Tehnovõrgud

Huvitatud isik:
Robin Kinnisvara OÜ
Asukoht:
Tartu linn
Faili nimi:
1894DP1 Tähe 4 dp.dgn

Töö nr:
1894DP1
Kuupäev:
25.08.2022
Mõõt:
1:500
Joonise nr:
5



TINGMÄRGID

- Planeeringuala piir (graafiliselt esitatud nihkes väljaspool planeeringuala)
- Olemasolev krundipiir
- reg nr 7098 Olemasolev mälestis koos reg numbriga
- Mäliste kaitsevöönd
- Maapealne ja maaalune hoonestusala
- Maaalune hoonestusala
- Hoone põhimahu kohustuslik ehitusjoon
- Planeeritud suurim lubatud ehitisealune pind - olemasolev hoone
- Planeeritud suurim lubatud ehitisealune pind - uus hoone
- Planeeritud suurim lubatud ehitisealune pind - laiendatav hoone
- Planeeritud sõidutee
- Planeeritud kõnnitee
- Planeeritud haljasala
- Planeeritud puu
- Likvideeritav objekt
- Planeeritud kesklingekaabel
- Planeeritud madalpingekaabel
- Planeeritud välisvalgustuse kaabel /valgusti
- Planeeritud sidekanalisatsioon
- V1 Planeeritud veetoru
- K1 Planeeritud kanalisatsioonitoru
- K2 Planeeritud sademeveetoru
- T Planeeritud kaugküttetoru
- U Planeeritud kaugjahutustoru
- Planeeritud servituudivajadusega ala tehnoorkudele
- Reeper nr 10006 Teisaldatav geodeetiline märk
- Elektri liitumiskapp
- L-litumiskapp
- V-litumiskapp
- K1-litumiskapp
- K2-litumiskapp
- T-litumiskapp
- I väärtusklass (eriti väärtuslik puu)
- II väärtusklass (väärtuslik puu)
- III väärtusklass (oluline puu)
- IV väärtusklass (väheväärtuslik puu)
- V väärtusklass (likvideeritav puu)
- Puu/põõsa number ja liigi lühend
- Säilitatava puu juurestiku kaitseala

Märkused:
1. Detailplaneeringu koostamisel on kasutatud Geodeesia 24 OÜ 2018. a jaanuaris (täiendatud 05.01.2019) koostatud alusplaani täpsusastmaga 1:500 töö nr 2591-18. Maa-ala on mõeldistatud riigi koordinaatide süsteemis L-EST'97 ja kõrgused EH2000 kõrguste süsteemis.

