


0 100 200 500 1000 m

Märkused:

1. Joonise alusplaanina on kasutatud Maa-ameti geoportaali kaarti ja ortofotot.
2. Detailplaneeringu seletuskiri ja joonised on omavahel lahutatamatult seotud planeeringu osad.

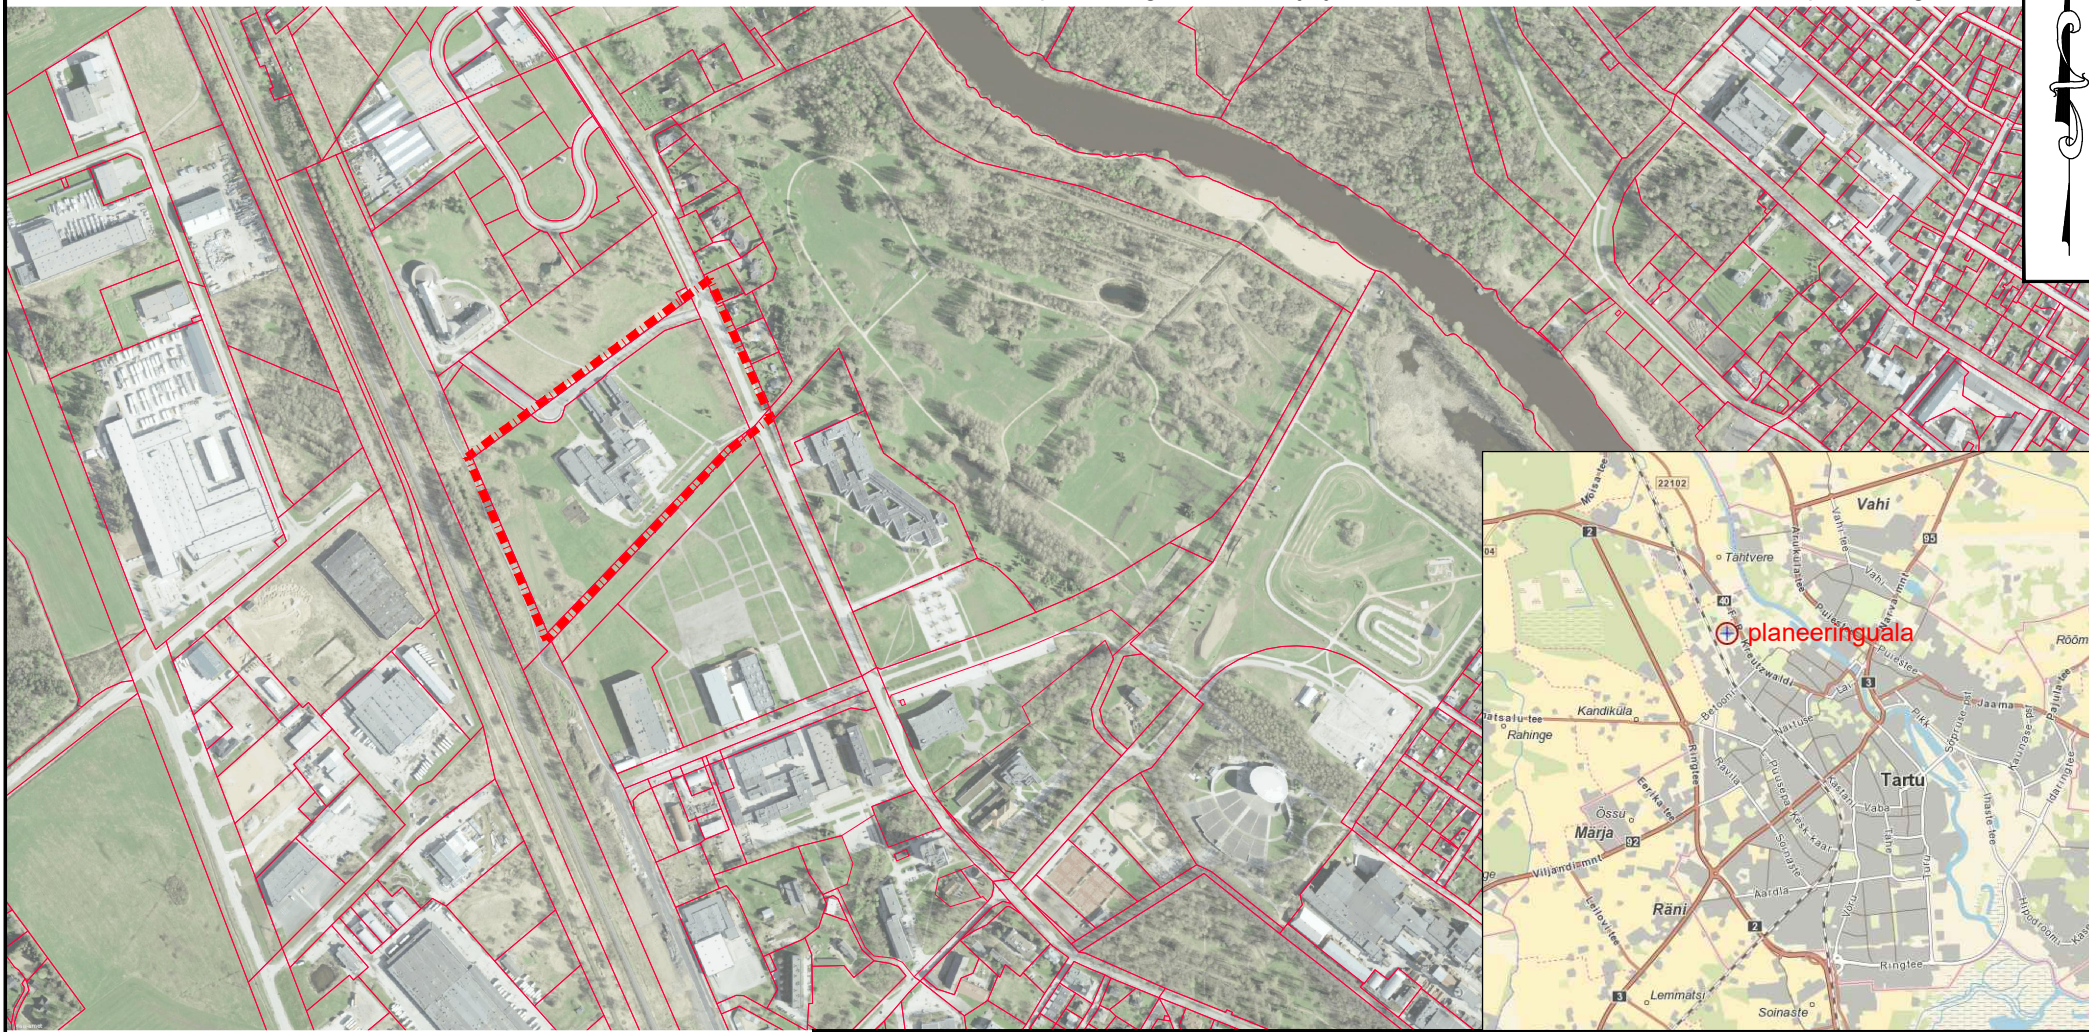

TINGMÄRGID

- planeeringuala piir
- olemasolev krundipiir



Kobras OÜ Riia 35 www.kobras.ee  
tel. 7300 310 Tartu 50410 kobras@kobras.ee

Projektijuht  
**Teele Nigola**  
Maastikuarhitekt-planeerija  
Priit Paalo  
Kontrollija  
Silvia Türkson

Töö tellija  
**EESTI MAAÜLIKOOL**

Töö nimetus  
**F. R. KREUTZWALDI TN 62 KRUNDI DETAILPLANEERING**

Juhataja  
Erki Kõnd

Joonise nimetus  
**ASENDISKEEM**

|            |        |           |          |          |         |
|------------|--------|-----------|----------|----------|---------|
| Kuupäev    | Joonis | Jooniseid | Mõõtkava | Töö nr   | Formaat |
| 06.04.2022 | 1      | 5         | 1:10 000 | 2021-074 | A4      |