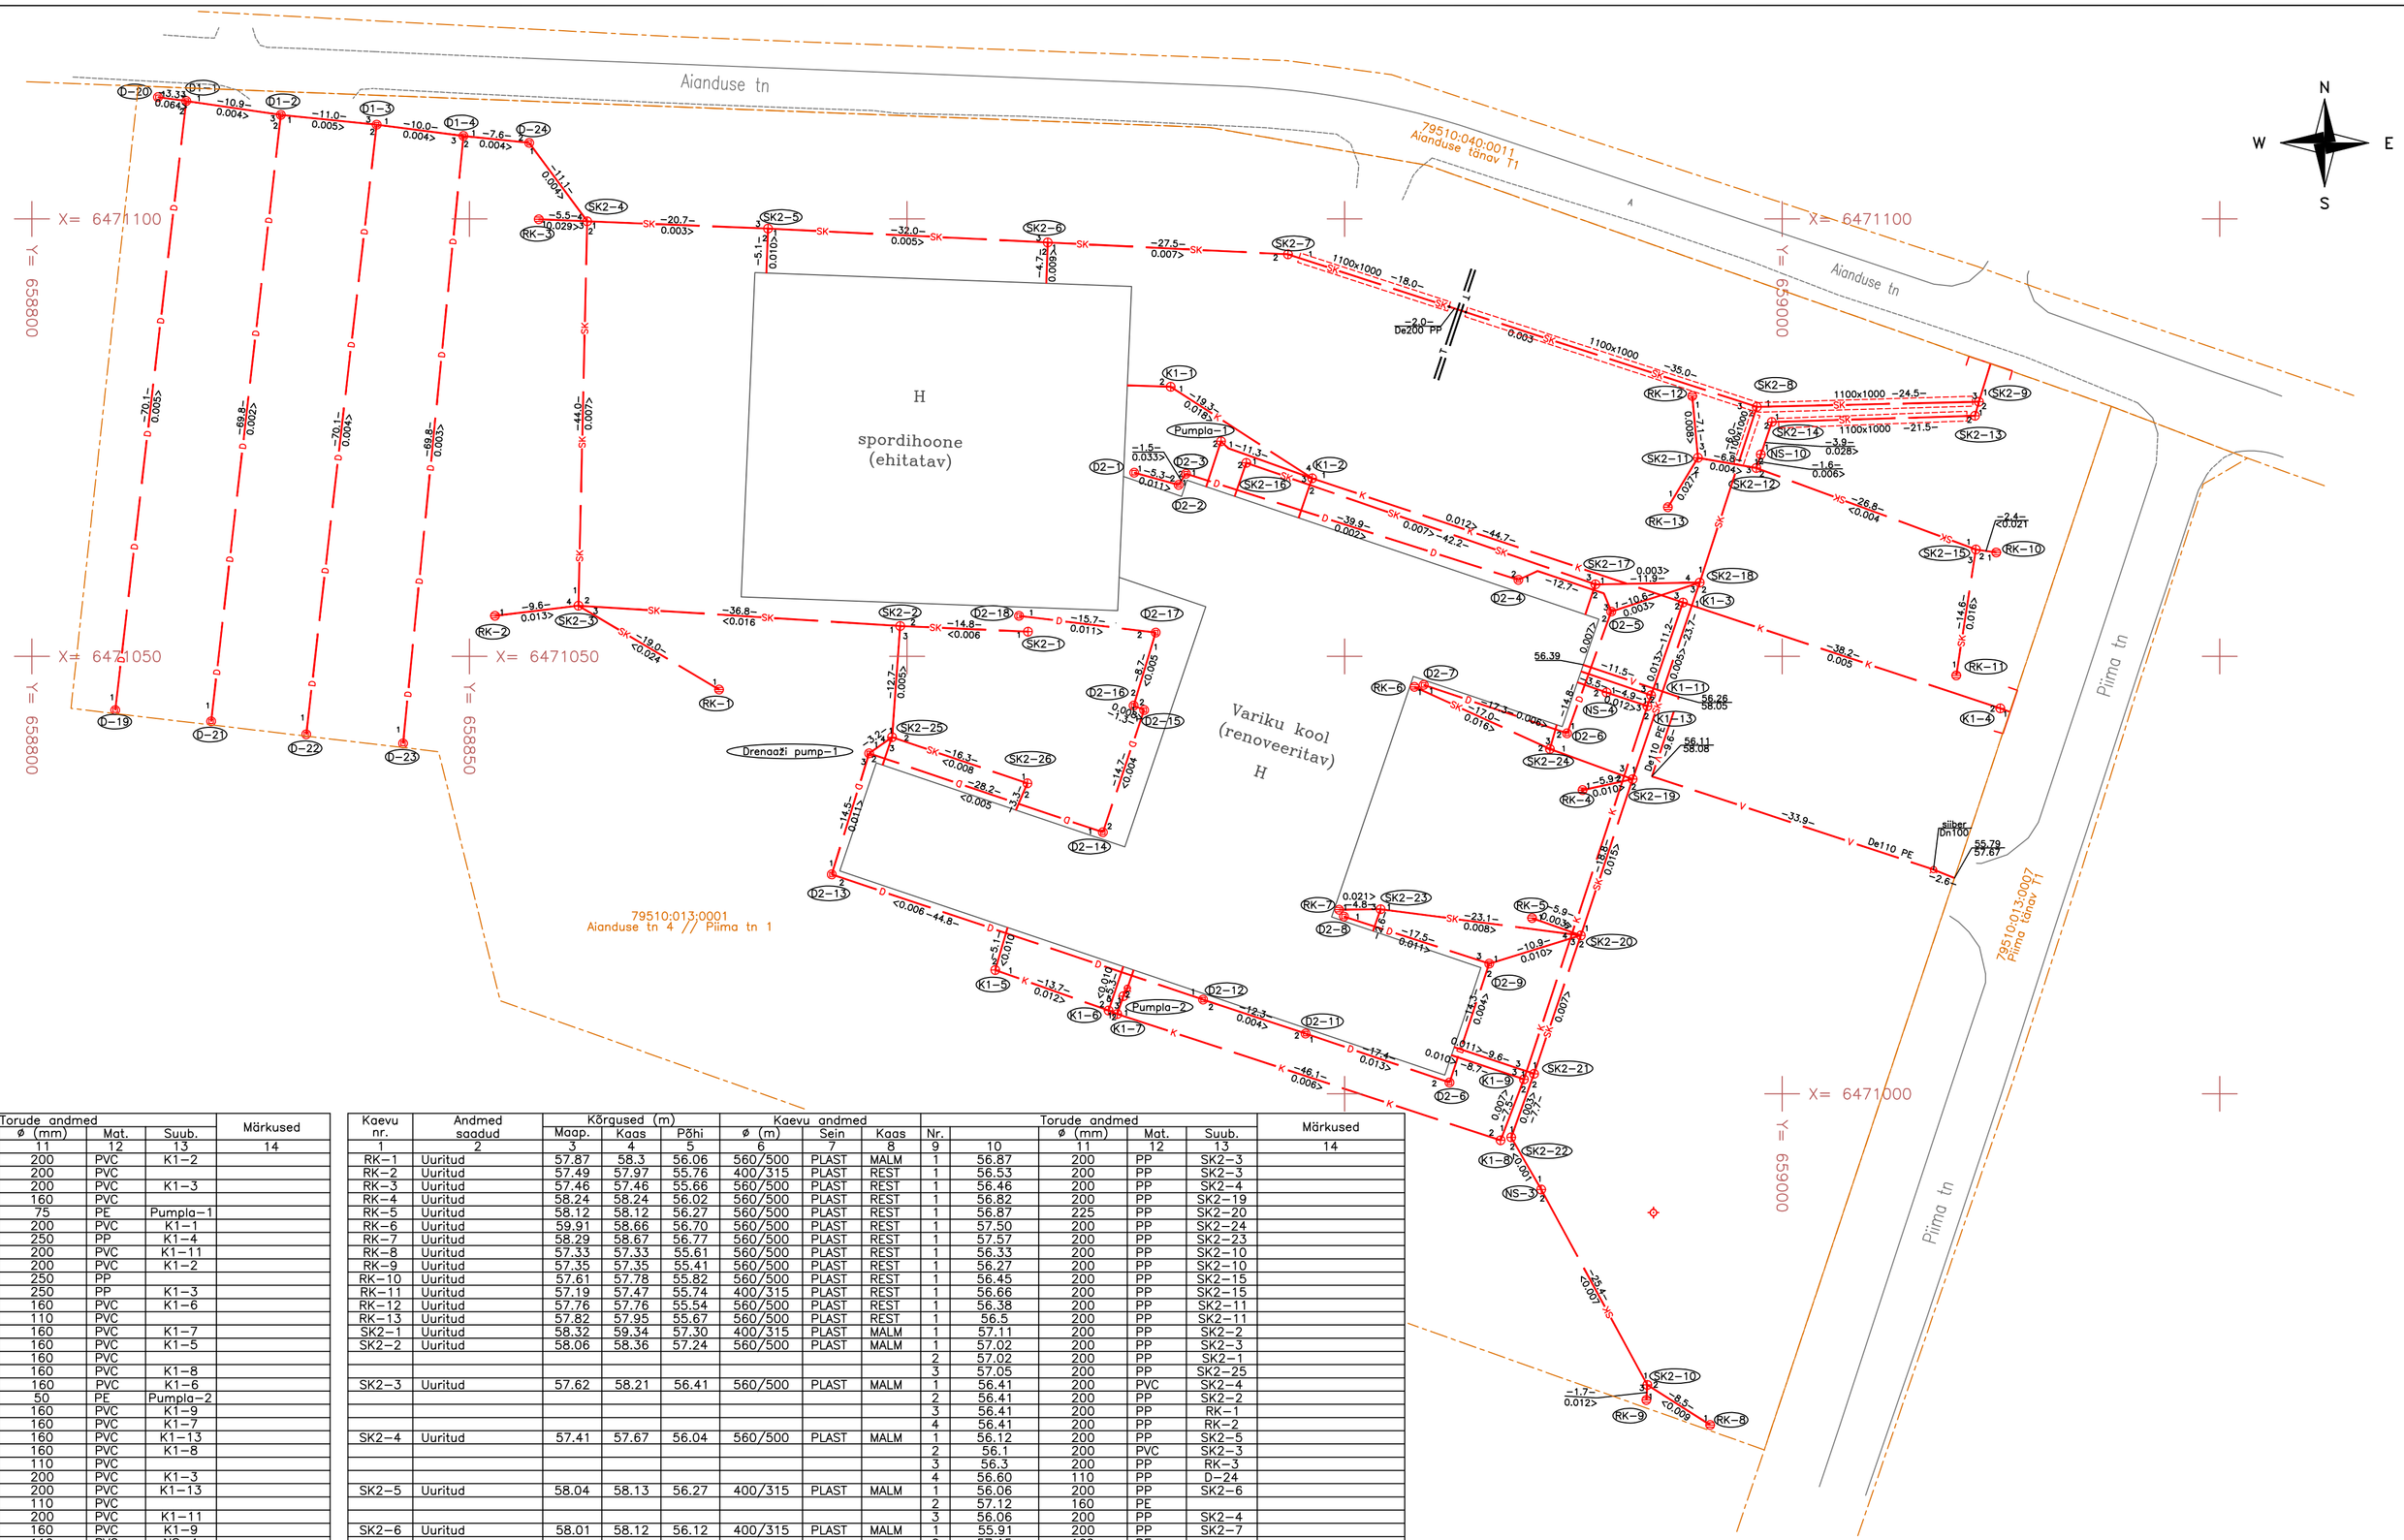

Kaevu nr.	Andmed saadud	Kõrgused (m) Maap.	Kõrgused (m) Kaas	Kõrgused (m) Põhi	Kaevu andmed ø (m)	Kaevu andmed Sein	Kaevu andmed Kaas	Torude andmed Nr.	Torude andmed Põhi	Torude andmed ø (mm)	Torude andmed Mat.	Torude andmed Suub.	Märkused
1	2	3	4	5	6	7	8	9	10	11	12	13	14
K1–1	Uuritud	58.51	59.11	58.19	400/315	PLAST	MALM	1	57.98	200	PVC	K1–2	
								2	57.98	200	PVC		
K1–2	Uuritud	58.6	58.81	57.01	560/500	PLAST	MALM	1	56.79	200	PVC	K1–3	
								2	57.52	160	PVC		
								3	57.11	75	PE	Pumpla–1	
								4	57.63	200	PVC	K1–1	
K1–3	Uuritud	58.21	58.43	55.60	560/500	PLAST	MALM	1	55.31	250	PP	K1–4	
								2	55.31	200	PVC	K1–11	
								3	56.24	200	PVC	K1–2	
K1–4	Uuritud	57.94	58.13	55.10	400/315	PLAST	MALM	1	55.10	250	PP		
								2	55.10	250	PP	K1–3	
K1–5	Uuritud	58.23	58.23	57.18	400/315	PLAST	MALM	1	56.99	160	PVC	K1–6	
								2	56.99	110	PVC		
K1–6	Uuritud	58.06	58.06	56.37	400/315	PLAST	MALM	1	56.37	160	PVC	K1–7	
								2	56.82	160	PVC	K1–5	
								3	56.37	160	PVC		
K1–7	Uuritud	58.02	58.02	56.36	400/315	PLAST	MALM	1	56.27	160	PVC	K1–8	
								2	56.27	160	PVC	K1–6	
								3	56.51	50	PE	Pumpla–2	
K1–8	Uuritud	58.37	58.43	56.01	400/315	PLAST	MALM	1	56.01	160	PVC	K1–9	
								2	56.01	160	PVC	K1–7	
K1–9	Uuritud	58.17	58.38	55.96	400/315	PLAST	MALM	1	55.96	160	PVC	K1–13	
								2	55.96	160	PVC	K1–8	
								3	55.96	110	PVC		
K1–11	Uuritud	58.24	58.38	55.67	400/315	PLAST	MALM	1	55.45	200	PVC	K1–3	
								2	55.45	200	PVC	K1–13	
								3	56.76	110	PVC		
K1–13	Uuritud	58.23	58.39	55.62	400/315	PLAST	MALM	1	55.46	200	PVC	K1–11	
								2	55.44	160	PVC	K1–9	
								3	56.78	110	PVC	NS–4	
NS–4 rasvapüüdur	Uuritud	58.21	58.21	55.72	1325	PLAST	BET	1	56.84	110	PVC	K1–13	rasvapüüdur
								2	56.89	160	PVC		
Pumpla–1	Uuritud	58.78	59.32	54.50	1200	PLAST	MALM	1	58.23	75	PE	K1–2	
Pumpla–2	Uuritud	58.29	58.29	55.62	1.0	PLAST	MALM	1	56.94	50	PE	K1–7	
								2	57.32	110	PVC		

Kaevu nr.	Andmed saadud	Kõrgused (m) Maap.	Kõrgused (m) Kaas	Kõrgused (m) Põhi	Kaevu andmed ø (m)	Kaevu andmed Sein	Kaevu andmed Kaas	Torude andmed Nr.	Torude andmed Põhi	Torude andmed ø (mm)	Torude andmed Mat.	Torude andmed Suub.	Märkused
1	2	3	4	5	6	7	8	9	10	11	12	13	14
D–19	Uuritud	57.67	58.02	56.92	400/315	PLAST	MALM	1	57.08	110	PP	D1–1	
D–20	Uuritud	57.54	57.77	56.53	400/315	PLAST	MALM	1	56.72	110	PP	D1–1	
D–21	Uuritud	57.71	57.84	56.87	400/315	PLAST	MALM	1	56.87	110	PP	D1–2	
D–22	Uuritud	57.76	57.87	56.84	400/315	PLAST	MALM	1	56.84	110	PP	D1–3	
D–23	Uuritud	57.76	57.84	56.87	400/315	PLAST	MALM	1	56.91	110	PP	D1–4	
D–24	Uuritud	57.41	57.72	56.36	400/315	PLAST	MALM	1	56.64	110	PP	SK2–4	
								2	56.54	110	PP	D1–4	
D1–1	Uuritud	57.77	57.77	56.51	400/315	PLAST	MALM	1	56.71	110	PP	D1–2	
								2	56.71	110	PP	D–19	
								3	56.51	110	PP	D–20	
D1–2	Uuritud	57.64	57.64	56.47	400/315	PLAST	MALM	1	56.67	110	PP	D1–3	
								2	56.71	110	PP	D–21	
								3	56.67	110	PP	D1–1	
D1–3	Uuritud	57.71	57.71	56.37	400/315	PLAST	MALM	1	56.58	110	PP	D1–4	
								2	56.58	110	PP	D–22	
								3	56.61	110	PP	D1–2	
D1–4	Uuritud	57.5	57.93	56.39	400/315	PLAST	MALM	1	56.57	110	PP	D–24	
								2	56.7	110	PP	D–23	
								3	56.54	110	PP	D1–3	
D2–1	Uuritud				400/315	PLAST	MALM	1	56.87	110	PP	D2–2	
D2–2	Uuritud				400/315	PLAST	MALM	1	56.81	110	PP	D2–3	
								2	56.81	110	PP	D2–1	
D2–3	Uuritud	56.89	59.22	56.6	400/315	PLAST	MALM	1	56.76	110	PE	D2–4	
								2	56.76	110	PP	D2–2	
D2–4				55.56	400/315	PLAST	MALM	1	56.70	110	PP	D2–5	
								2	56.70	110	PE	D2–3	
D2–5		58.01		56.27	400/315	PLAST	MALM	1	56.46	110	PP	SK2–18	
								2	56.45	110	PP	D2–6	
								3	56.66	110	PP	D2–4	
D2–6	Uuritud	58.34	58.26	56.39	400/315	PLAST	MALM	1	56.57	110	PP	D2–5	
								2	56.57	110	PP	D2–7	
D2–7	Uuritud	57.91	59.17	57.21	400/315	PLAST	MALM	1	56.67	110	PP	D2–6	
D2–8	Uuritud	58.89	59.03	56.41	400/315	PLAST	REST	1	56.57	110	PP	D2–9	
D2–9	Uuritud	58.36	58.52	56.20	400/315	PLAST	MALM	1	56.38	110	PP	SK2–20	
								2	56.38	110	PP	D2–10	
								3	56.37	110	PP	D2–8	
D2–10	Uuritud	58.36	58.42	56.27	400/315	PLAST	MALM	1	56.44	110	PP	D2–9	
								2	56.44	110	PP	D2–11	
D2–11	Uuritud	58.02	58.32	56.36	400/315	PLAST	MALM	1	56.66	110	PP	D2–10	
								2	56.66	110	PP	D2–12	
D2–12	Uuritud	58.11	58.45	56.39	400/315	PLAST	MALM	1	56.71	110	PP	D2–11	
								2	56.71	110	PP	D2–13	
D2–13	Uuritud	57.99	58.18	56.15	400/315	PLAST	MALM	1	56.44	110	PP	pump–1	
								2	56.46	110	PP	D2–12	
D2–14	Uuritud	58.04		56.56	400/315	PLAST	PUUDUB	1	56.71	110	PP	pump–1	
								2	56.71	110	PP	D2–15	
D2–15	Uuritud	57.95		56.69	400/315	PLAST	PUUDUB	1	56.77	110	PP	D2–14	
								2	56.77	110	PP	D2–16	
D2–16	Uuritud	57.86		56.55	400/315	PLAST	PUUDUB	1	56.78	110	PP	D2–15	
								2	56.78	110	PP	D2–17	
D2–17	Uuritud	57.88		56.64	400/315	PLAST	PUUDUB	1	56.82	110	PP	D2–16	
								2	56.82	110	PP	D2–18	
D2–18	Uuritud	58.32	59.25	56.7	400/315	PLAST	MALM	1	57	110	PP	D2–17	
D.pump–1		58.05	58.39	55.62	0.8	PLAST	MALM	1	56.56	110	PP	D2–14	
								2	56.3	110	PP	D2–13	
								3		32	PE	SK2–25	

Kaevu nr.	Andmed saadud	Kõrgused (m) Maap.	Kõrgused (m) Kaas	Kõrgused (m) Põhi	Kaevu andmed ø (m)	Kaevu andmed Sein	Kaevu andmed Kaas	Torude andmed Nr.	Torude andmed Põhi	Torude andmed ø (mm)	Torude andmed Mat.	Torude andmed Suub.	Märkused
1	2	3	4	5	6	7	8	9	10	11	12	13	14
RK–1	Uuritud	57.87	58.3	56.06	560/500	PLAST	MALM	1	56.87	200	PP	SK2–3	
RK–2	Uuritud	57.49	57.97	55.76	400/315	PLAST	REST	1	56.53	200	PP	SK2–3	
RK–3	Uuritud	57.46	57.46	55.66	560/500	PLAST	REST	1	56.46	200	PP	SK2–4	
RK–4	Uuritud	58.24	58.24	56.02	560/500	PLAST	REST	1	56.82	200	PP	SK2–19	
RK–5	Uuritud	58.12	58.12	56.27	560/500	PLAST	REST	1	56.87	225	PP	SK2–20	
RK–6	Uuritud	59.91	58.66	56.70	560/500	PLAST	REST	1	57.50	200	PP	SK2–24	
RK–7	Uuritud	58.29	58.67	56.77	560/500	PLAST	REST	1	57.57	200	PP	SK2–23	
RK–8	Uuritud	57.33	57.33	55.61	560/500	PLAST	REST	1	56.33	200	PP	SK2–10	
RK–9	Uuritud	57.35	57.35	55.41	560/500	PLAST	REST	1	56.27	200	PP	SK2–10	
RK–10	Uuritud	57.61	57.78	55.82	560/500	PLAST	REST	1	56.45	200	PP	SK2–15	
RK–11	Uuritud	57.19	57.47	55.74	400/315	PLAST	REST	1	56.66	200	PP	SK2–15	
RK–12	Uuritud	57.76	57.76	55.54	560/500	PLAST	REST	1	56.38	200	PP	SK2–11	
RK–13	Uuritud	57.82	57.95	55.67	560/500	PLAST	REST	1	56.5	200	PP	SK2–11	
SK2–1	Uuritud	58.32	59.34	57.30	400/315	PLAST	MALM	1	57.11	200	PP	SK2–2	
SK2–2	Uuritud	58.06	58.36	57.24	560/500	PLAST	MALM	1	57.02	200	PP	SK2–3	
								2	57.02	200	PP	SK2–1	
								3	57.05	200	PP	SK2–25	
SK2–3	Uuritud	57.62	58.21	56.41	560/500	PLAST	MALM	1	56.41	200	PVC	SK2–4	
								2	56.41	200	PP	SK2–2	
								3	56.41	200	PP	RK–1	
								4	56.41	200	PP	RK–2	
SK2–4	Uuritud	57.41	57.67	56.04	560/500	PLAST	MALM	1	56.12	200	PP	SK2–5	
								2	56.1	200	PVC	SK2–3	
								3	56.3	200	PP	RK–3	
								4	56.60	110	PP	D–24	
SK2–5	Uuritud	58.04	58.13	56.27	400/315	PLAST	MALM	1	56.06	200	PP	SK2–6	
								2	57.12	160	PE		
								3	56.06	200	PP	SK2–4	
SK2–6	Uuritud	58.01	58.12	56.12	400/315	PLAST	MALM	1	55.91	200	PP	SK2–7	
								2	57.15	160	PE		
								3	55.91	200	PP	SK2–5	
SK2–7	Uuritud	58.17	58.59	58.59	400/315	PLAST	MALM	1	55.72	200	PP	SK2–8	
								2	55.72	200	PP	SK2–6	
SK2–8	Uuritud	57.7	57.7	55.53	1000	PLAST	MALM	1	55.57	1100x1000	PP	SK2–9	
								2	55.57	160	PP	SK2–18	
									56.43	110	PP	tuulutus	
								3	55.57	1100x1000	PP	SK2–7	
SK2–9	Uuritud	57.68	57.97	55.64	400/315	PLAST	MALM	1	55.61	110	PP	tuulutus	
								1	56.36	200	PP	SK2–13	
								3	56.39	110	PP	SK2–8	
SK2–10	Uuritud	57.33	57.33	56.25	400/315	PLAST	MALM	1	56.25	200	PP	ÕP–NS3	
								2	56.25	200	PP	RK–8	
								3	56.25	200	PP	RK–9	
SK2–11	Uuritud	57.84	57.98	56.32	400/315	PLAST	MALM	1	56.33	200	PVC	SK2–12	
								2	56.32	200	PP	RK–13	
								3	56.32	200	PP	RK–12	
SK2–12	Uuritud	57.83	57.95	56.30	400/315	PLAST	MALM	1	56.30	250	PP	Õlipüüdur NS10/3000	
								2	56.30	200	PP	SK2–15	
								3	56.30	200	PVC	SK2–11	
SK2–13	Uuritud	57.76	58.00	55.63	400/315	PLAST	MALM	1	56.39	200	PP	SK2–14	
									57.24	110	PP	tuulutus	
								2	56.38	200	PP	SK2–9	
									57.24	110	PP	tuulutus	
SK2–14	Uuritud	57.71	57.80	55.86	400/315	PLAST	MALM	1	55.64	200	PP	SK2–13	
								2	56.18	250	PP	Õlipüüdur NS10/3000	
SK2–15	Uuritud	57.48	57.52	56.38	400/315	PLAST	MALM	1	56.40	200	PP	SK2–12	
								2	56.42	200	PP	RK–11	
								3	56.40	200	PP	RK–10	
SK2–16	Uuritud	58.13	59.14	56.42	400/315	PLAST	MALM	1	56.23	160	PP	SK2–17	
								2	56.23	160	PE		
SK2–17	Uuritud	57.98	57.96	55.94	400/315	PLAST	MALM	1	55.94	160	PP	SK2–18	
								2	55.94	160	PE		
								3	55.94	160	PP	SK2–16	
SK2–18	Uuritud	58.04	58.18	55.61	560/500	PLAST	MALM	1	55.70	200	PP	SK2–8	
								2	55.70	200	PP	SK2–19	
								3	56.42	110	PP	D2–5	
								4	55.90	160	PP	SK2–17	
SK2–19	Uuritud	58.15	58.15	55.81	560/500	PLAST	MALM	1	55.81	200	PP	SK2–18	
								2	55.81	200	PP	SK2–20	
								2	56.76	200	PP	RK–4	
								3	56.71	200	PP	SK2–24	
SK2–20	Uuritud	58.08	58.16	55.98	560/500	PLAST	MALM	1	56.09	200	PP	SK2–19	
								2	55.94	200	PP	SK2–21	
								3	56.27	110	PP	D2–9	
								4	56.74	200	PP	SK2–23	
								5	56.85	225	PP	RK–5	
SK2–21	Uuritud	58.02	58.16	56.27	400/315	PLAST	MALM	1	56.06	200	PP	SK2–20	
								2	56.06	200	PP	SK2–22	
								3	56.06	110	PE		
SK2–22	Uuritud	58.04	58.39	56.07	400/315	PLAST	MALM	1	56.07	200	PP	SK2–21	
								2	56.07	200	PP	ÕP–NS3	
SK2–23	Uuritud	58.61	58.85	56.95	400/315	PLAST	MALM	1	56.93	200	PP	SK2–20	
								2	57.41	110	PE		
								3	57.47	200	PP	RK–7	
SK2–24	Uuritud	58.43	58.70	56.77	400/315	PLAST	MALM	1	56.77	200	PP	SK2–19	
								2	57.22	200	PP	RK–6	
								3	56.77	110	PP		
SK2–25	Uuritud	58.06	58.45	57.05	560/500	PLAST	MALM	1	57.11	200	PP	SK2–2	
								2	57.13	200	PP	SK2–26	
								3	57.16	110	PE		
								4	57.15/57.12	32	PE	D.pump–1	
SK2–26	Uuritud	58.23	58.84	57.24	400/315	PLAST	MALM	1	57.24	200	PP	SK2–25	
								2	57.24	110	PE		
NS–10 õlipüüdur	Uuritud	57.93	58.11	54.64	2200	PLAST	MALM	1	56.29	250	PP	SK2–14	
								2	56.29	250	PP	SK2–12	
NS–3 õlipüüdur		57.96	57.96	55.22	1321	PLAST	BET	1	56.07	200	PP	SK2–10	
								2	56.07	200	PP	SK2–22	

Nimetus	Läbimõõt materjal	Kogus	Märkused
Veetoru	ø110PE	57.6jm	
Drenaažitoru	ø110PE	39.9jm	
Drenaažitoru	ø110PP	585.6jm	
Reovete survekanalisatsiooni toru	ø50PE	2.1jm	
Reovete survekanalisatsiooni toru	ø75PE	11.4jm	
Reovetekanalisatsiooni toru	ø110PVC	34.5jm	
Reovetekanalisatsiooni toru	ø160PVC	130.9jm	
Reovetekanalisatsiooni toru	ø200PVC	87.0jm	
Reovetekanalisatsiooni toru	ø250PP	39.4jm	
Sadevete survekanalisatsiooni toru	ø32PE	3.2jm	
Sadevetekanalisatsiooni toru	ø1100X1000PP	106.4jm	
Sadevetekanalisatsiooni toru	ø110PE	18.9jm	
Sadevetekanalisatsiooni toru	ø110PP	18.1jm	
Sadevetekanalisatsiooni toru	ø160PE	17.5jm	
Sadevetekanalisatsiooni toru	ø160PP	54.1jm	
Sadevetekanalisatsiooni toru	ø200PP	445.7jm	
Sadevetekanalisatsiooni toru	ø200PVC	50.8jm	
Sadevetekanalisatsiooni toru	ø225PP	5.9jm	
Sadevetekanalisatsiooni toru	ø250PP	5.5jm	
Drenaažikaev	ø0.8 PLAST	1tk	
Drenaažikaev	ø400/315 PLAST	26tk	
Kanalisatsioonikaev	ø1.0 PLAST	1tk	
Kanalisatsioonikaev	ø1200 PLAST	1tk	
Kanalisatsioonikaev	ø1325 PLAST	1tk	
Kanalisatsioonikaev	ø400/315 PLAST	9tk	
Kanalisatsioonikaev	ø560/500 PLAST	2tk	
Sadevetekanalisatsiooni restkaev	ø400/315 PLAST	2tk	
Sadevetekanalisatsiooni restkaev	ø560/500 PLAST	11tk	
Sadevetekanalisatsioonikaev	ø1000 PLAST	1tk	
Sadevetekanalisatsioonikaev	ø1321 PLAST	1tk	
Sadevetekanalisatsioonikaev	ø2200 PLAST	1tk	
Sadevetekanalisatsioonikaev	ø400/315 PLAST	17tk	
Sadevetekanalisatsioonikaev	ø560/500 PLAST	7tk	
		Torustik kokku 1713.7jm	

MÄRKUSED: Koordinaadid L–EST 97 süsteemis ja kõrgused on EH2000 süsteemis

REIB

AADRESS: A. ADAMSONI 26, 10137 TALLINN
tel. 661 3742, reib@reib.ee, www.reib.ee
MTR Reg. nr EG10434933–0001

Proj.juht Ivar Drikkit EKR	19.02	
Teostas Madis Tammemets EKR	18.02	
Teostas Siim Konsin EKR	18.02	
Kontrollis Maris Tiivoja EKR geodeet 6	19.02	

Rakendusgeodeesia ja Ehitusgeoloogia Inseneribüroo OÜ
Tartu Geodeesiaosakond

TÖÖ NR. TJ–10880T 2019

TÖÖ NIMI: Tartu, Variku kooli kinnistusisese vee– ja kanalisatsioonitorustiku teostusmõõdistamine

OBJEKT: Tartu, Variku kooli rekonstrueerimine

ASUKOHT: Tartu maakond, Tartu linn

LEHT	LEHTI	MÕÕTKAVA
1	1	1:500

JOONIS: TEOSTUSJOONIS