


Kasutusõigusega koormatava maa-ala asendiplaan Tartu linnas  
Aleksandri tänav T3

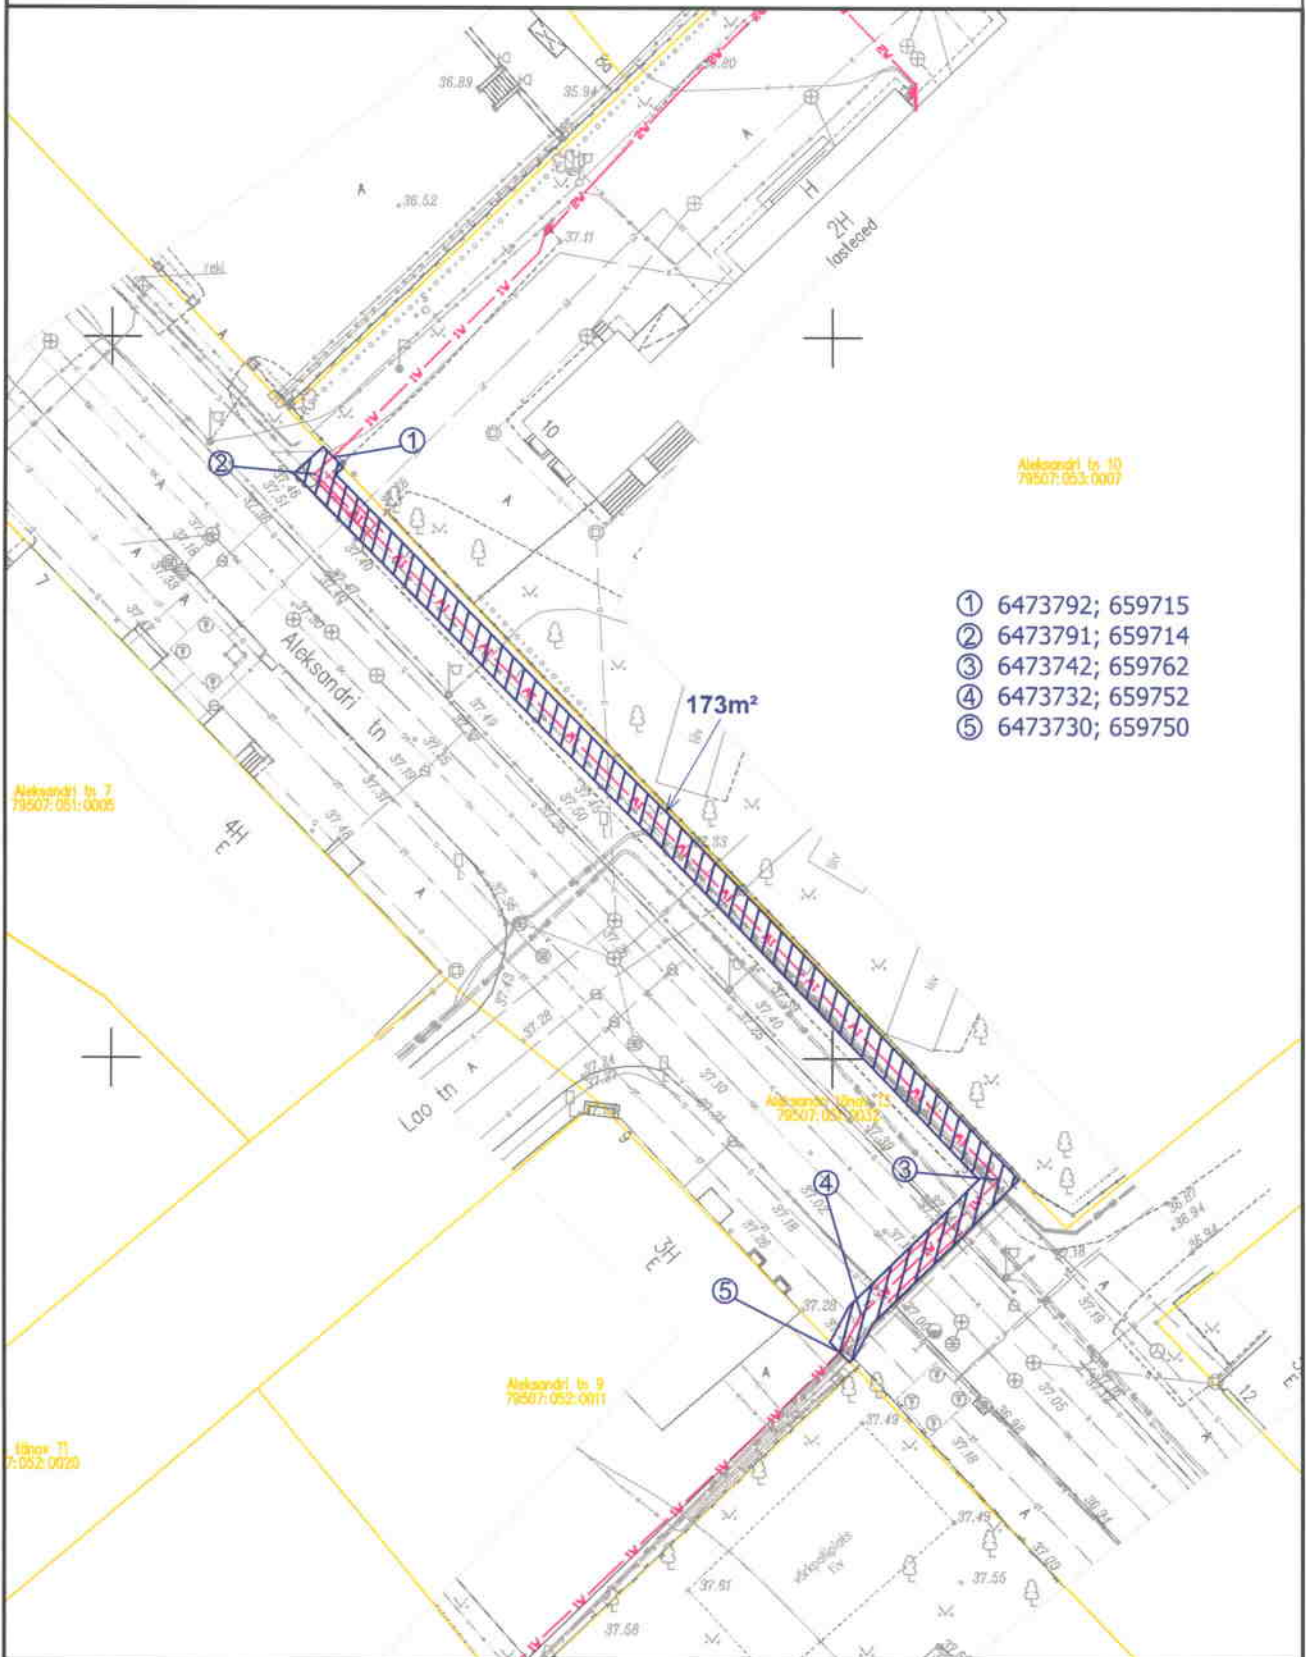

Aleksandri tn 10  
79507:053:0007

- ① 6473792; 659715
- ② 6473791; 659714
- ③ 6473742; 659762
- ④ 6473732; 659752
- ⑤ 6473730; 659750

Aleksandri tn 7  
79507:051:0005

tänav T3  
79507:052:0020

Aleksandri tn 9  
79507:052:0011

Aleksandri tänav T3  
79507:053:0013

Tingmäärgid

1:500

- 1W— projekteeritud 0,4 kV maakaabelliin
- projekteeritud liitumiskilp
- projekteeritud jaotuskilp
- katastripiir
- kasutusõigusega koormatud maa-ala

Koostas : H. Vissel