


Asendiplaan
Ujula tn 91
1 : 5000

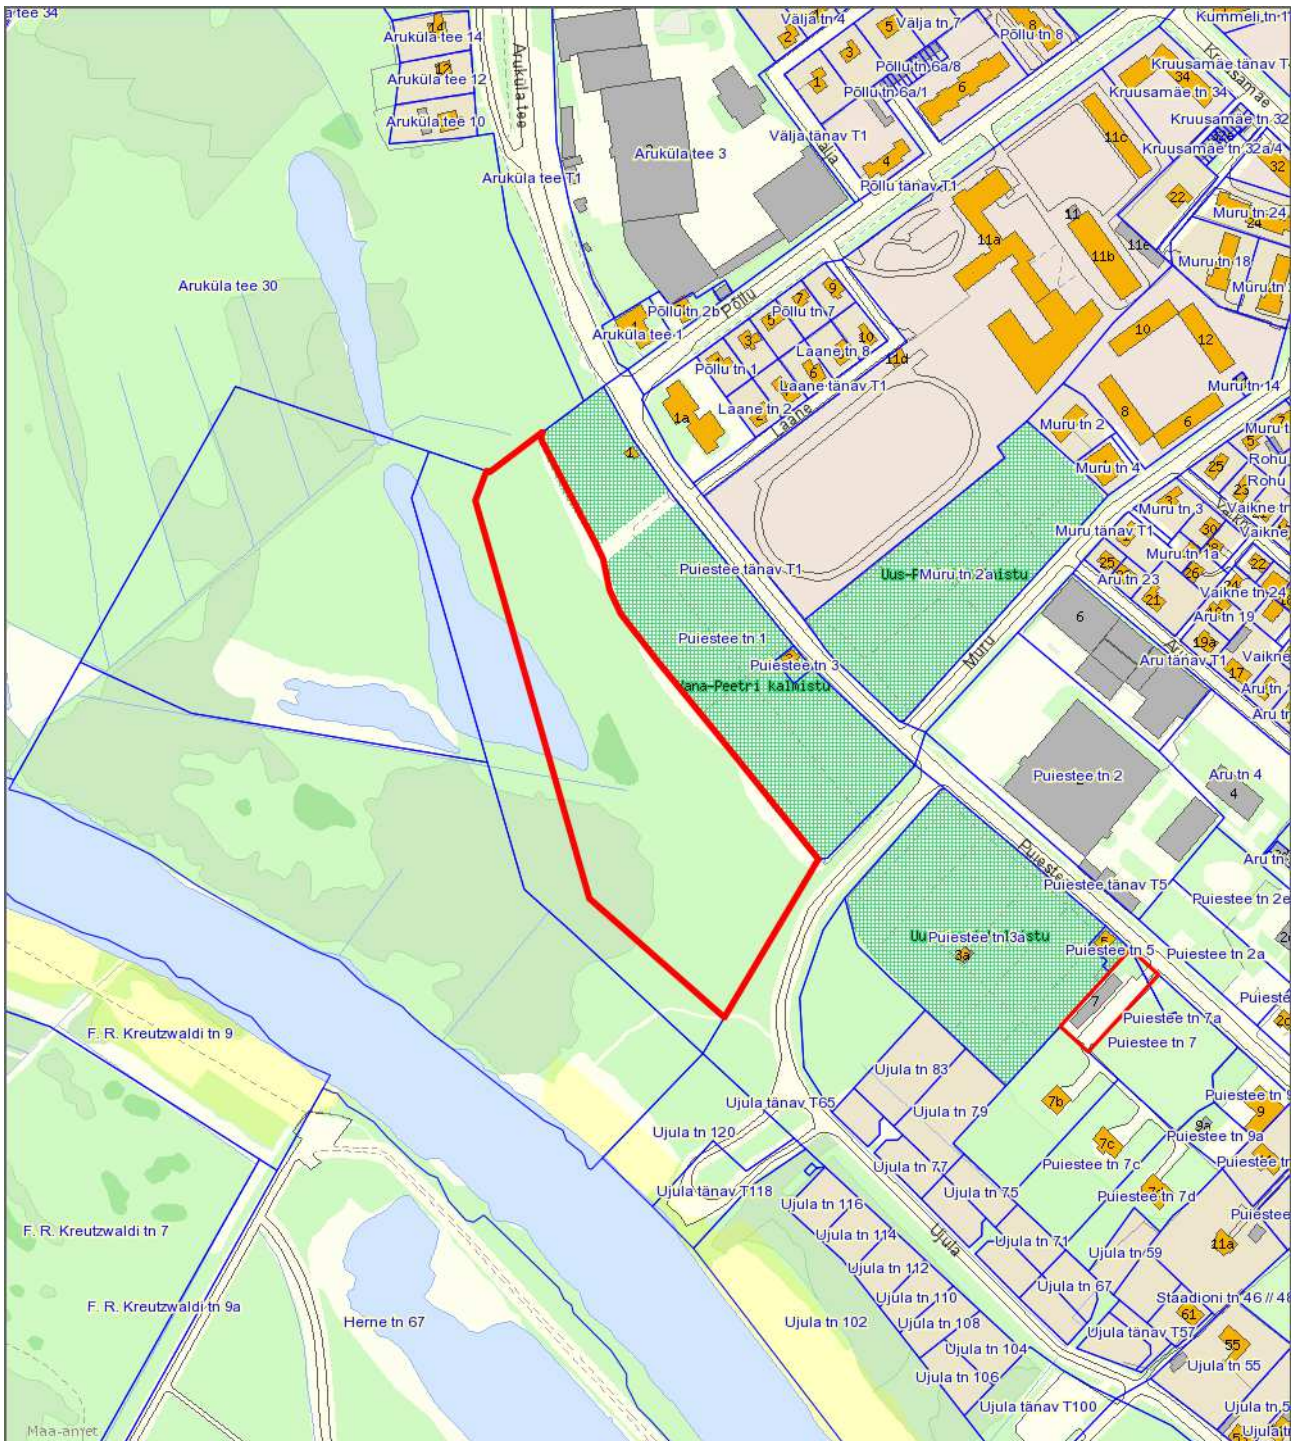

— - krundi piir
34934 m² - pindala

Koostas: **Jelena Lindmäe**
Kuupäev: **10.03.2016**