


Asendiplaan
Tartu linn, Kastani tn 39b/3
1 : 500

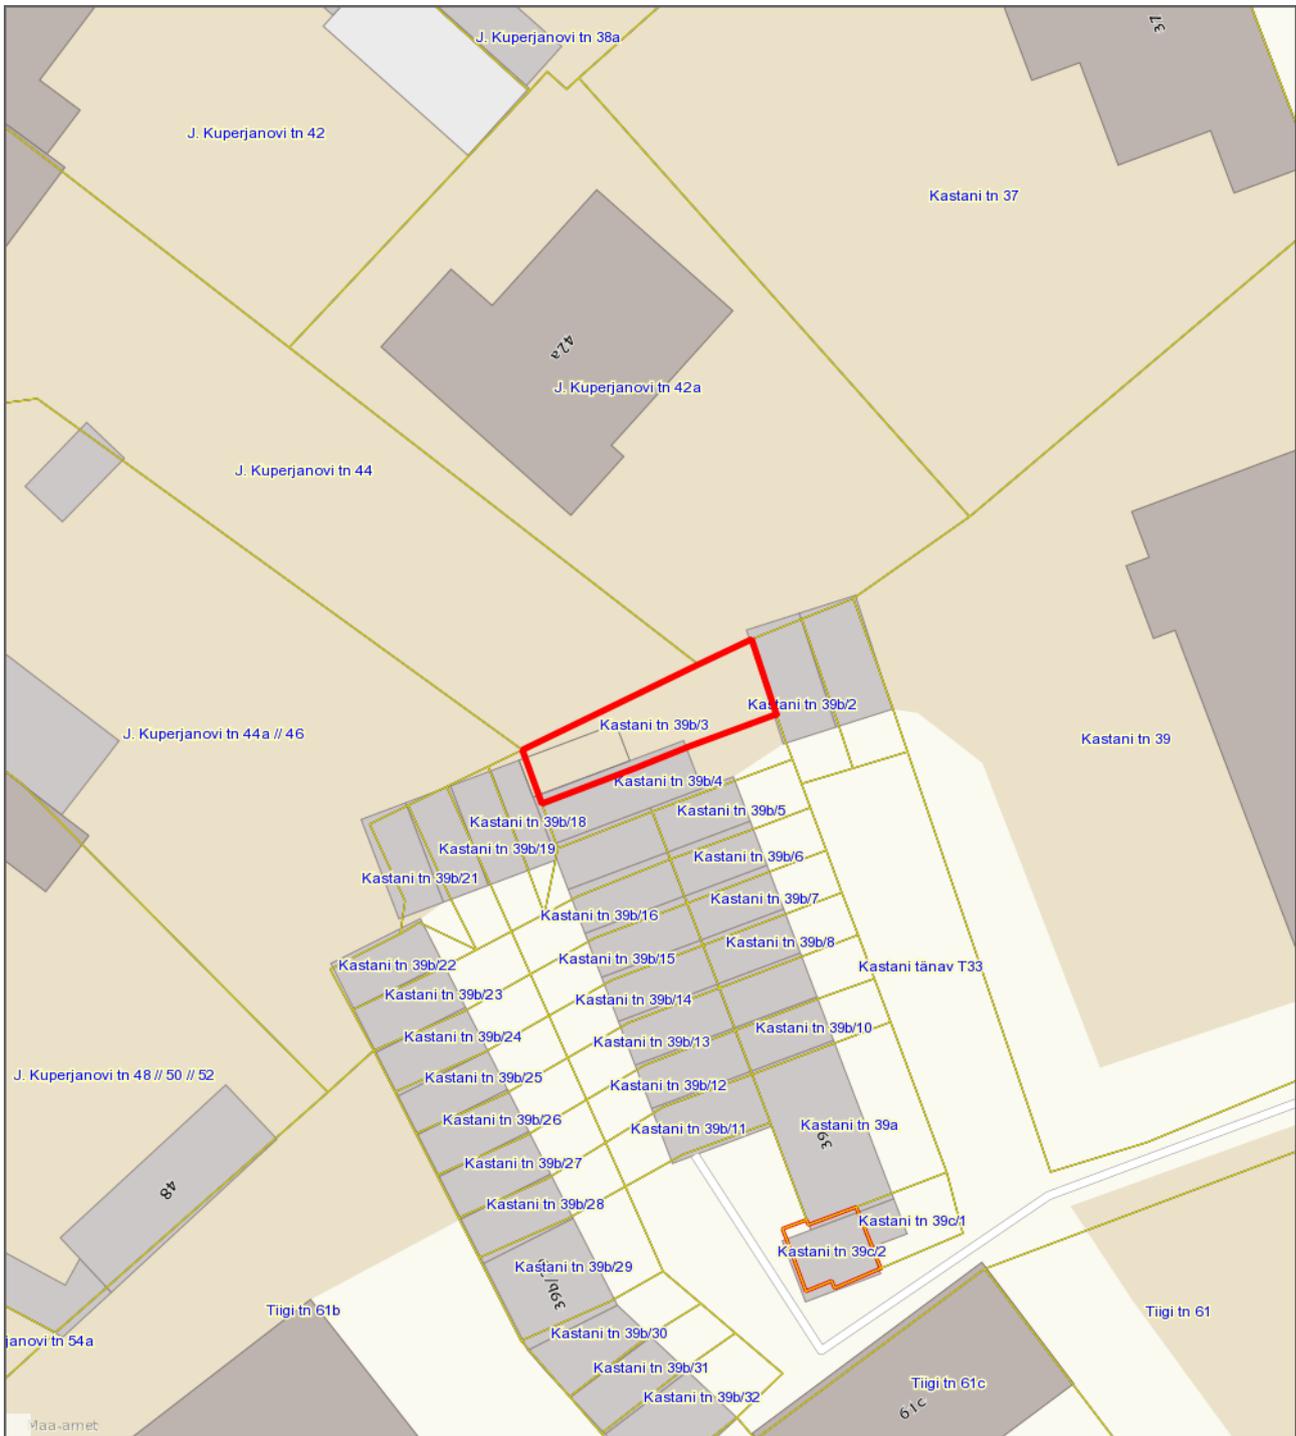

— - krundi piir

75 m² - pindala

Koostas: **Sandra Simson**

Kuupäev: **12.09.2022**