


KRUNTIDE EHITUSÕIGUS

Pos nr	Krundi planeeritud suurus [m²]	Hoonete suurim lubatud ehitusalune pindala [m²]	Hoonete suurim lubatud kõrgus [m]	Hoonete suurim lubatud arv krundil	Krundi kasutamise otstarve
1	4529	710*	abs=67 m	4	Tankla hoone maa, mille juurde kuulub autopesula, kauplus jms teenindus
2	3860	750	abs=73 m	1	Büroo, kaubandus ja toitlustushoonete maa

Kokku: 8389
 *Hoonestusala pindalast 265 m² on tankla varikusealune pindala

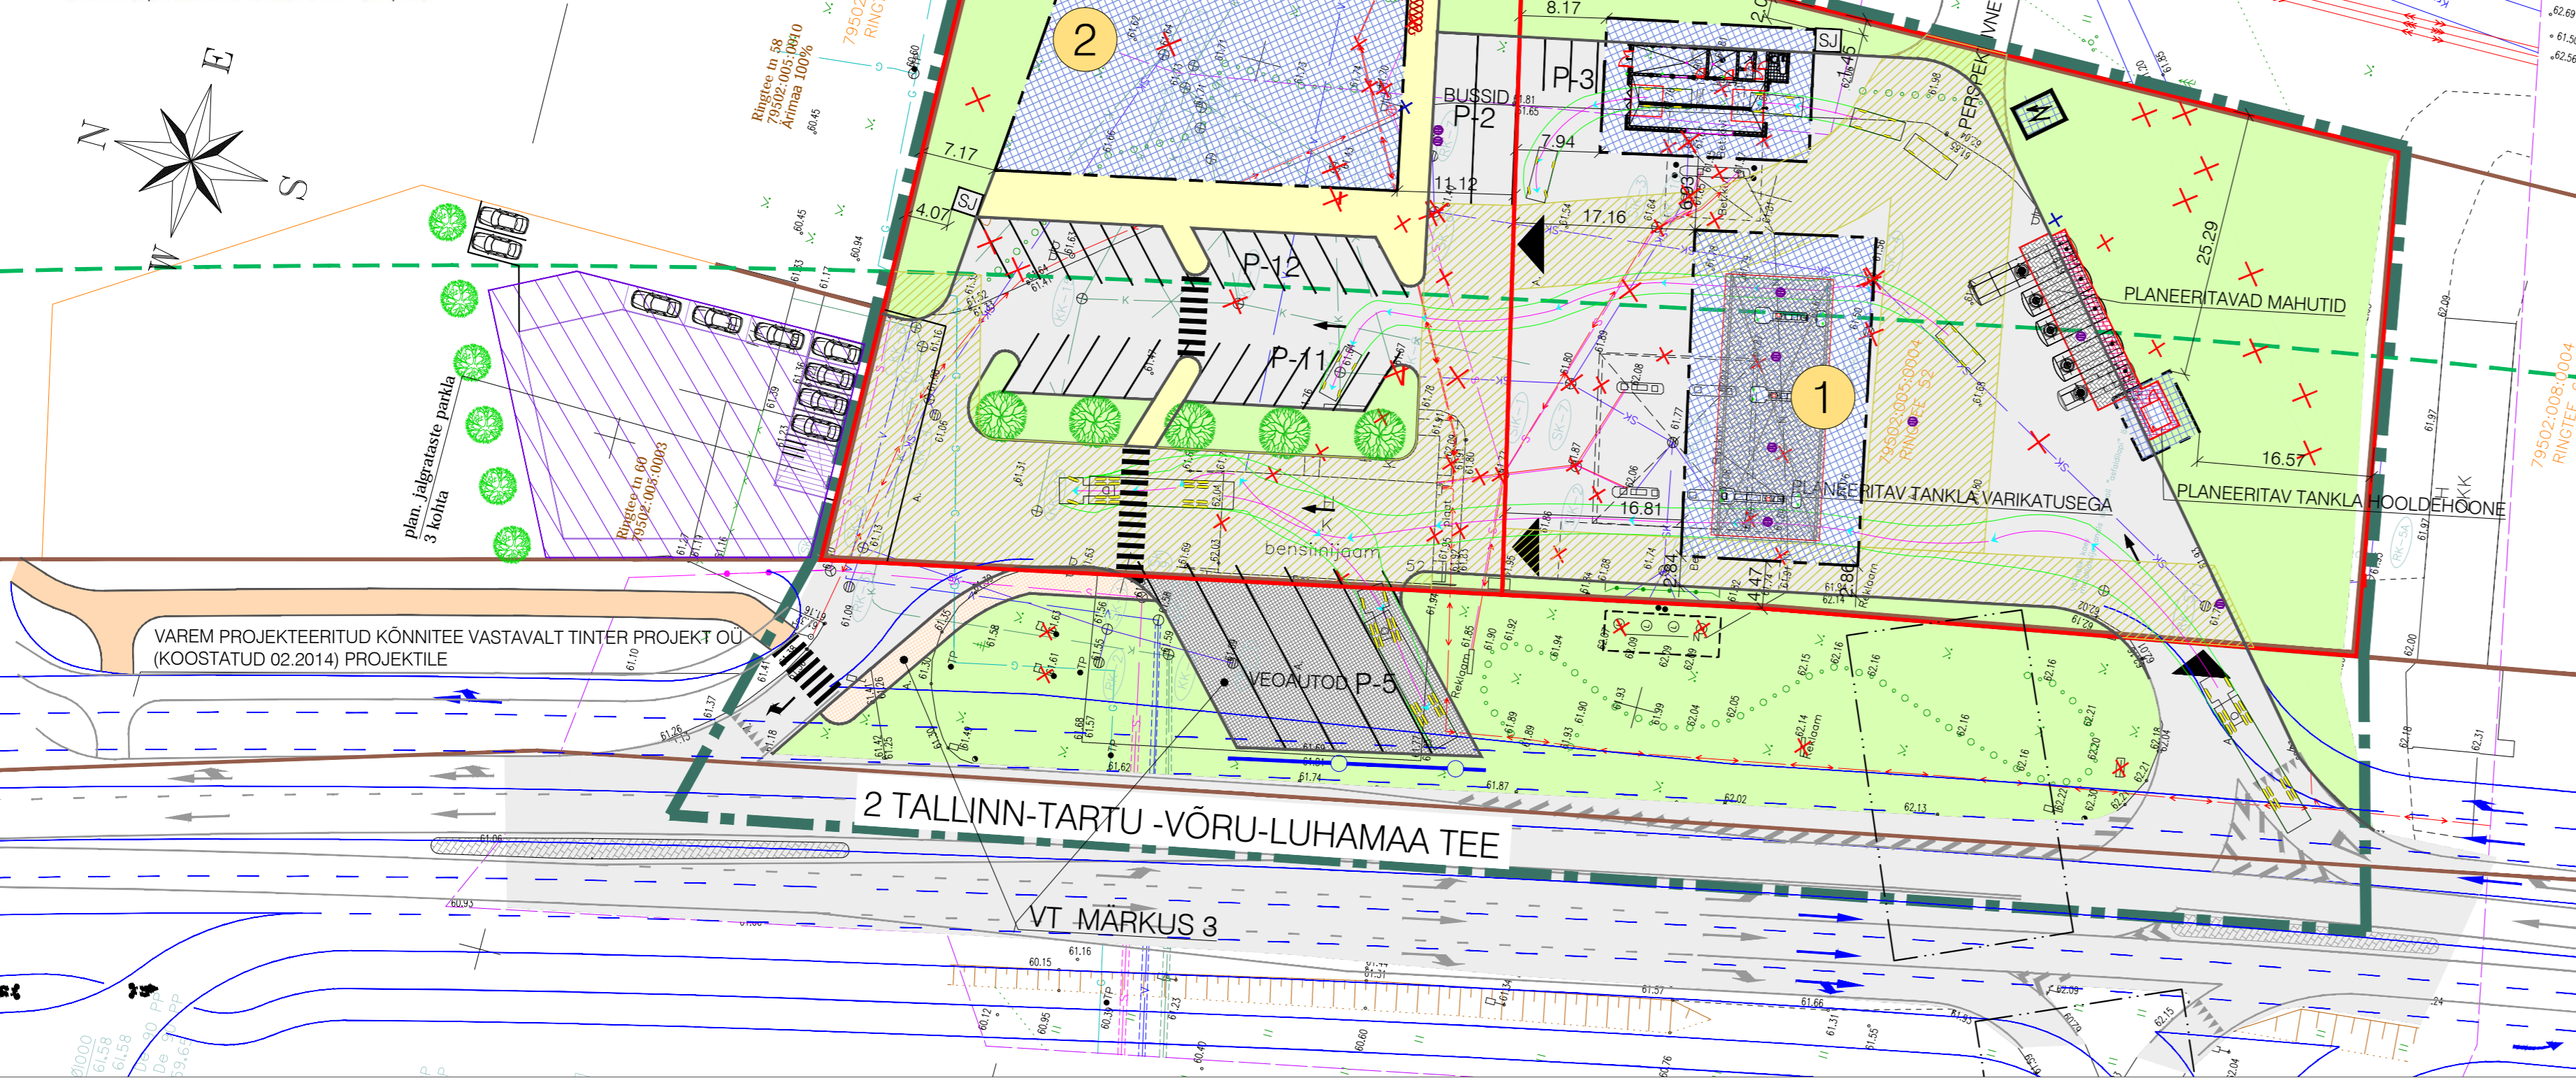

TINGMÄRGID

- PLANEERITAVA ALA PIIR
- KATASTRIRÜKSUSE PIIR
- MOODUSTATAVA KRUNDI PIIR
- AUTOLIIKLUSE ALA
- PERSPEKTIIVNE AUTOLIIKLUSE ALA (vt märkus 3)
- KERGLIIKLUSE ALA
- PERSPEKTIIVNE KERGLIIKLUSE ALA
- PERSPEKTIIVNE KERGLIIKLUSE ALA (vt märkus 3)
- PLANEERITAV MAAPEALNE HOONESTUSALA
- VARIKATUS
- HALJASALA
- PLANEERITAV BETOONKIVISILLUTIS KÖNNITEEL
- PLANEERITAV BETOONKIVISILLUTIS TANKIMIS- JA TÄITMISPLATSIL
- LIKVIDEERITAV OBJEKT
- LIKVIDEERITAV HALJASTUS
- OLEMASOLEVATE MAHUTITE ALA
- KRUNDI POSITSIOONI NUMBER
- JUURDEPÄÄS KRUNDILE
- PLANEERITAVA TEE JOON
- LIIKLUSKORRALDUS
- PROJEKTEERITUD TARTU LÄÄNEPOOLNE ÜMBERSÖIT (vt märkus 1)
- PROJEKTEERITUD TARTU LÄÄNEPOOLSE ÜMBERSÖIDU I EHITUSETAPI KORREKTUUR (vt märkus 2)
- PLANEERITAV PIIRE
- PARKIMISKOHTADE ARV
- OLEMASOLEV SÄILITATAV PUU
- PLANEERITAV VÕIMALIK KÕRGHALJASTUSE ASUKOHT (LAHENDATAKSE EHITUSPROJEKTIGA)
- PLANEERITUD TRAFOTALAJAAM

- JÄÄTMEHAJA PLANEERITAV ASUKOHT
- PLANEERITAVA JALGRATTAPARKLA VÕIMALIK ASUKOHT
- NAABERPLANEERINGUGA PLANEERITUD HOONESTUSALA (Ringtee tn 60 krundi ja lähiala DP, kehtestatud 13.11.2012 Tartu linnavalitsuse korraldusega 1272)
- TEE KAITSEVÖÖND 50m (vastavalt Teeseadusele)
- JUURDEPÄÄSUSERVITUUDI VAJADUSEGA ALA

- MÄRKUSED:**
- E263 Tallinn-Tartu-Võru-Luhamaa maantee Tartu ümbersõit lõigus T-2 Kandiküla-Uhti km 182,6-194,2 eelprojekt.
 - Tinter-Projekt OÜ töö nr 45-13-TP "Põhimaantee nr 2 Tallinn-Tartu-Võru-Luhamaa Tartu läänepoolse ümbersõidu I ehitusala rekonstrueerimise tehnilise projekti korrektuur".
 - Veoautode parkla (5 kohta) ja kergliiklustee on perspektiivsed. Nende rajamine on võimalik peale vastavasisulise kokkuleppe sõlmimist MKM-ga ja Maanteeametiga.

MUUDATUSED:	Kuupäev	Muudatuste kirjeldus
GEOALUS:	osaühing WeW Möödistatud: Koordinaadid: Kõrgused:	töö nr GEO-148-12 august 2012 L-EST SÜSTEEMIS BALTI SÜSTEEMIS

Autodesk Map 3D 2009 #390-47583987		K-Projekt Aktsiaselts Ahitri tn 6a Tallinn 10151 tel 626 4100 faks 626 4101 e-mail: kprojekt@kprojekt.ee	Töö nr: 12114	Eriosa tunnus - joonise nr: DP-4	Stadium: DP	
	Huvitatud isik: Neste Eesti Aktsiaselts Sõpruse pst 155, Tallinn 13417 tel 628 5502	Projekti nimetus: RINGTEE TN 52 KRUNDI JA LÄHIALA DETAILPLANEERING	Objekti asukoht: TARTU, VEERIKU LINNAOSA			
	Tegevjuht Konsultant Projektijuht Arhitekt Planeerija	M. RANNU Ü. KADAK J. MIRME I. ORAV P. KÜMMEL	Joonise nimetus: PÕHIJONIS	Möötkava: 1:500		
	Koostatud / trükitud: 02.12.2014 / 02.12.2014	Faali nimetus: 12114-DP.dwg				