KRUNTIDE KITSENDUSED

Pos nr	Kitsendused/piirangud
1	SV: planeeritud sademevee kanalisatsioonitorule koridori laiusega 4 m, võrgu valdaja kasuks. SV: planeeritud reovee kanalisatsioonitorule koridori laiusega 4 m, võrgu valdaja kasuks. SV: planeeritud veetoru tõkkule koridori laiusega kuni 4 m, võrgu valdaja kasuks. SV: planeeritud sidekanalisatsioonile koridori laiusega kuni 4 m, võrgu valdaja kasuks. SV: planeeritud MP kaabelliinile koridori laiusega kuni 4 m, võrgu valdaja kasuks. SV: planeeritud liitumis- ja jaotuskiibile 1 m kiibist, võrgu valdaja kasuks. SV: planeeritud liitumis- ja jaotuskiibile 1 m kiibist, võrgu valdaja kasuks. SV: Juurdepääsuservituudi vajadusega ala pindalaga ~1215 m² Pos 2 ja Ringtee tn 60 kasuks.
2	SV: olemasolevale gaasitorustikule koridori laiusega kuni 2 m, võrgu valdaja kasuks. SV: planeeritud gaasitorustikule koridori laiusega kuni 2 m, võrgu valdaja kasuks. SV: planeeritud veetoru tõkkule koridori laiusega kuni 4 m, võrgu valdaja kasuks. SV: planeeritud sidekanalisatsioonile koridori laiusega kuni 4 m, võrgu valdaja kasuks. SV: planeeritud MP kaabelliinile koridori laiusega kuni 4 m, võrgu valdaja kasuks. SV: planeeritud KP kaabelliinile koridori laiusega kuni 4 m, võrgu valdaja kasuks. SV: planeeritud liitumis- ja jaotuskiibile 1 m kiibist, võrgu valdaja kasuks. SV: Juurdepääsuservituudi vajadusega ala pindalaga ~1122 m² Ringtee tn 60 kinnistu kasuks.

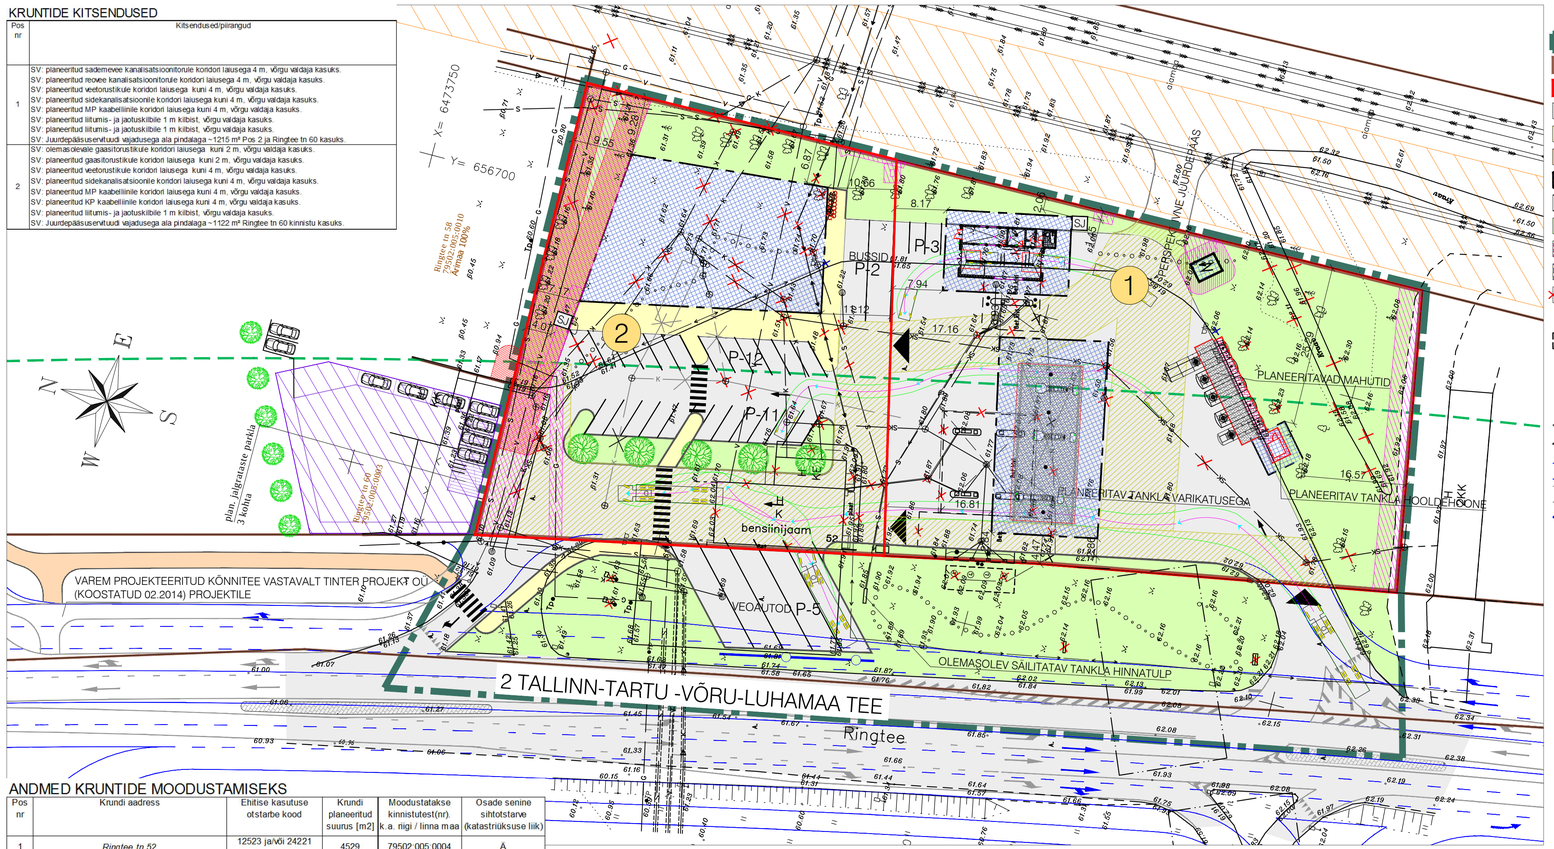

ANDMED KRUNTIDE MOODUSTAMISEKS

Pos nr	Krundi aadress	Ehitise kasutuse otstarbe kood	Krundi planeeritud suurus [m2]	Moodustatakse kinnistutest(nr). k.a. riigi / linna maa	Osade senine sihtotstarve (katastriüksuse liik)
1	*Ringtee tn 52*	12523 ja/või 24221 ja/või 12332	4529	79502:005:0004	Ä
2	*Ringtee tn 52*	12130 ja/või 12200 ja/või 12300	3860	79502:005:0004	Ä
	Kokku:		8389		

TINGMÄRGID

- PLANEERITAVA ALA PIIR
- KATASTRIÜKSUSE PIIR
- MOODUSTATAVA KRUNDI PIIR
- AUTOLIIKLUSE ALA
- KERGLIIKLUSE ALA
- PERSPEKTIIVNE KERGLIIKLUSE ALA
- PLANEERITAV MAAPEALNE HOONESTUSALA
- VARIKATUS
- HALJASALA
- PLANEERITUD BETOONKIVISILLUTIS KÕNNITEEL
- PLANEERITUD BETOONKIVISILLUTIS TANKIMIS- JA TÄITMISPLATSIL
- LIKVIDEERITAV OBJEKT
- LIKVIDEERITAV HALJASTUS
- OLEMASOLEVATE MAHUTITE ALA
- 1 KRUNDI POSITSIOONI NUMBER
- JUURDEPÄÄS KRUNDILE
- PLANEERITAVA TEE JOON
- LIIKLUSKORRALDUS
- PROJEKTEERITUD TARTU LÄÄNEPOOLNE ÜMBERSÕIT (vt märkus 1)
- PROJEKTEERITUD TARTU LÄÄNEPOOLSE ÜMBERSÕIDU I EHITUSETAPI KORREKTUUR (vt märkus 2)
- PLANEERITAV PIIRE
- P-5 PARKIMISKOHTADE ARV
- OLEMASOLEV SÄILITATAV PUU
- PLANEERITAV VÕIMALIK KÖRGHALJASTUSE ASUKOHT (LAHENDATAKSE EHITUSPROJEKTIGA)
- PLANEERITUD TRAFOALAJAAM
- SJ JÄÄTMEMAJA PLANEERITUD ASUKOHT
- PLANEERITAVA JALGRATTAPARKLA VÕIMALIK ASUKOHT
- NAABERPLANEERINGUGA PLANEERITUD HOONESTUSALA (Ringtee tn 60 krundi ja lähiala DP, kehtestatud 13.11.2012 Tartu Linnavalitsuse korraldusega 1272)
- TEE KAITSEVÖÖND 50m (vastavalt Teeseadusele)
- JUURDEPÄÄSUSERVITUUDI VAJADUSEGA ALA
- NAABERPLANEERINGUGA PLANEERITUD TEHNOVÕRGUSERVITUUDI VAJADUSEGA ALA (Ringtee tn 60 krundi ja lähiala DP, kehtestatud 13.11.2012 Tartu Linnavalitsuse korraldusega 1272)
- ALAJAAMA KAITSEVÖÖND
- TEHNOVÕRGUSERVITUUDI VAJADUSEGA ALA
- KÕRGEPINGELIINIDE KAITSEVÖÖND 25m (vastavalt elektripaigaldise kaitsevööndi ulatus ja kaitsevööndis tegutsemise kord määrusele)

MÄRKUSED:

1. E263 Tallinn-Tartu-Võru-Luhamaa maantee Tartu ümbersõit lõigus T-2 Kandiküla-Ühti km 182,6-194,2 eelprojekt.
2. Tinter-Projekt OÜ töö nr 45-13-TP "Põhimaantee nr 2 Tallinn-Tartu-Võru-Luhamaa Tartu lääneopoolse ümbersõidu I ehitusala rekonstrueerimise tehnilise projekti korrektuur".

MUUDATUSED:	Kuupäev	Muudatuste kirjeldus
GEOALUS:	osaühing WeW Mõõdistatud: Koordinaadid: Kõrgused:	töö nr GEO-148-12 august 2012 L-EST SÜSTEEMIS BALTI SÜSTEEMIS

K-Projekt Aktsiaselts
Ahtri tn 6a
Tallinn 10151
tel 626 4100 faks 626 4101
e-mail: kprojekt@kprojekt.ee

Töö nr: 12114	Eriosa tunnus - joonise nr: DP-6	Staadium: DP	
Projekti nimetus: RINGTEE TN 52 KRUNDI JA LÄHIALA DETAILPLANEERING			
Huvitatud isik: Neste Eesti Aktsiaselts, Sõpruse pst 155, Tallinn 13417, tel 628 5502			
Tegevjuht: M. RANNU	Objekti asukoht: TARTU, VEERIKU LINNAOSA		
Konsultant: Ü. KADAK			
Projektijuht: J. MIRME			
Arhitekt: I. ORAV	Joonise nimetus: MAAKASUTUS JA KITSENUSED	Mõõtkava: 1:500	
Planeerija: P. KÜMMEL			
Koostatud / trükitud: 25.04.2014 / 25.04.2014	Faili nimetus: 12114-DP.dwg		

Autodesk Map 3D 2009 #390-47583987