TARTU LINNAS ANNELINNA LINNAOSAS
PAJU TN 11 KRUNDI
DETAILPLANEERINGU ESKIIS

M 1:500

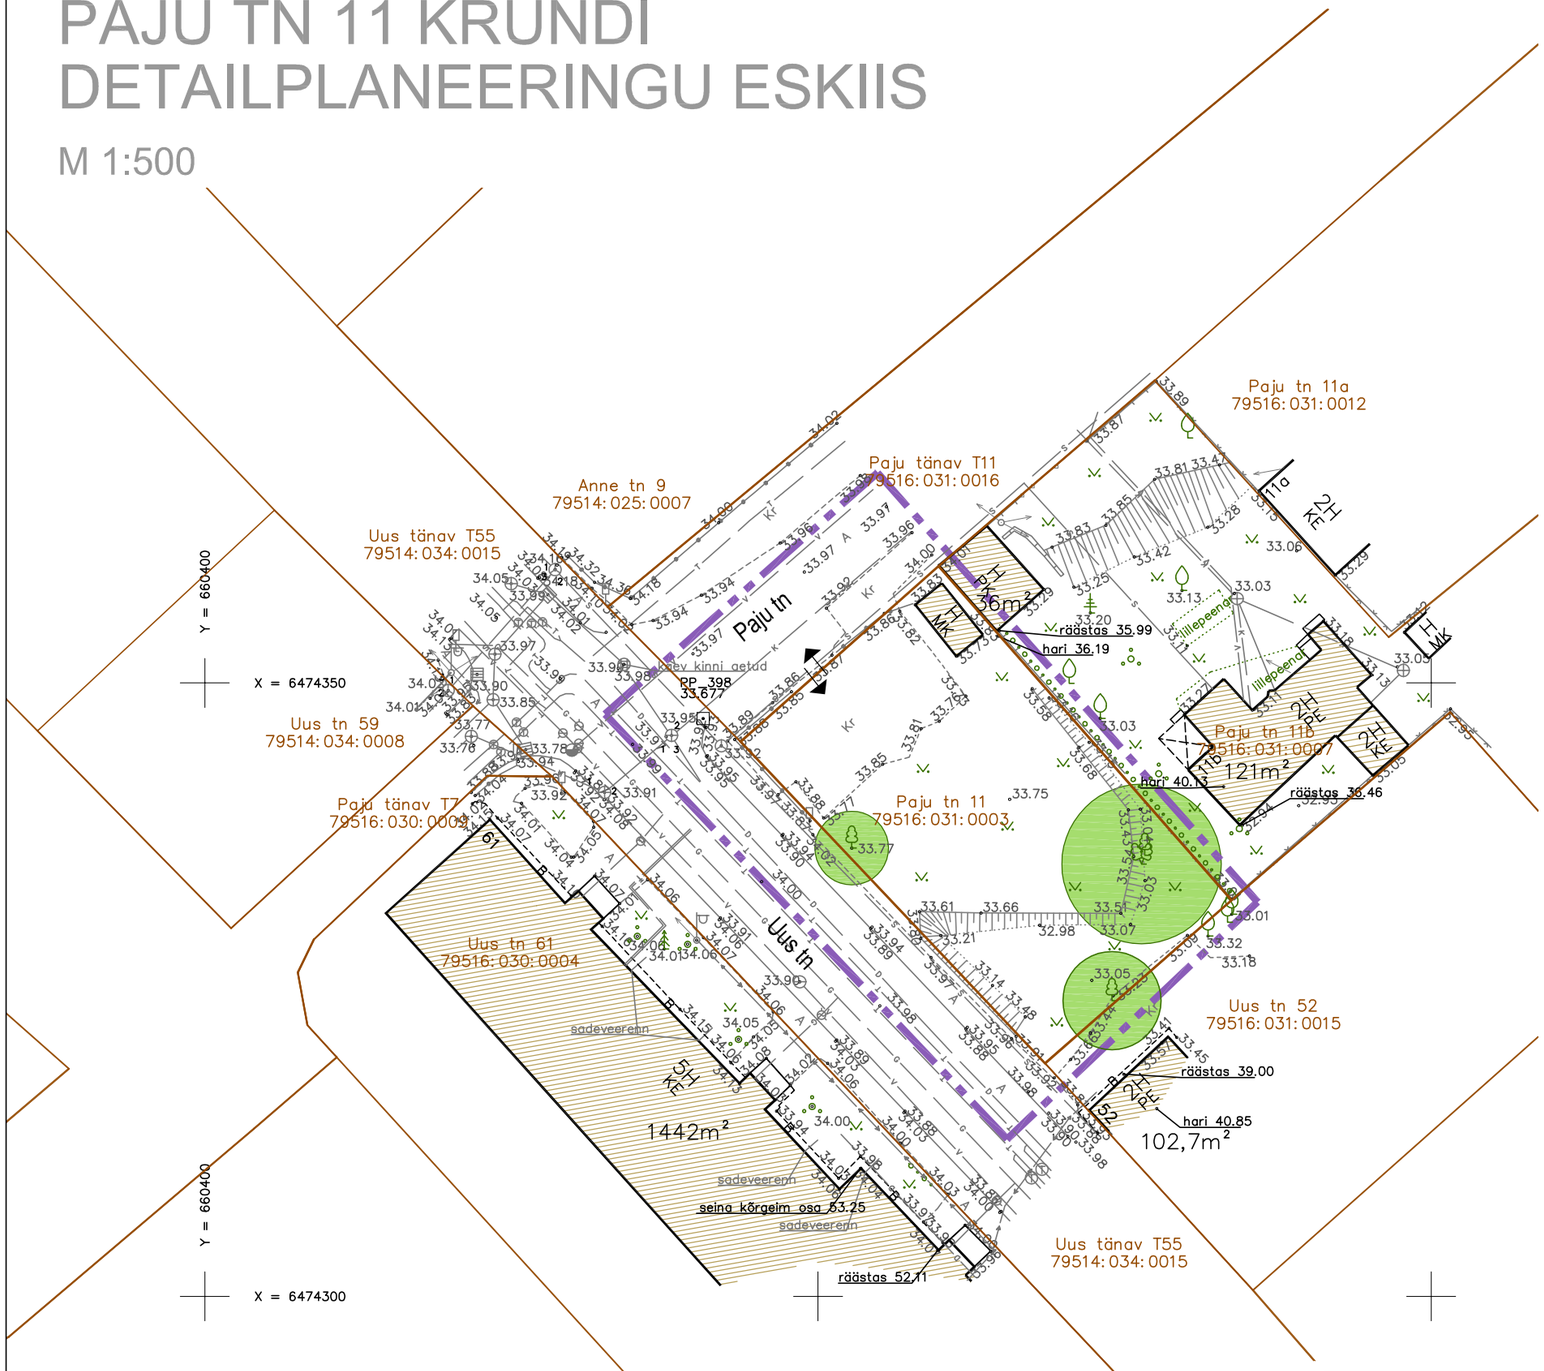

TINGMÄRGID

- PLANEERITAVA ALA PIIR
- KATASTRIÜKSUSE PIIR
- OL.OLEV HOONESTUS
- OL.OLEV TEE
- OL.OLEVJUURDEPÄÄS KRUNDILE
- OLEMASOLEV PIIRDEAED (VÕRK, LIPP)
- OL.OLEV MURU
- OL.OLEV LEHTPUU (VÕRA LAIUS)
- K — OL.OLEV REOVEETORUSTIK
- D — OL.OLEV SADEMEVEETORUSTIK
- V — OL.OLEV VEETORUSTIK
- OL.OLEV MADALPINGEKAABEL
- S — OL.OLEV SIDEKAABEL
- T — OL.OLEV KÜTTETORUSTIK
- G — OL.OLEV GAASITORUSTIK

MÄRKUSED

1. PLANEERINGUALA PIIR ON LOETAVUSE HUVIDES NIHUTATUD SELLE TEGELIKUST ASUKOHAST 1.5m VÄLJAPOOLE.
2. DETAILPLANEERINGU ALUSPLAANIKS ON MAAINSENER OÜ TÖÖ NR GEO 4239, NOVEMBER 2013.

Objekti tellija	Tartal Grupp OÜ	Objekti nimetus	Paju tn 11 krundi detailplaneering
Tellija esindaja	Viljar Kapp		
Vastutav spetsialist	Kalli Metspalu	Objekti aadress	Paju tn 11, Annelinna LO, Tartu
Arhitekt	Kalli Metspalu	Joonise nimetus	OLEMASOLEV OLUKORD
		Mõõtkava	1:500

info@projekto2.ee

Tartu
Vasara tn. 50
tel. 7420999

Tallinn
Peterburi tee 2F
tel. 6440564

projekt O2

projekteerimine EEP001664

Staadium	Töö nr.	Eriala	Joonise nr.	Muudatus
E	4225	DP	2	

Kuupäev 27.11.2014 | Faili nimi