



VAADE PLANEERITAVALE ALALE LÄÄNEST

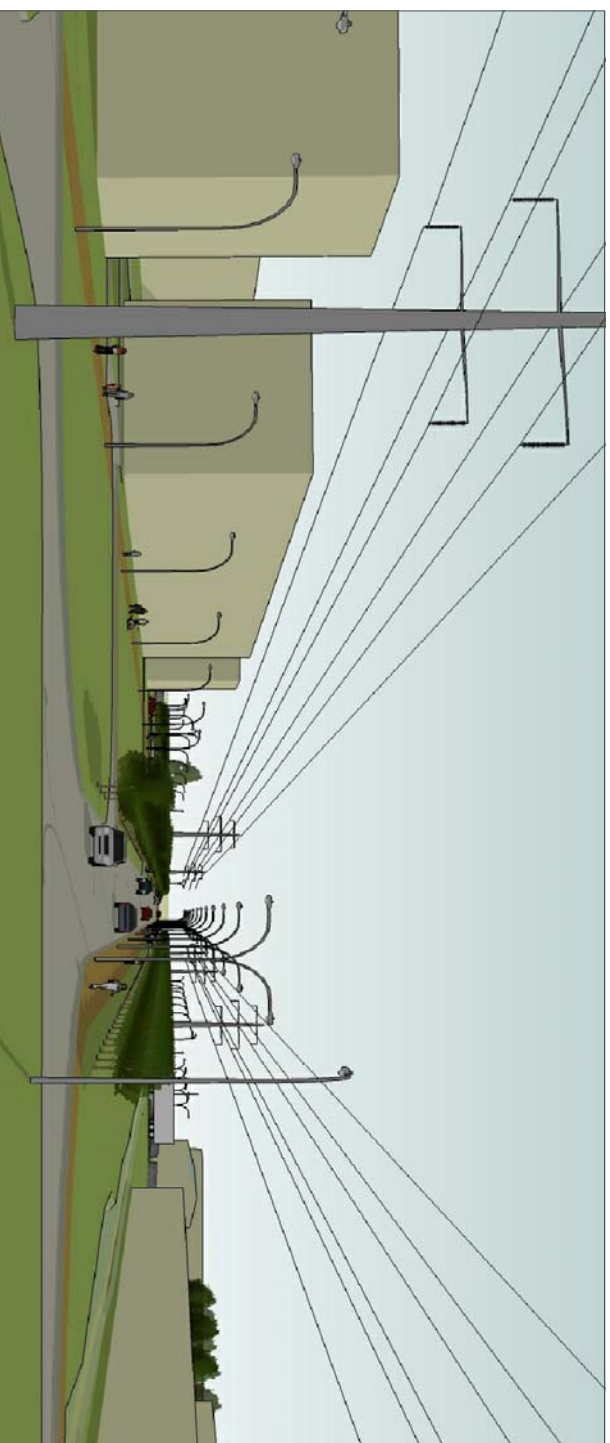

VAADE PLANEERINGUALALE KIRDEST



VAADE IDAST

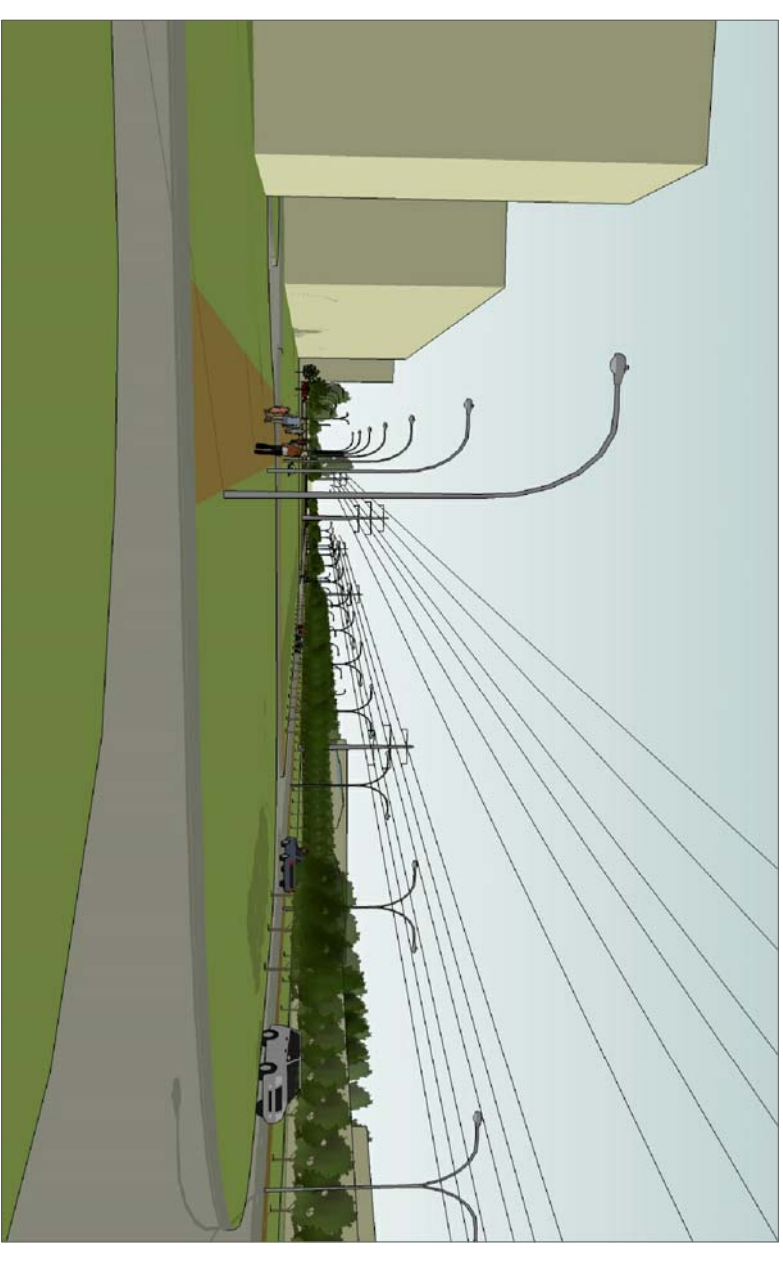

VAADE PLANEERITAVA ALA LOODENURGAST

Detailplaneeringust huvitatud isik

Tartu Linnavalitsus

**veeprojekt**  
MAASTIKUARHITEKTID

Töö nimetus

Jalaka tn 56a krundi detailplaneering

Pikk 12, 51009 Tartu. Tel. 7 409 361. Faks 7 409 367

Juhataja

Thomas Kooskora

Projektijuh

Kaardi nimetus

Vaated

Rutt Sööt

Maastruktuuritehniku-planeerija

Kuupäev

Birgit Viotti

13.10.2008

Mööd 1: 2 000

Töö nr 09-08

Leht 6

Lehti 6