

## KRUNTIDE MOODUSTAMINE


Moodustatav krunt	Krundi planeeritav pindala (m <sup>2</sup> )	Moodustatud olevatest kruntidest: aadress/ olev pindala (m <sup>2</sup> )	Liidetava osa suurus (m <sup>2</sup> )
Pos 1	6405	Kulli tn 1: 6590 Kulli tn 1T: 5975	6297 108
Pos 2	6160	Kulli tn 1: 6590 Kulli tn 1T: 5975	293 5867

## SERVITUUDID

Reaal-servituut	Servituudi/ isikliku kasutusiguse objekt	Teeniv kinnisasi (kinnisasi, millele nähaakse ette servituudi seadmise vajadus)	Vajitsev kinnisasi/ isik (kinnisasi/ isik, mille kasuks on ette nähtud servituut)
	Liini-servituut	Madalpingekaablid	Pos 1



## TINGIMÄRGID:

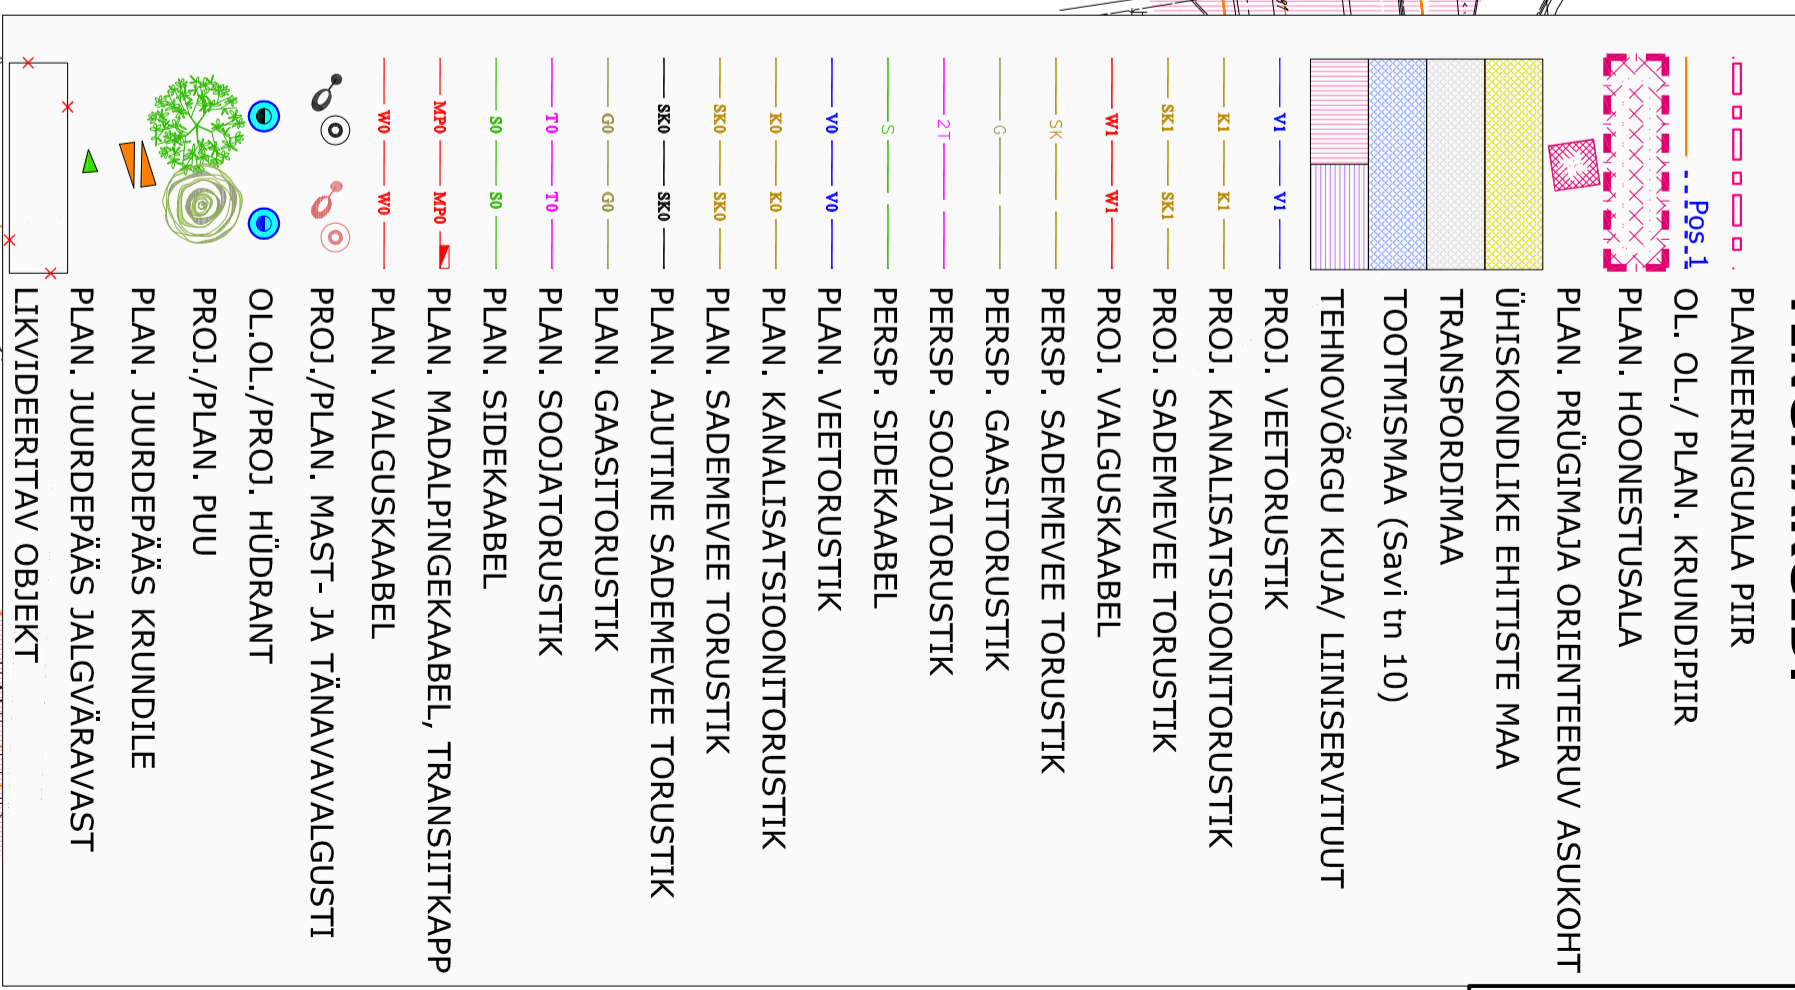

0 25 50 M

Tartu Linnavalitsus

- Märkused:
1. Detailplaneeringu koostamise alusplaanina on kasutatud Tartu linnaplaneerimise ja maakorralduse osakonna geodeesiaasteistuse poolt esitatud geodeetilise arhiivi andmeid täpsustustega M 1:500, koordinaadid L-est97 süsteemis.
  2. Planeeringu kaardid ja seletuskiri moodustavad lahutamatu terviku.
  3. Projekteeritud ja perspektiivsed tehnovõrgud on võetud AS Kommunaalprojekti 2007. a. Savi, Haraka ja Haki tänavate tee-ehitistehnikast projektist ning perspektiivne sademee OÜ krühelprojekti 2008. a. Tartu linna eelava sademeevõrku eelprojekti.

<b>VEEPROJEKT</b> <b>MAASTIKUARHITEKTIID</b> Pikk 12, 51009 Tartu, Tel. 7 409 361, Faks 7 400 367 Inimajaja	Toomas Kooskora Projektijuhataja Rutt Sööt Maastikuarhitektid	Tartu Linnavalitsus Kulli tn 1 ja Kulli tn 1T krunnide detailplaneering	Kujundajate koostöö Kujundus 07.12.2009	Mastaabid 1:500 10-08	Leht 5	Leht 6