


Isikliku kasutusõiguse seadmise plaan

Leht 9

Riigimaa
22103 Tartu-Ilmatsalu-Rõhu tee
83101:003:0027

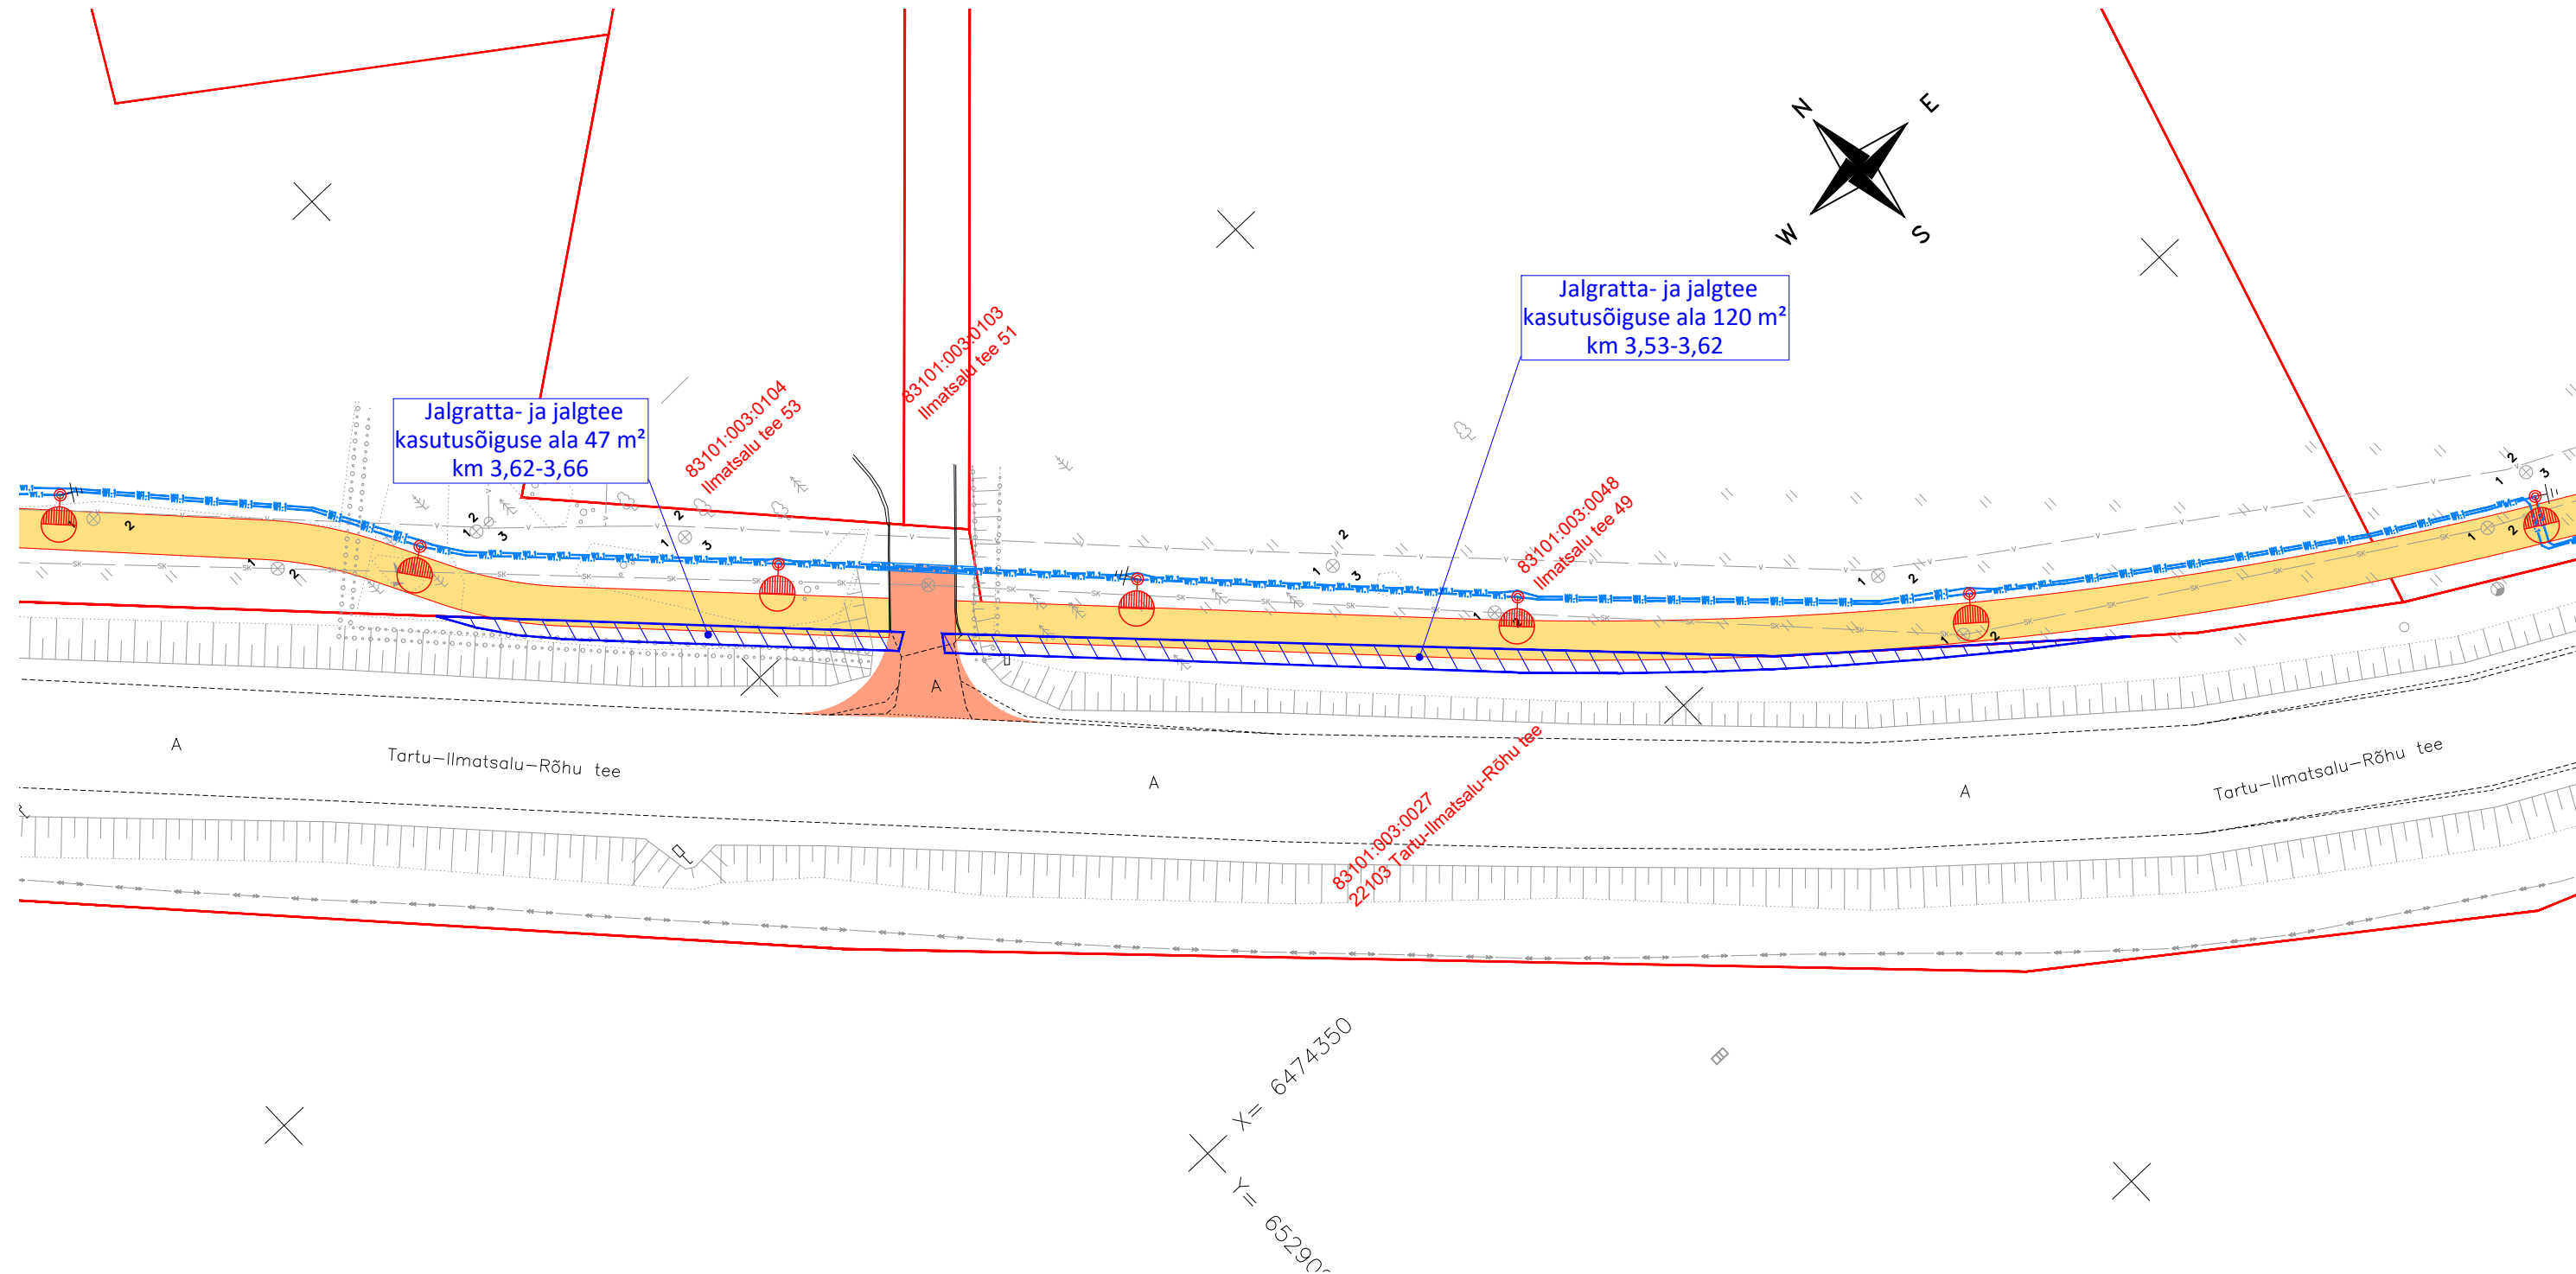

TINGMÄRGID

- KOORMATAV ALA (JALG- JA JALGRATTATEE)
- KATASTRIÜKSUSE PIIR
- PROJEKTEERITUD JALG- JA JALGRATTATEE
- PROJEKTEERITUD MAHASÕIT

PROJEKTEERITUD VALGUSTI

W1.1—W1.1— PROJEKTEERITUD VALGUSTUSVÕRGU TOITE KAABELLIIN



Novarc Group AS
Reg. kood 10226774
Mustamäe tee 46
10621 Tallinn
novarc@novarc.ee

Nooreminsener: MARTIN JUUL	Objekt	Rahinge jalg- ja jalgrattatee	Kuupäev	16.04.2019
Insener: ALEKSEI SOLOVJOV	Joonis	ISIKLIKU KASUTUSÕIGUSE SEADMISE PLAAN	Mõõt	1:500
			Lehti kokku	1
			Leht	1
Projekti juht: TOOMAS NAELAPÄÄ	Projekt	1475	Staadium	PÕHIPROJEKT
Osakonna juhataja: TAAVI SADAM			Dokument	TL-10-109
			Vers.	01