



Isikliku kasutusõiguse seadmise plaan  
Leht 5

Riigimaa  
22103 Tartu-Ilmatsalu-Rõhu tee  
83101:005:0065

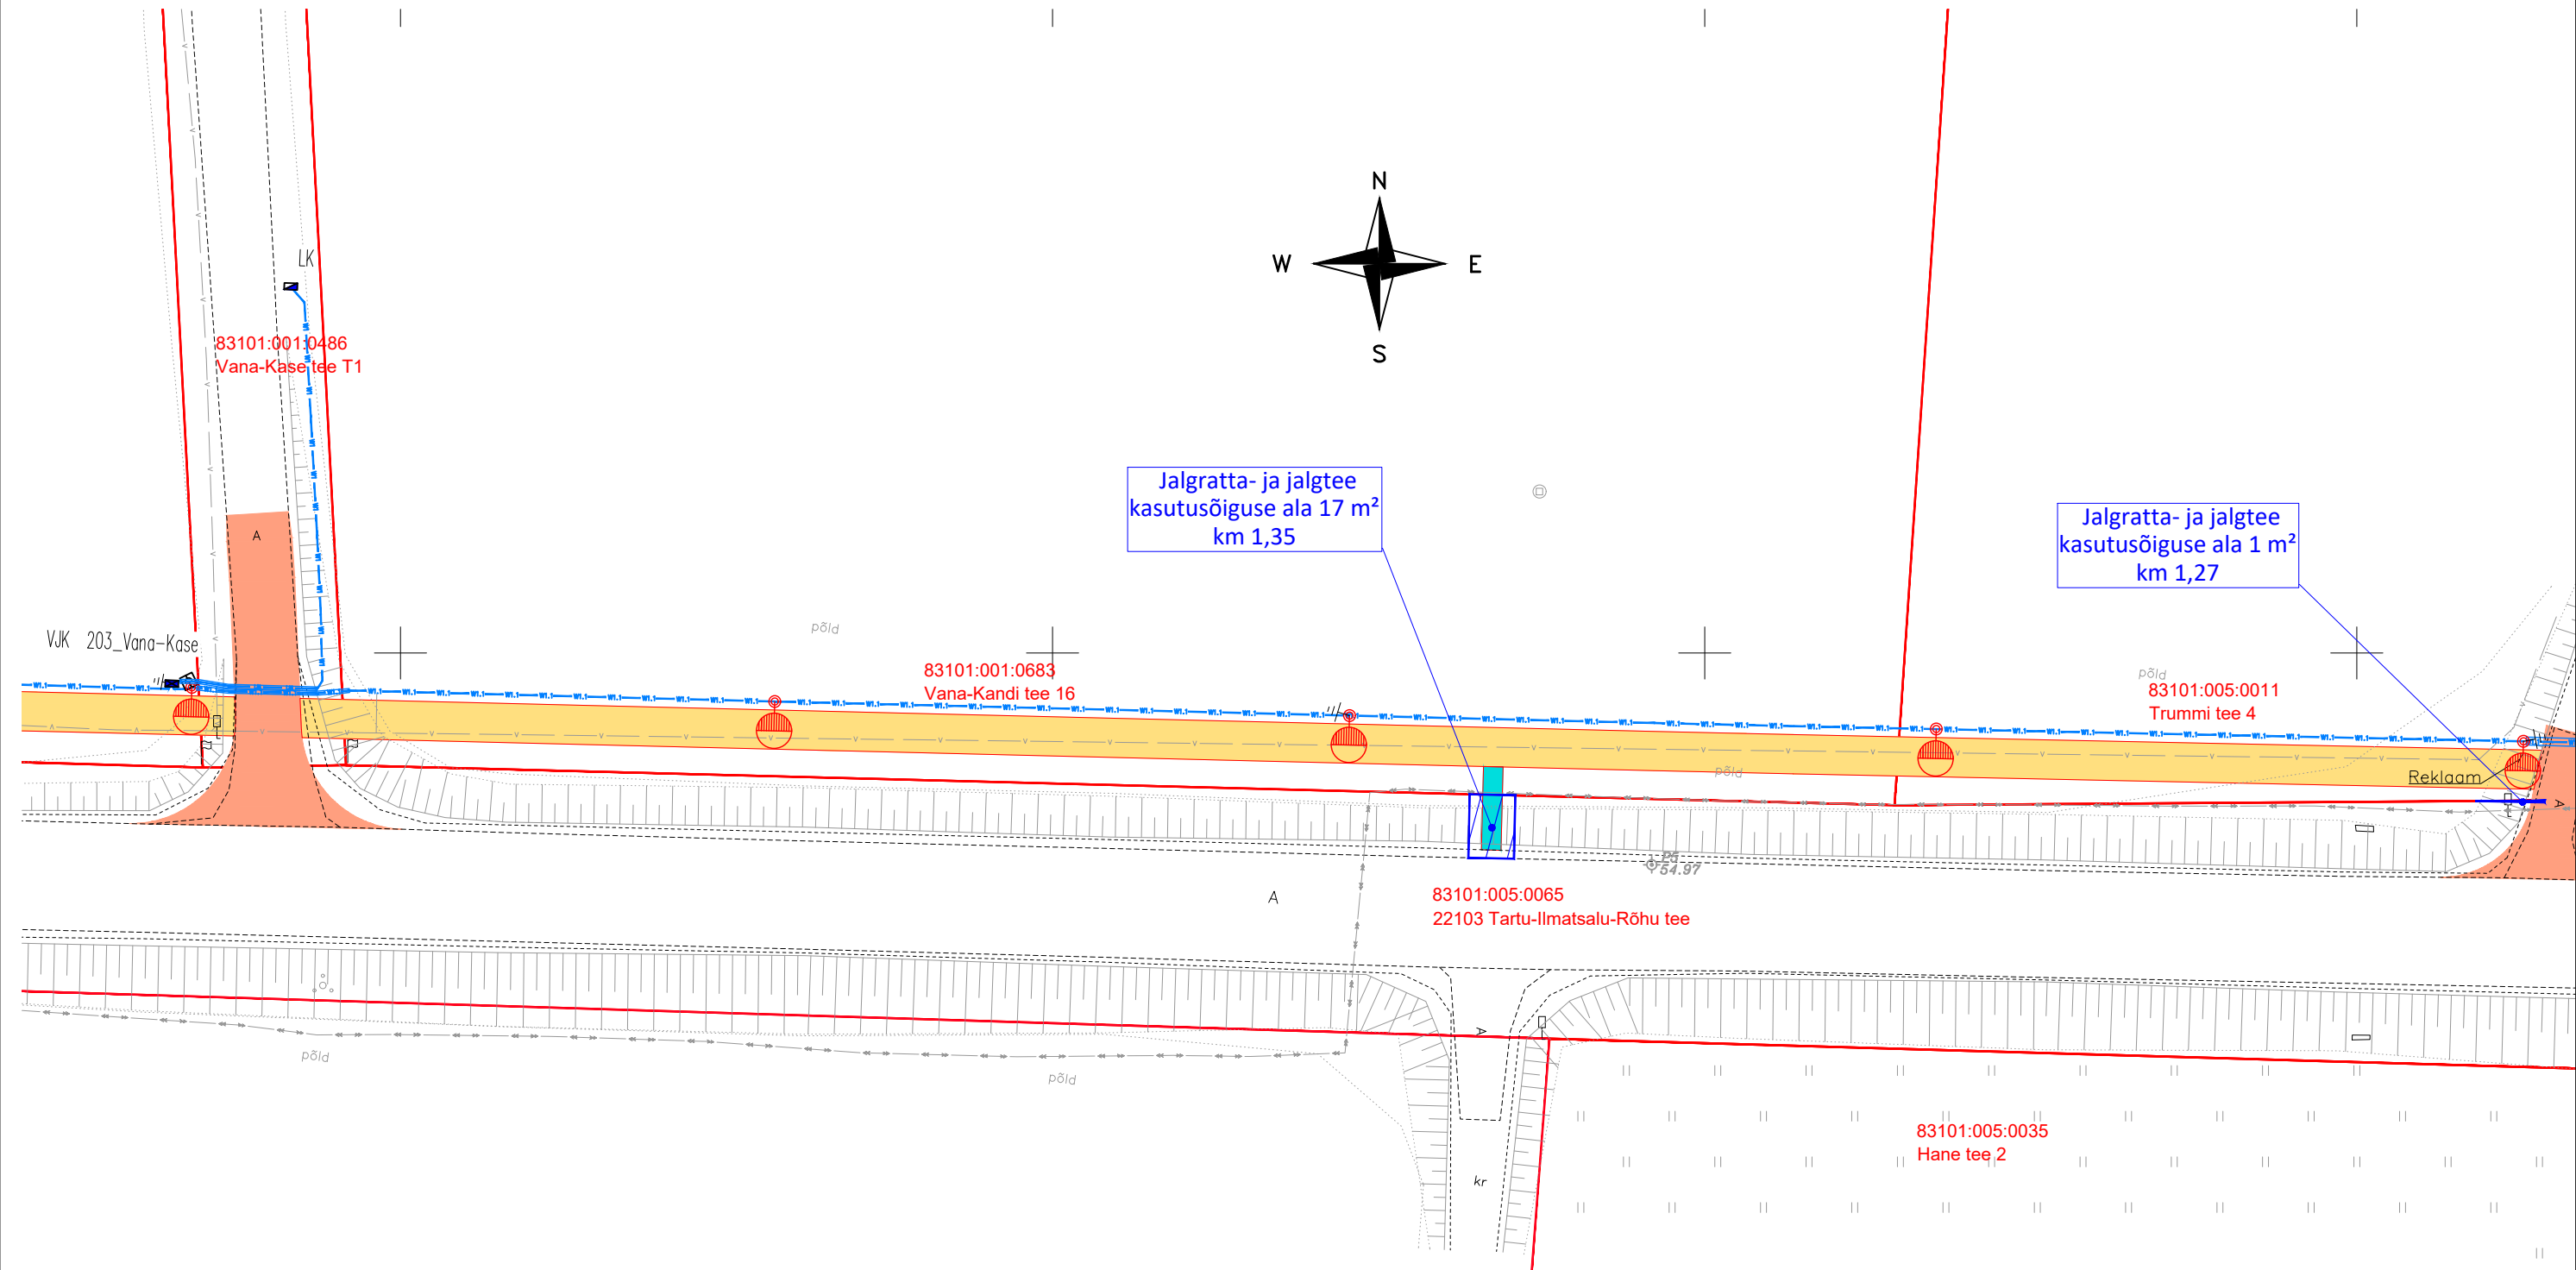

- TINGMÄRGID
- KOORMATAV ALA (JALG- JA JALGRATTATEE)
  - KATASTRÜKSUSE PIIR
  - PROJEKTEERITUD JALG- JA JALGRATTATEE
  - PROJEKTEERITUD MAHASÖIT
  - PROJEKTEERITUD FREESPURUST KATE
  - PROJEKTEERITUD VALGUSTI
  - PROJEKTEERITUD VALGUSTUSVÕRGU TOITE KAABELLIIN

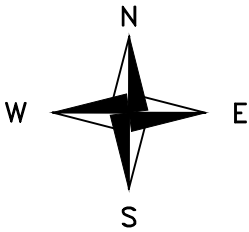

Novarc Group AS  
Reg. kood 10226774  
Mustamäe tee 46  
10621 Tallinn  
novarc@novarc.ee

Nooremisener: MARTIN JUUL	Objekt		Rahinge jalg- ja jalgrattatee		Kuupäev	
Insener: ALEKSEI SOLOVJOV					16.04.2019	
	Joonis		ISIKLIKU KASUTUSÕIGUSE SEADMISE PLAAN		Mõõt	
					1:500	
					Lehti kokku	
					1	
Projekti juht: TOOMAS NAELAPÄÄ					Leht	
					1	
Osakonna juhataja: TAAVI SADAM	Projekt		Staadium		Dokument	
	1475		PÕHIPROJEKT		Vers.	
					TL-10-105	
					01	