


# Isikliku kasutusõiguse seadmise plaan

## Leht 22

Riigimaa  
22105 Haage-Rahinge tee  
83101:004:0021

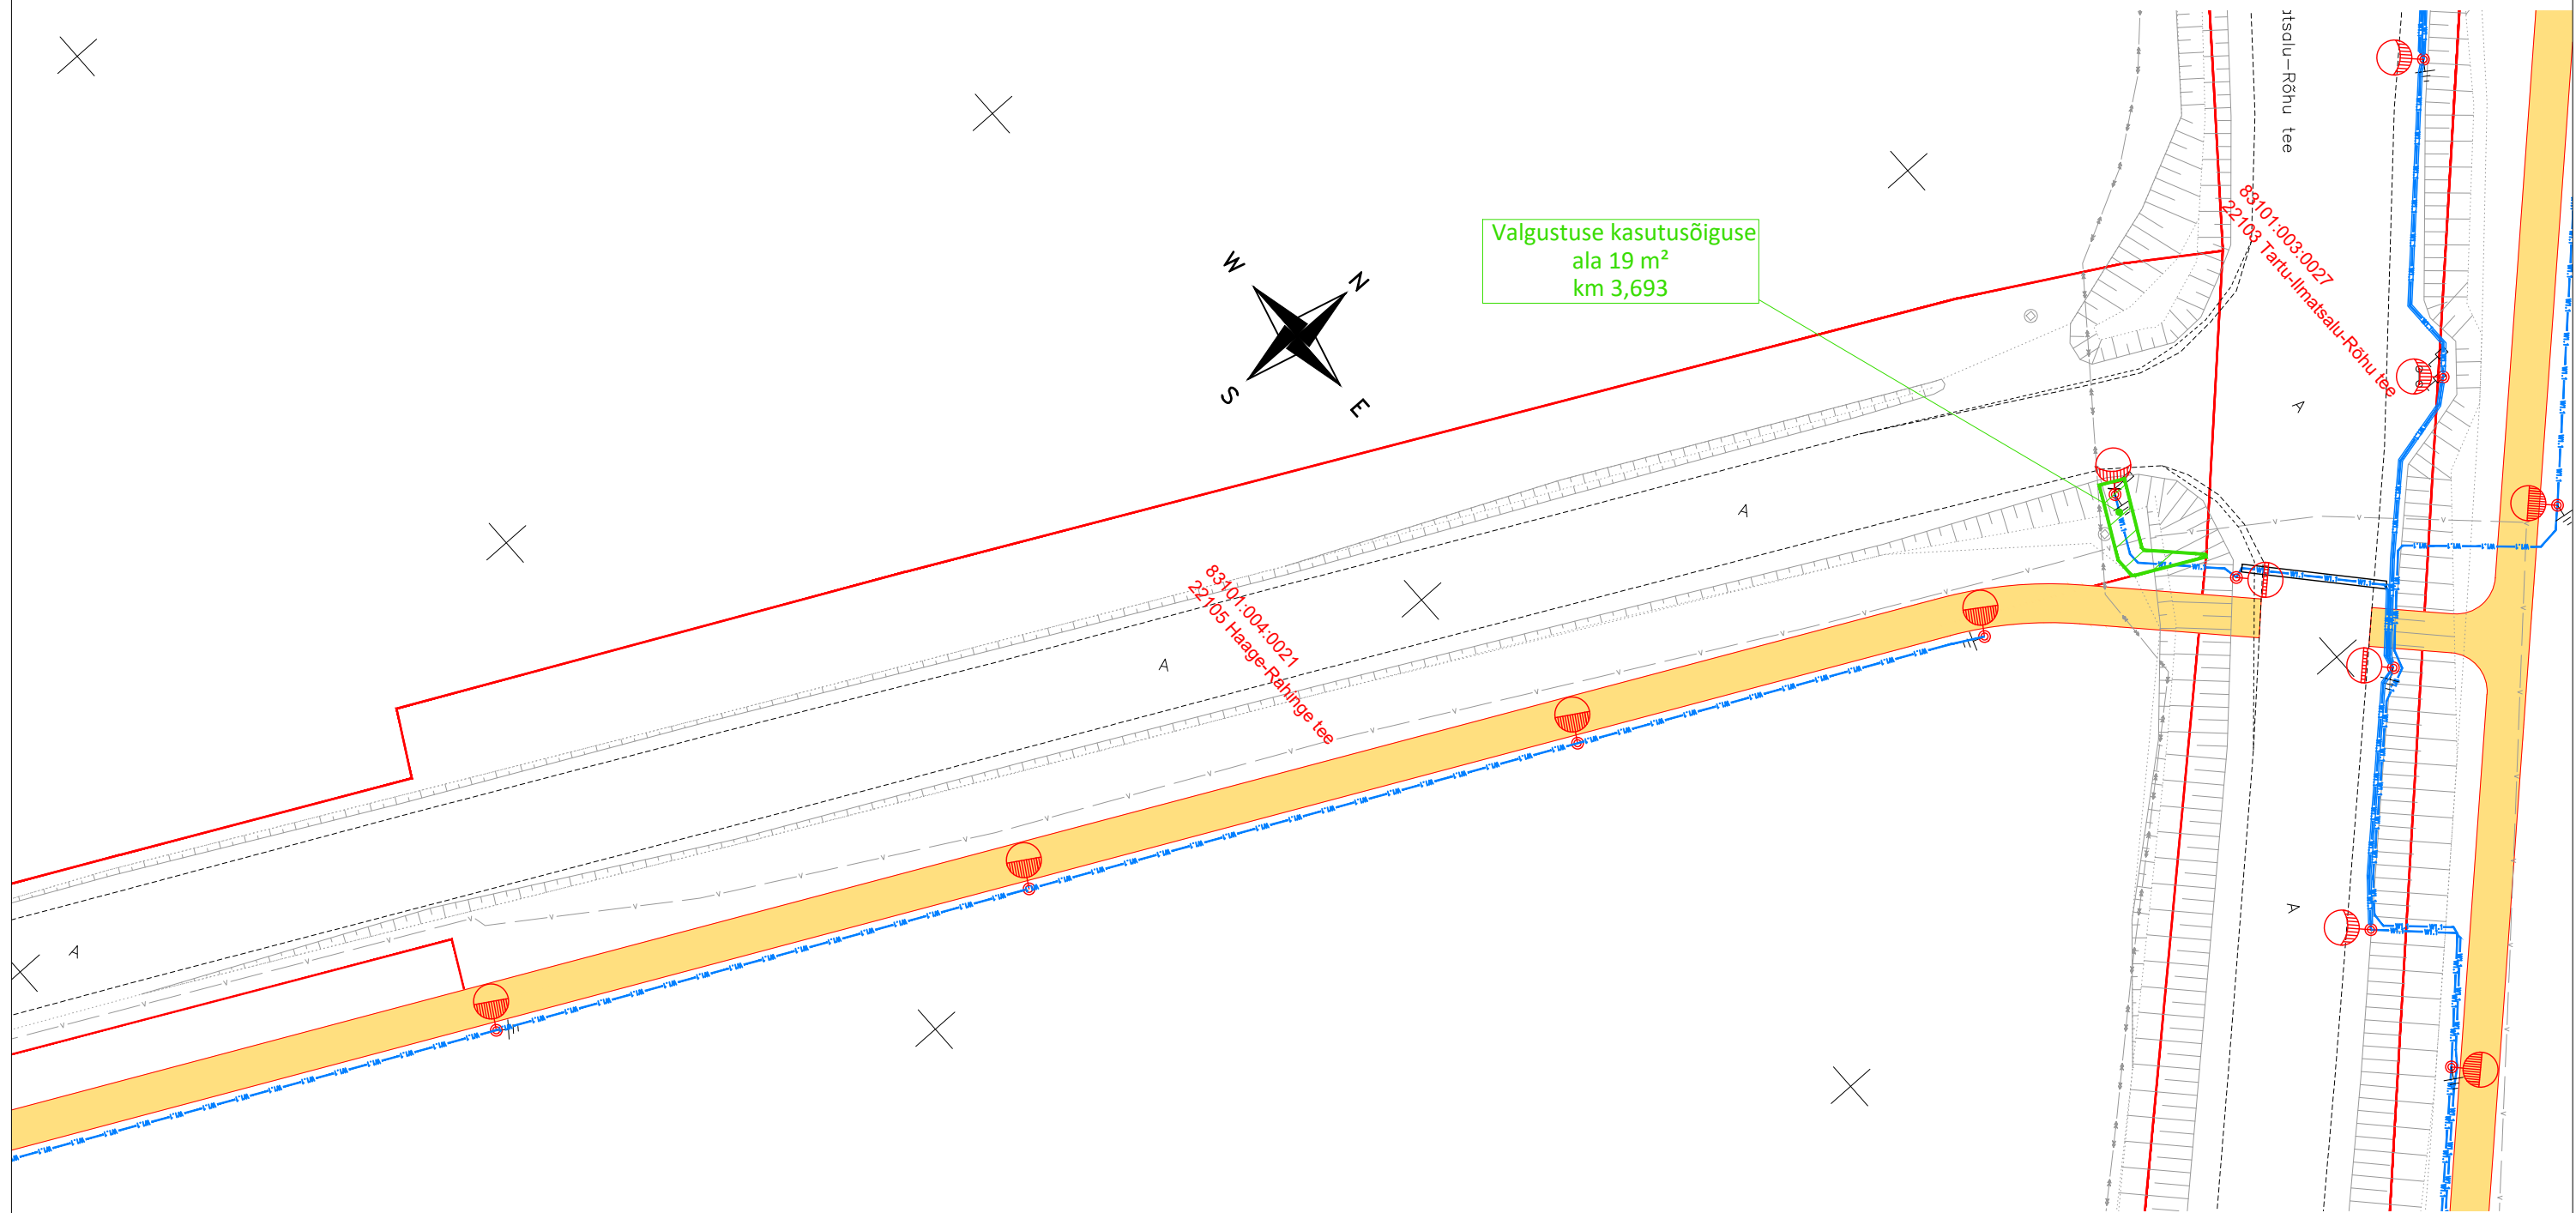

### TINGMÄRGID

- KOORMATAV ALA (VALGUSTUS)
- KATASTRIÜKSUSE PIIR
- PROJEKTEERITUD JALG- JA JALGRATTATEE
- PROJEKTEERITUD MAHASÖIT
- PROJEKTEERITUD VALGUSTI
- PROJEKTEERITUD VALGUSTUSVÕRGU TOITE KAABELLIIN



Novarc Group AS  
Reg. kood 10226774  
Mustamäe tee 46  
10621 Tallinn  
novarc@novarc.ee

Nooreinsener: MARTIN JUUL	Objekt		Rahinge jalg- ja jalgrattatee		Kuupäev	
Insener: ALEKSEI SOLOVJOV					16.04.2019	
	Joonis		ISIKLIKU KASUTUSÕIGUSE SEADMISE PLAAIN		Mõõt	
					1:500	
					Lehti kokku	
					1	
Projekti juht: TOOMAS NAELAPÄÄ					Leht	
Osakonna juhataja: TAAVI SADAM					1	
	Projekt	Stadium	Dokument		Vers.	
	1475	PÕHIPROJEKT	TL-10-122		01	