


Isikliku kasutusõiguse seadmise plaan
Leht 1

Riigimaa
22103 Tartu-Ilmatsalu-Rõhu tee
83101:005:0065

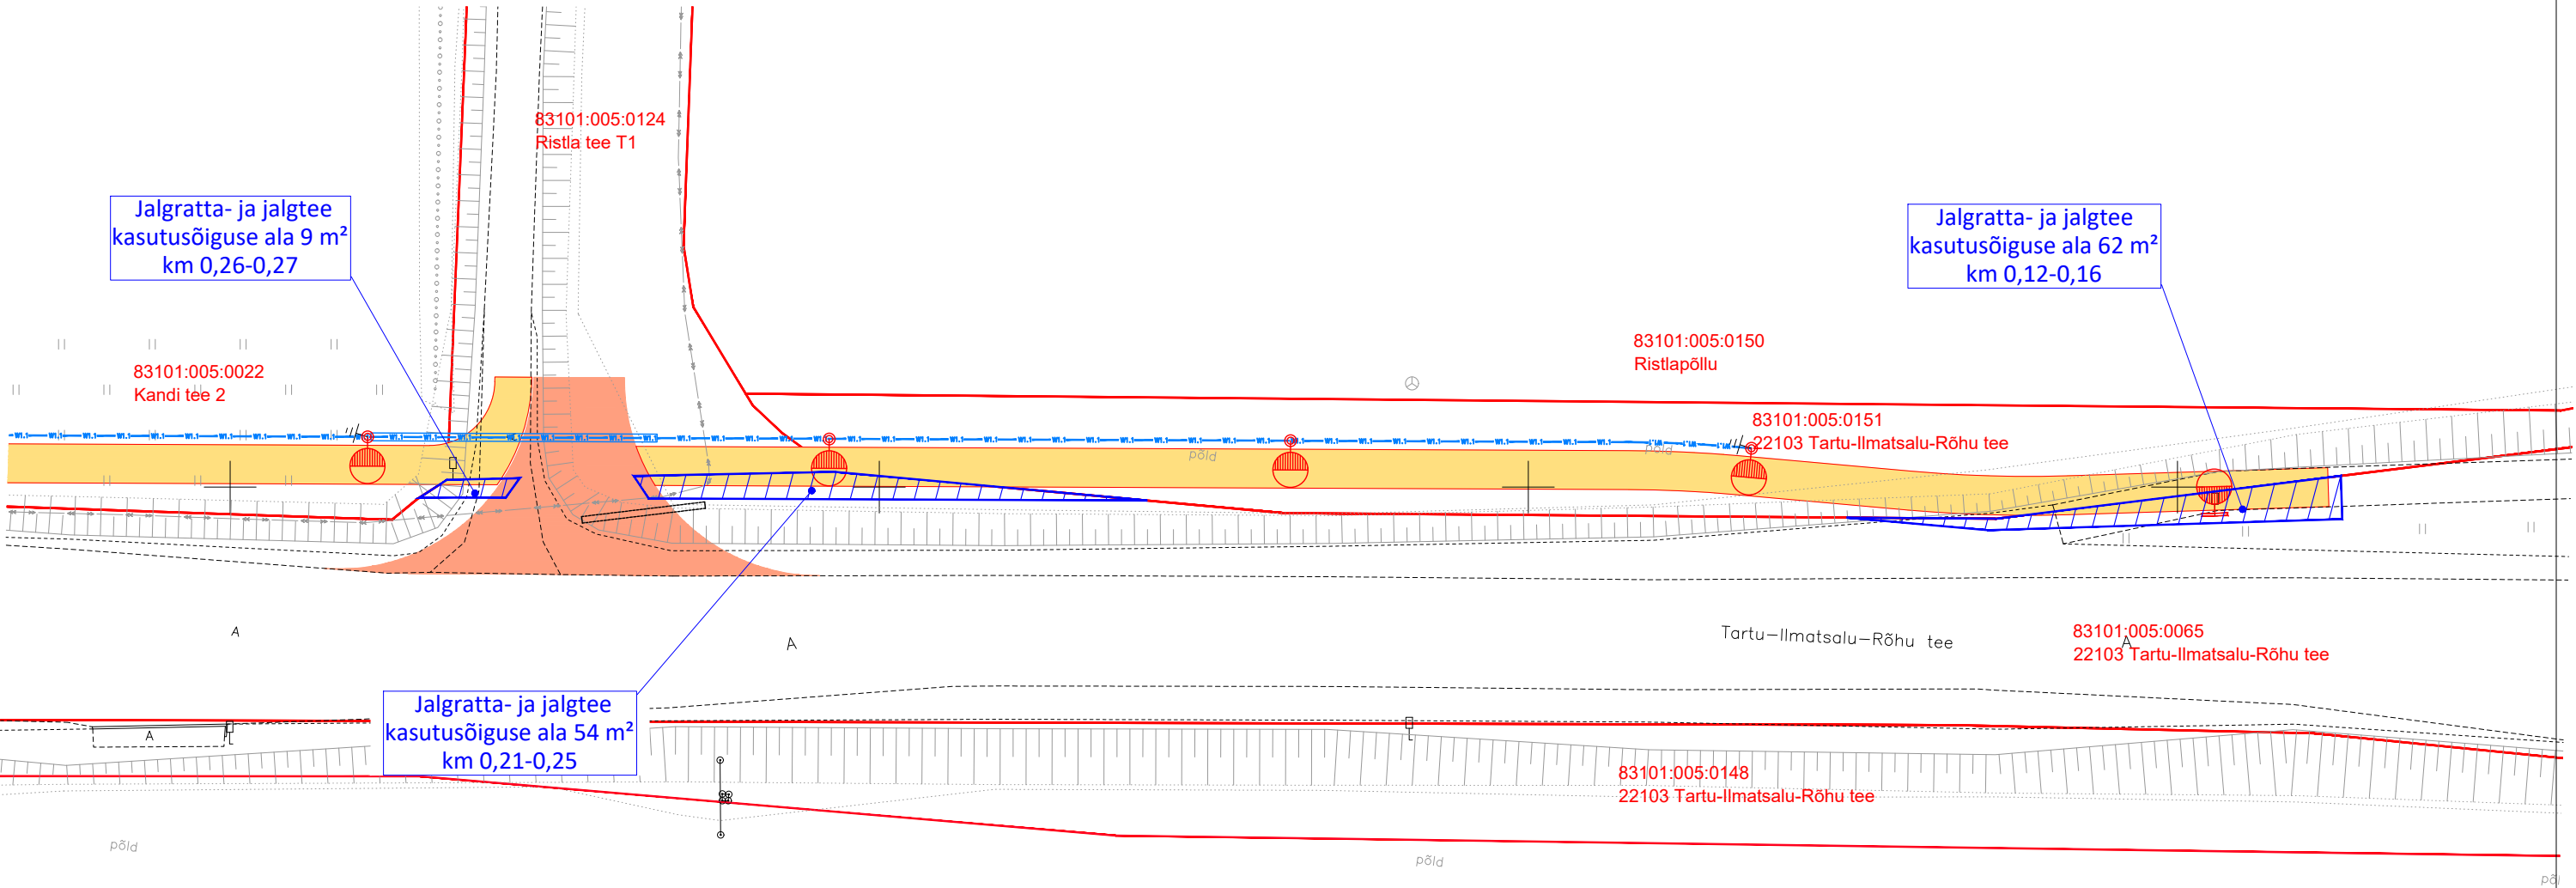

TINGMÄRGID

- KOORMATAV ALA (JALG- JA JALGRATTATEE)
- KATASTRIÜKSUSE PIIR
- PROJEKTEERITUD JALG- JA JALGRATTATEE
- PROJEKTEERITUD MAHASÕIT
- PROJEKTEERITUD FREESPURUST KATE
- PROJEKTEERITUD VALGUSTI
- PROJEKTEERITUD VALGUSTUSVÕRGU TOITE KAABELLIIN



Novarc Group AS
Reg. kood 10226774
Mustamäe tee 46
10621 Tallinn
novarc@novarc.ee

Nooreinsener: MARTIN JUUL		Objekt		Kuupäev	
Insener: ALEKSEI SOLOVJOV		Rahinge jalg- ja jalgrattatee		16.04.2019	
		Joonis		Mõõt	
		ISIKLIKU KASUTUSÕIGUSE SEADMISE PLAAN		1:500	
Projekti juht: TOOMAS NAELAPÄÄ				Lehti kokku	
Osakonna juhataja: TAAVI SADAM				1	
		Projekt		Leht	
		1475		1	
		Stadium		Dokument	
		PÕHIPROJEKT		TL-10-101	
				Vers.	
				01	