


Isikliku kasutusõiguse seadmise plaan
Leht 2

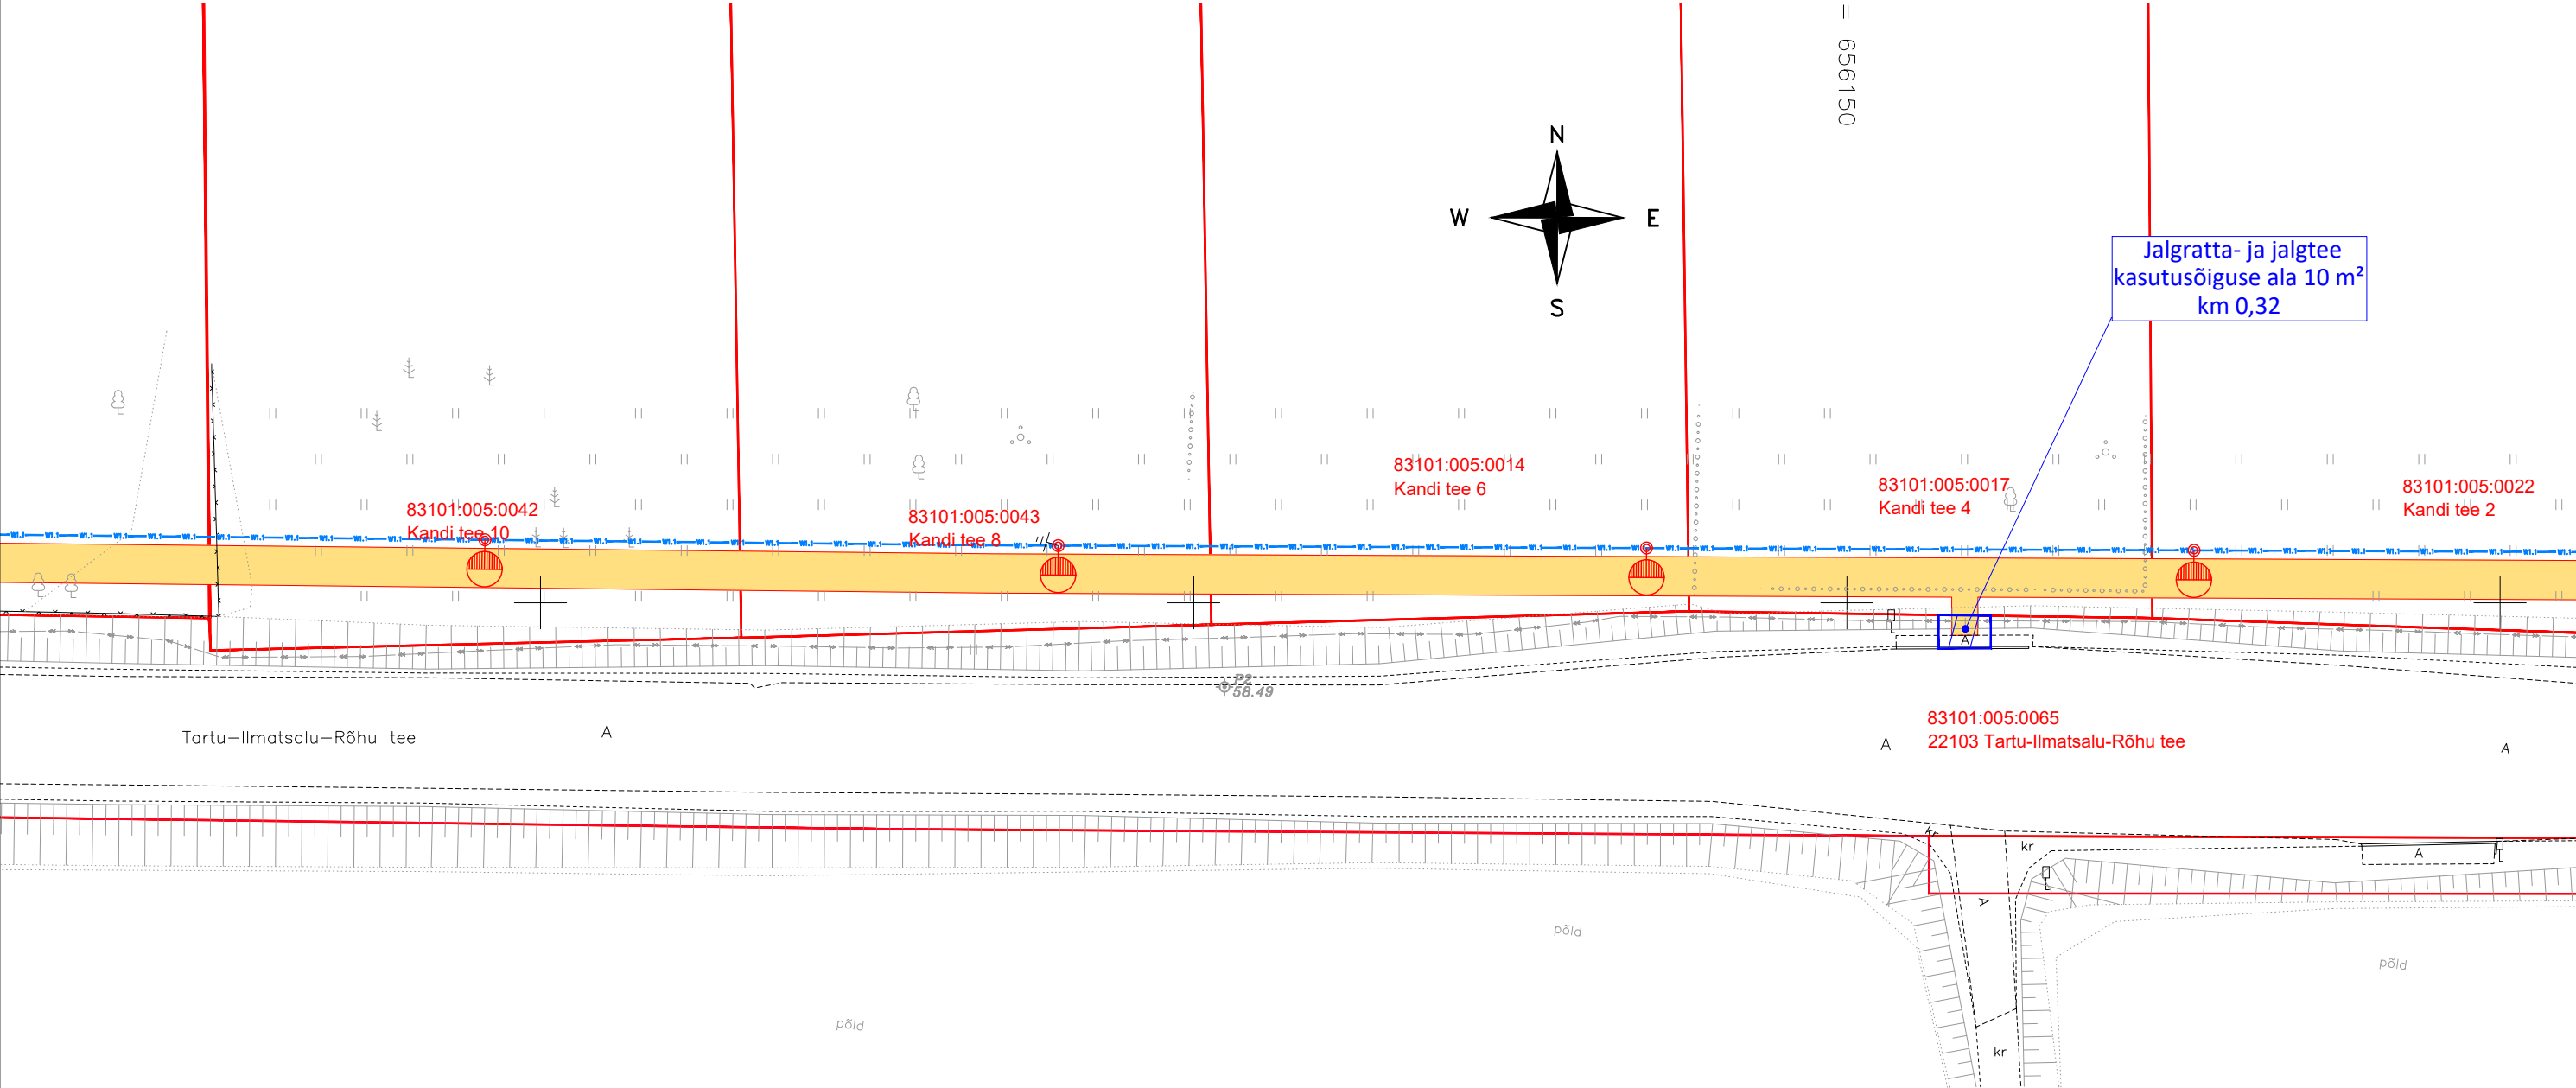

- TINGMÄRGID
- KOORMATAV ALA (JALG- JA JALGRATTATEE)
 - KATASTRIÜKSUSE PIIR
 - PROJEKTEERITUD JALG- JA JALGRATTATEE
 - PROJEKTEERITUD MAHASÕIT
 - PROJEKTEERITUD VALGUSTI
 - PROJEKTEERITUD VALGUSTUSVÕRGU TOITE KAABELLIIN



Novarc Group AS
Reg. kood 10226774
Mustamäe tee 46
10621 Tallinn
novarc@novarc.ee

Nooreminsener: MARTIN JUUL		Objekt		Kuupäev	
Insener: ALEKSEI SOLOVJOV		Rahinge jalg- ja jalgrattatee		16.04.2019	
		Joonis		Mõõt	
		ISIKLIKU KASUTUSÕIGUSE SEADMISE PLAAN		1: 500	
				Lehti kokku	
				1	
				Leht	
				1	
Projektijuht: TOOMAS NAELAPÄÄ		Projekt		Dokument	
Osakonna juhataja: TAAVI SADAM		1475		TL-10-102	
		Stadium		Vers.	
		PÕHIPROJEKT		01	