


Isikliku kasutusõiguse seadmise plaan
Leht 3

Riigimaa
22103 Tartu-Ilmatsalu-Rõhu tee
83101:005:0065

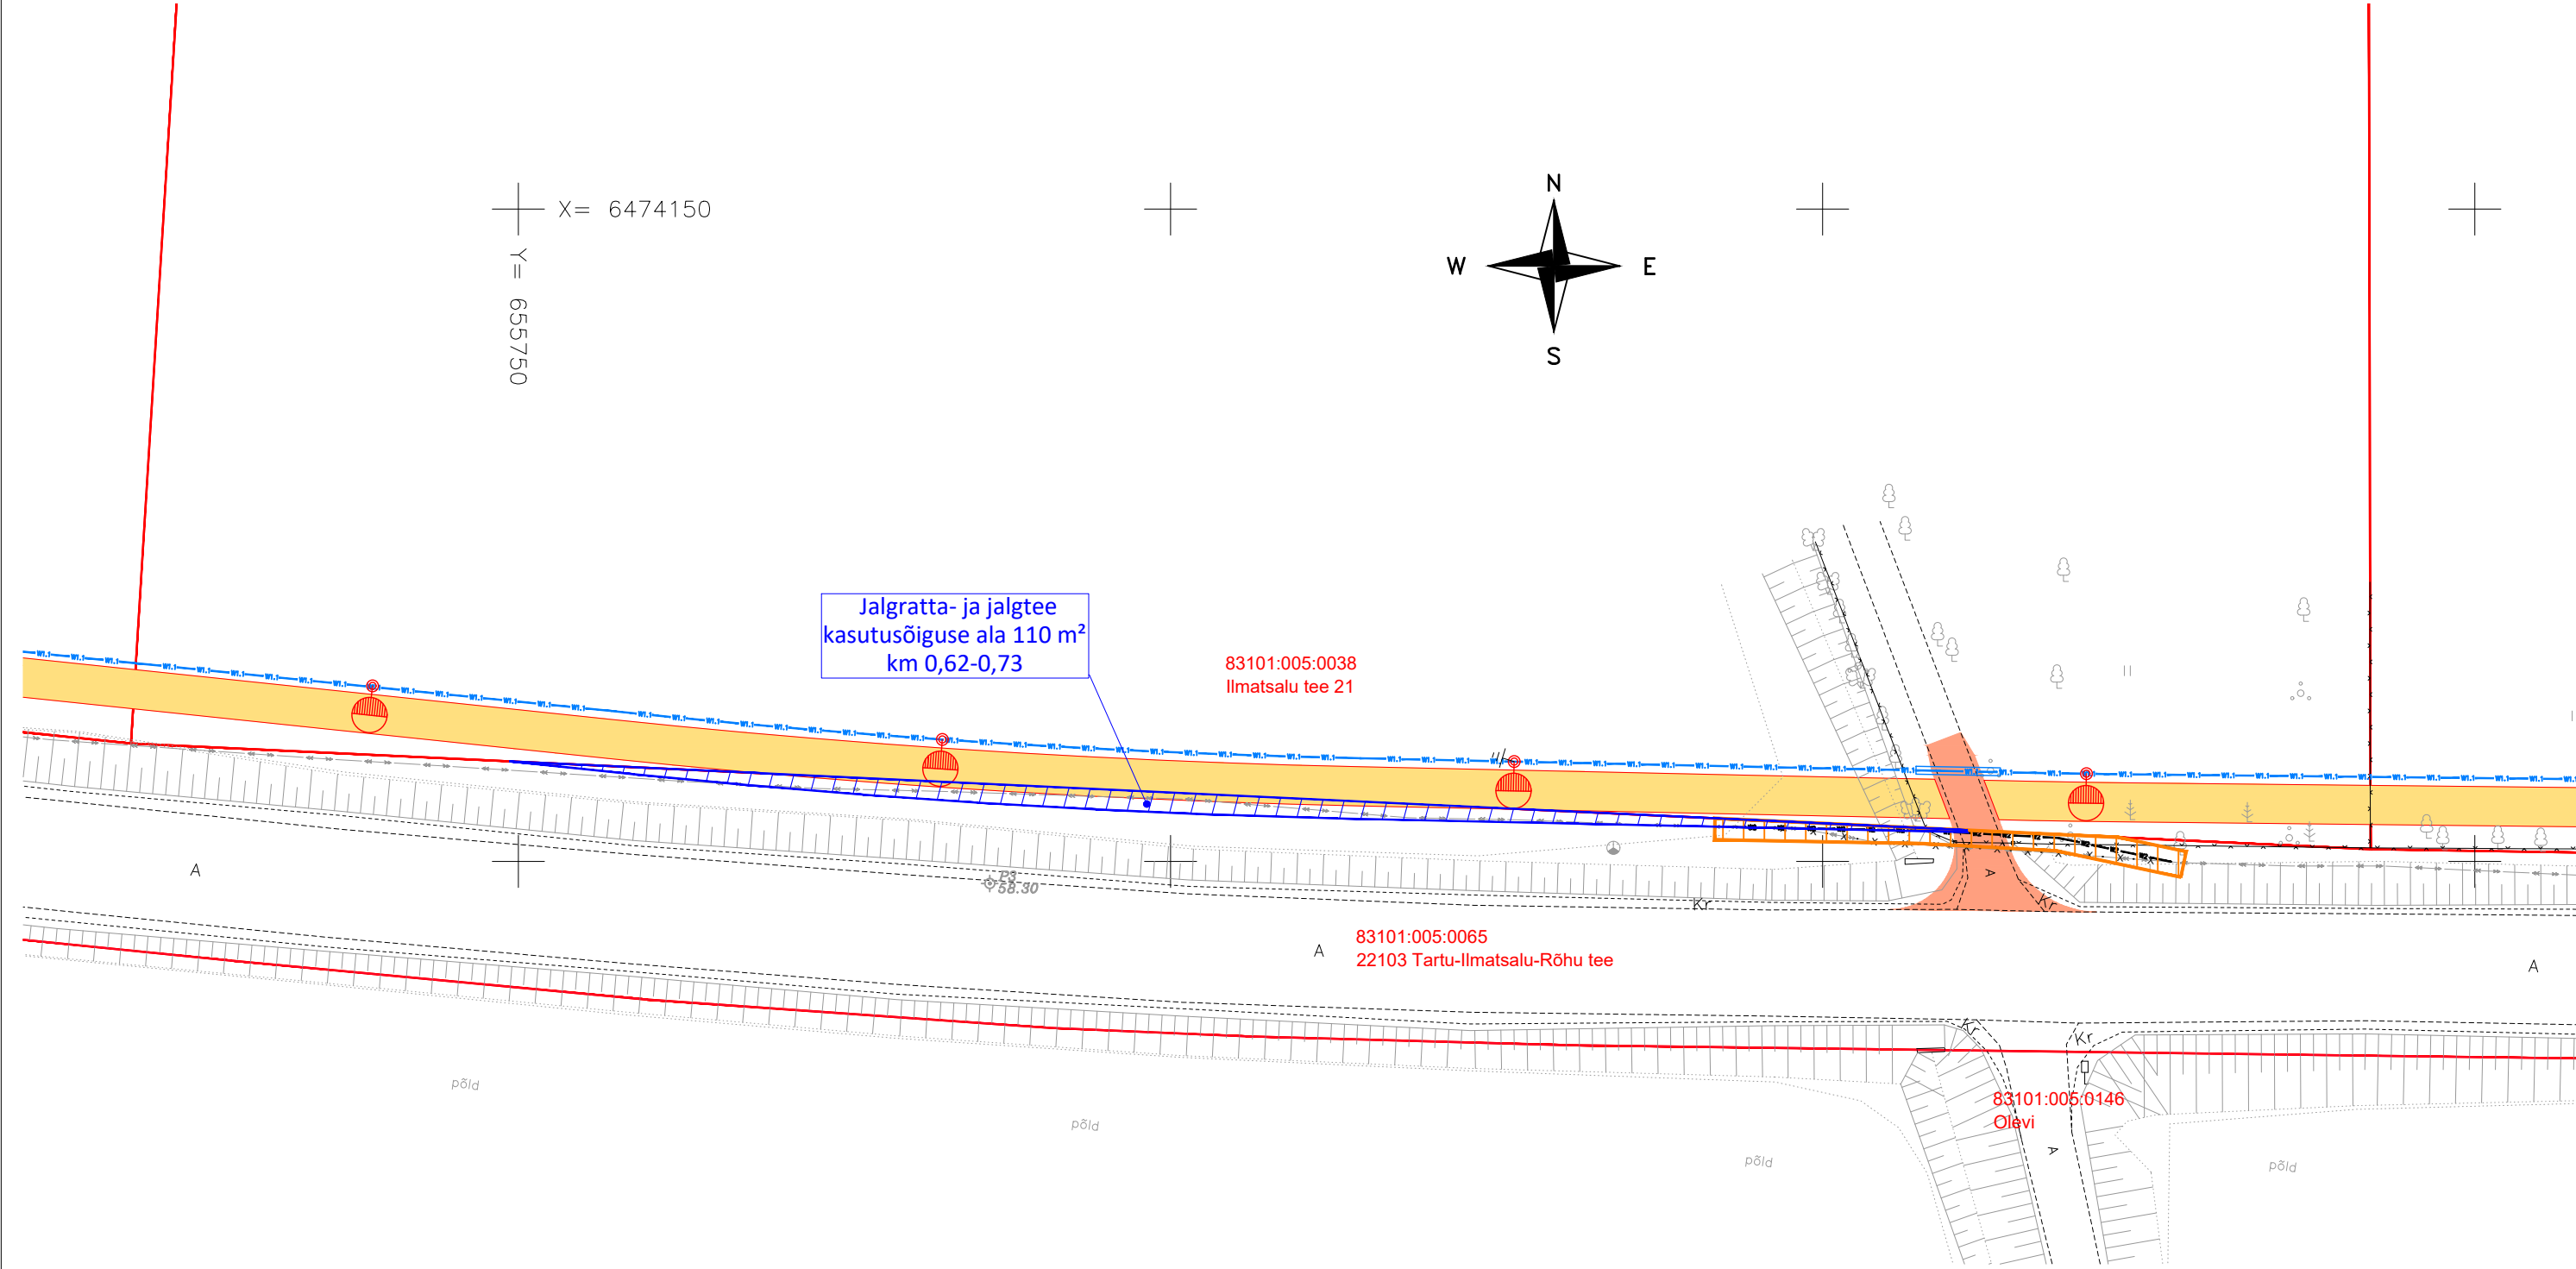

- TINGMÄRGID
- KOORMATAV ALA (JALG- JA JALGRATTATEE)
 - KATASTRIÜKSUSE PIIR
 - PROJEKTEERITUD JALG- JA JALGRATTATEE
 - PROJEKTEERITUD MAHASÕIT
 - PROJEKTEERITUD VALGUSTI
 - PROJEKTEERITUD VALGUSTUSVÕRGU TOITE KAABELLIIN



Novarc Group AS
Reg. kood 10226774
Mustamäe tee 46
10621 Tallinn
novarc@novarc.ee

Nooreainsener: MARTIN JUUL	Objekt	Rahinge jalg- ja jalgrattatee	Kuupäev	16.04.2019
Insener: ALEKSEI SOLOVJOV	Joonis	ISIKLIKU KASUTUSÕIGUSE SEADMISE PLAAN	Mõõt	1:500
			Lehti kokku	1
			Leht	1
Projekti juht: TOOMAS NAELAPÄÄ	Projekt	1475	Stadium	PÕHIPROJEKT
Osakonna juhataja: TAAVI SADAM			Dokument	TL-10-103
			Vers.	01