


Isikliku kasutusõiguse seadmise plaan

Leht 8

Riigimaa
22103 Tartu-Ilmatsalu-Rõhu tee
83101:003:0027

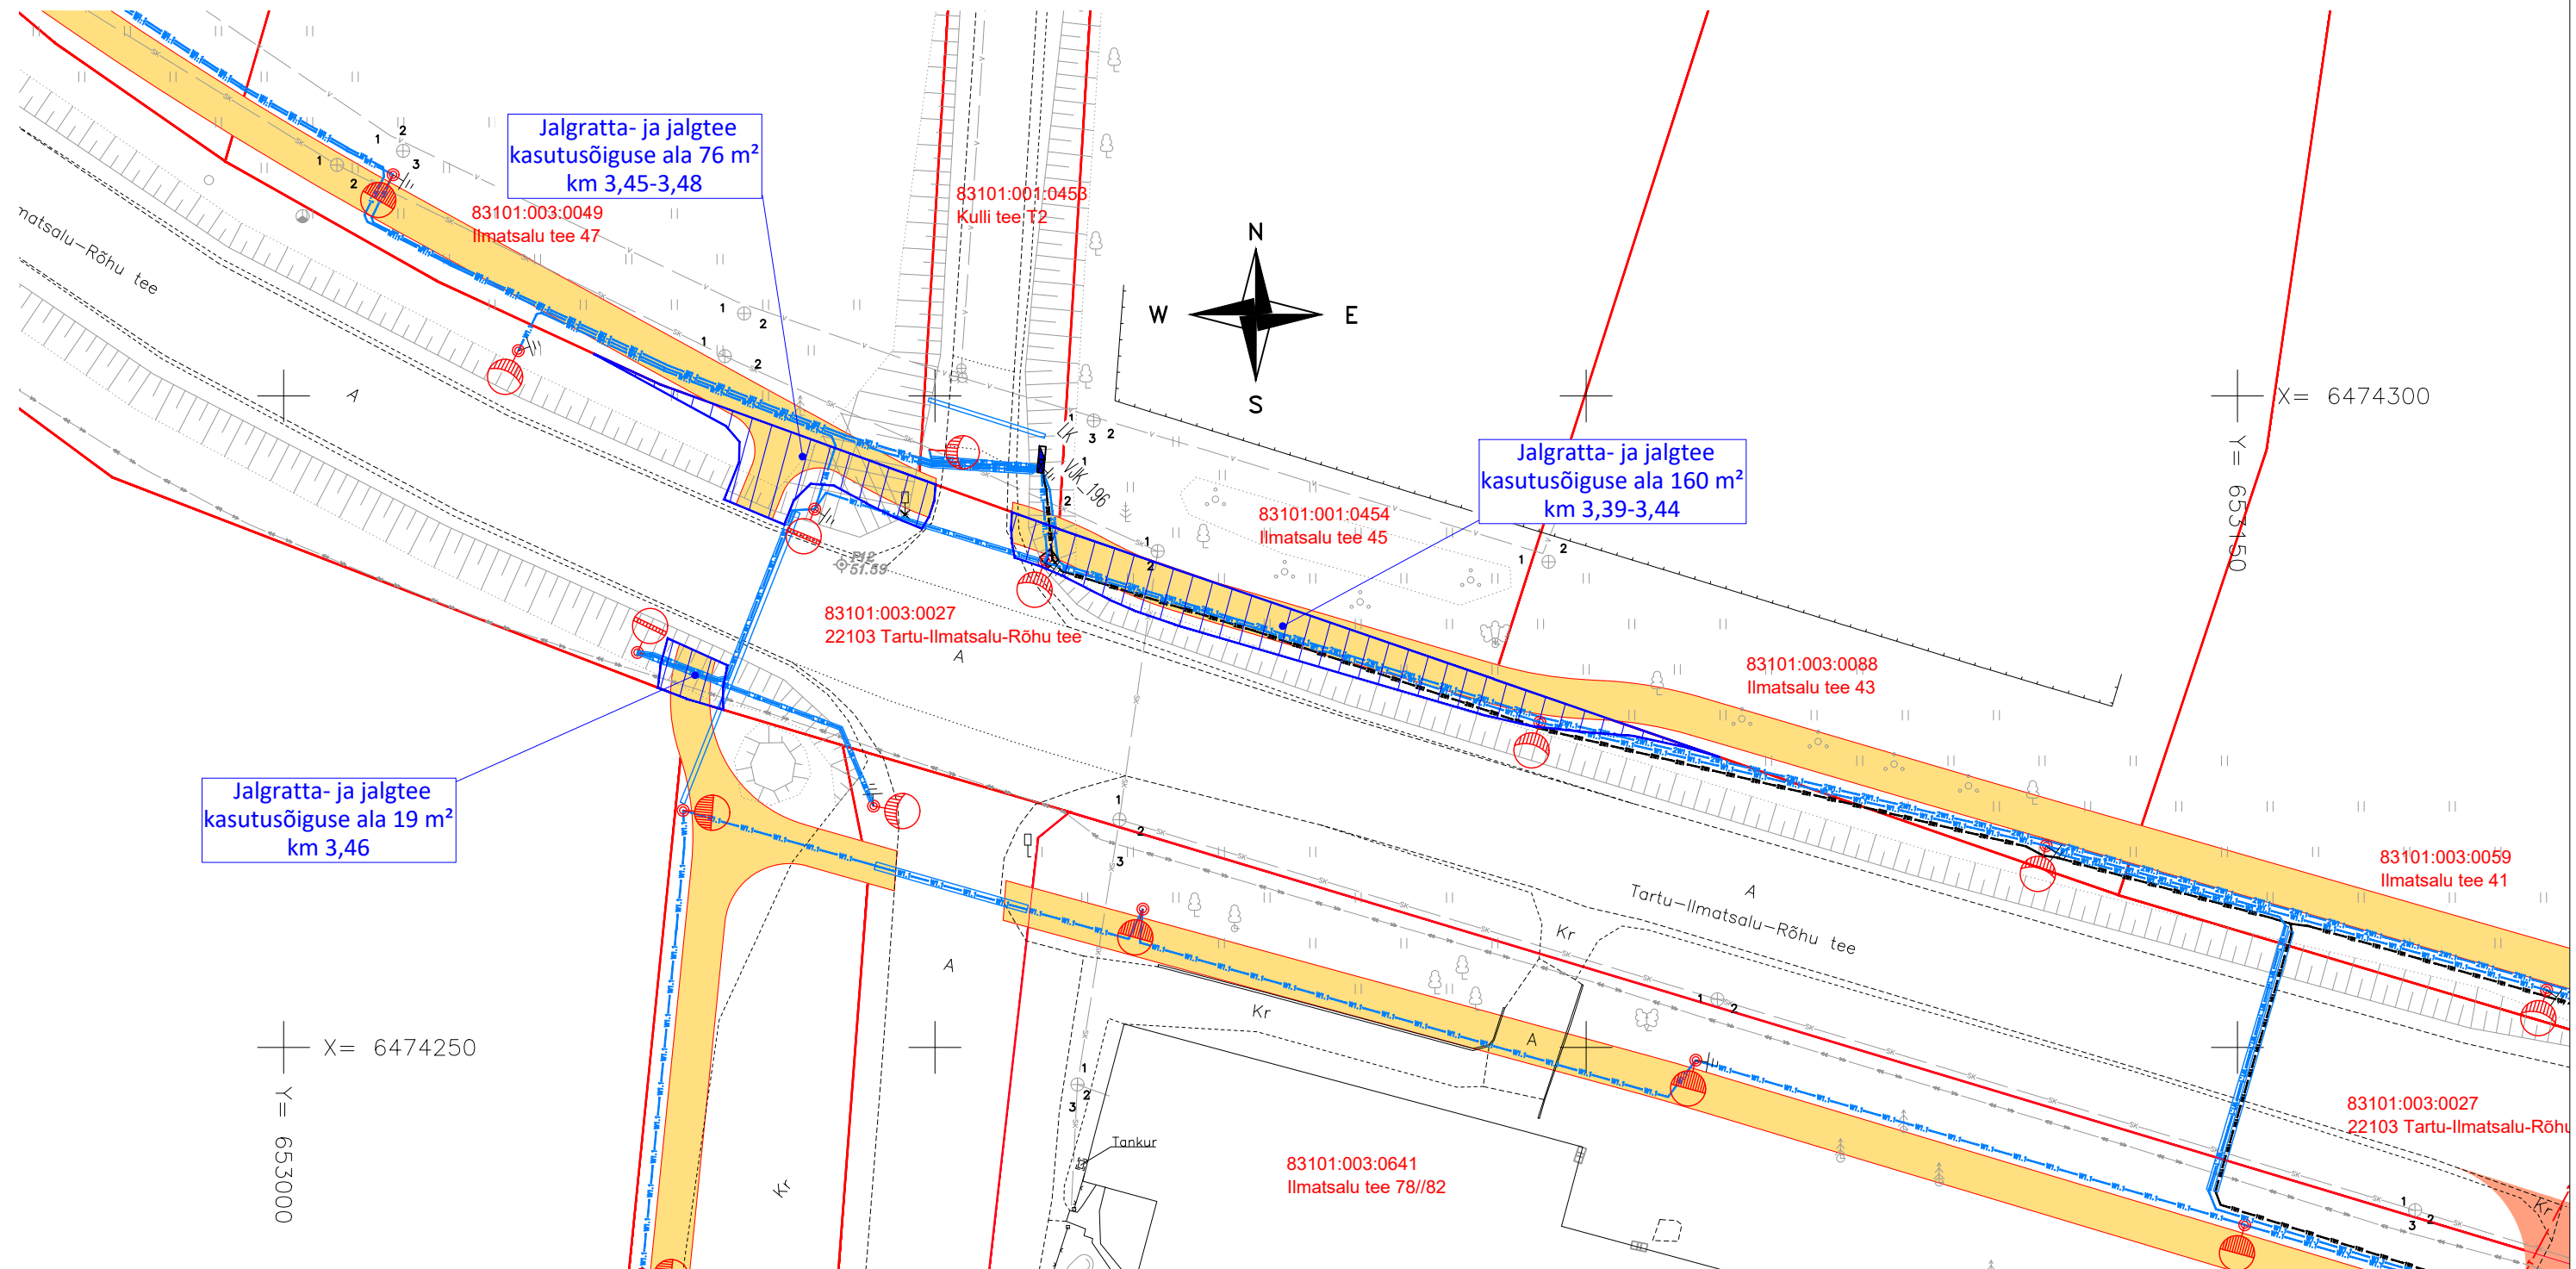

TINGMÄRGID

- KOORMATAV ALA (JALG- JA JALGRATTATEE)
- KATASTRIÜKSUSE PIIR
- PROJEKTEERITUD JALG- JA JALGRATTATEE
- PROJEKTEERITUD MAHASÕIT
- PROJEKTEERITUD VALGUSTI
- PROJEKTEERITUD VALGUSTUSVÕRGU TOITE KAABELLIIN



Novarc Group AS
Reg. kood 10226774
Mustamäe tee 46
10621 Tallinn
novarc@novarc.ee

Nooremisener: MARTIN JUUL	Objekt	Rahinge jalg- ja jalgrattatee	Kuupäev	16.04.2019
Insener: ALEKSEI SOLOVJOV	Joonis	ISIKLIKU KASUTUSÕIGUSE SEADMISE PLAAN	Mõõt	1:500
Projekti juht: TOOMAS NAELAPÄÄ			Lehti kokku	1
Osakonna juhataja: TAAVI SADAM			Leht	1
	Projekt	1475	Stadium	PÕHIPROJEKT
			Dokument	TL-10-108
			Vers.	01