
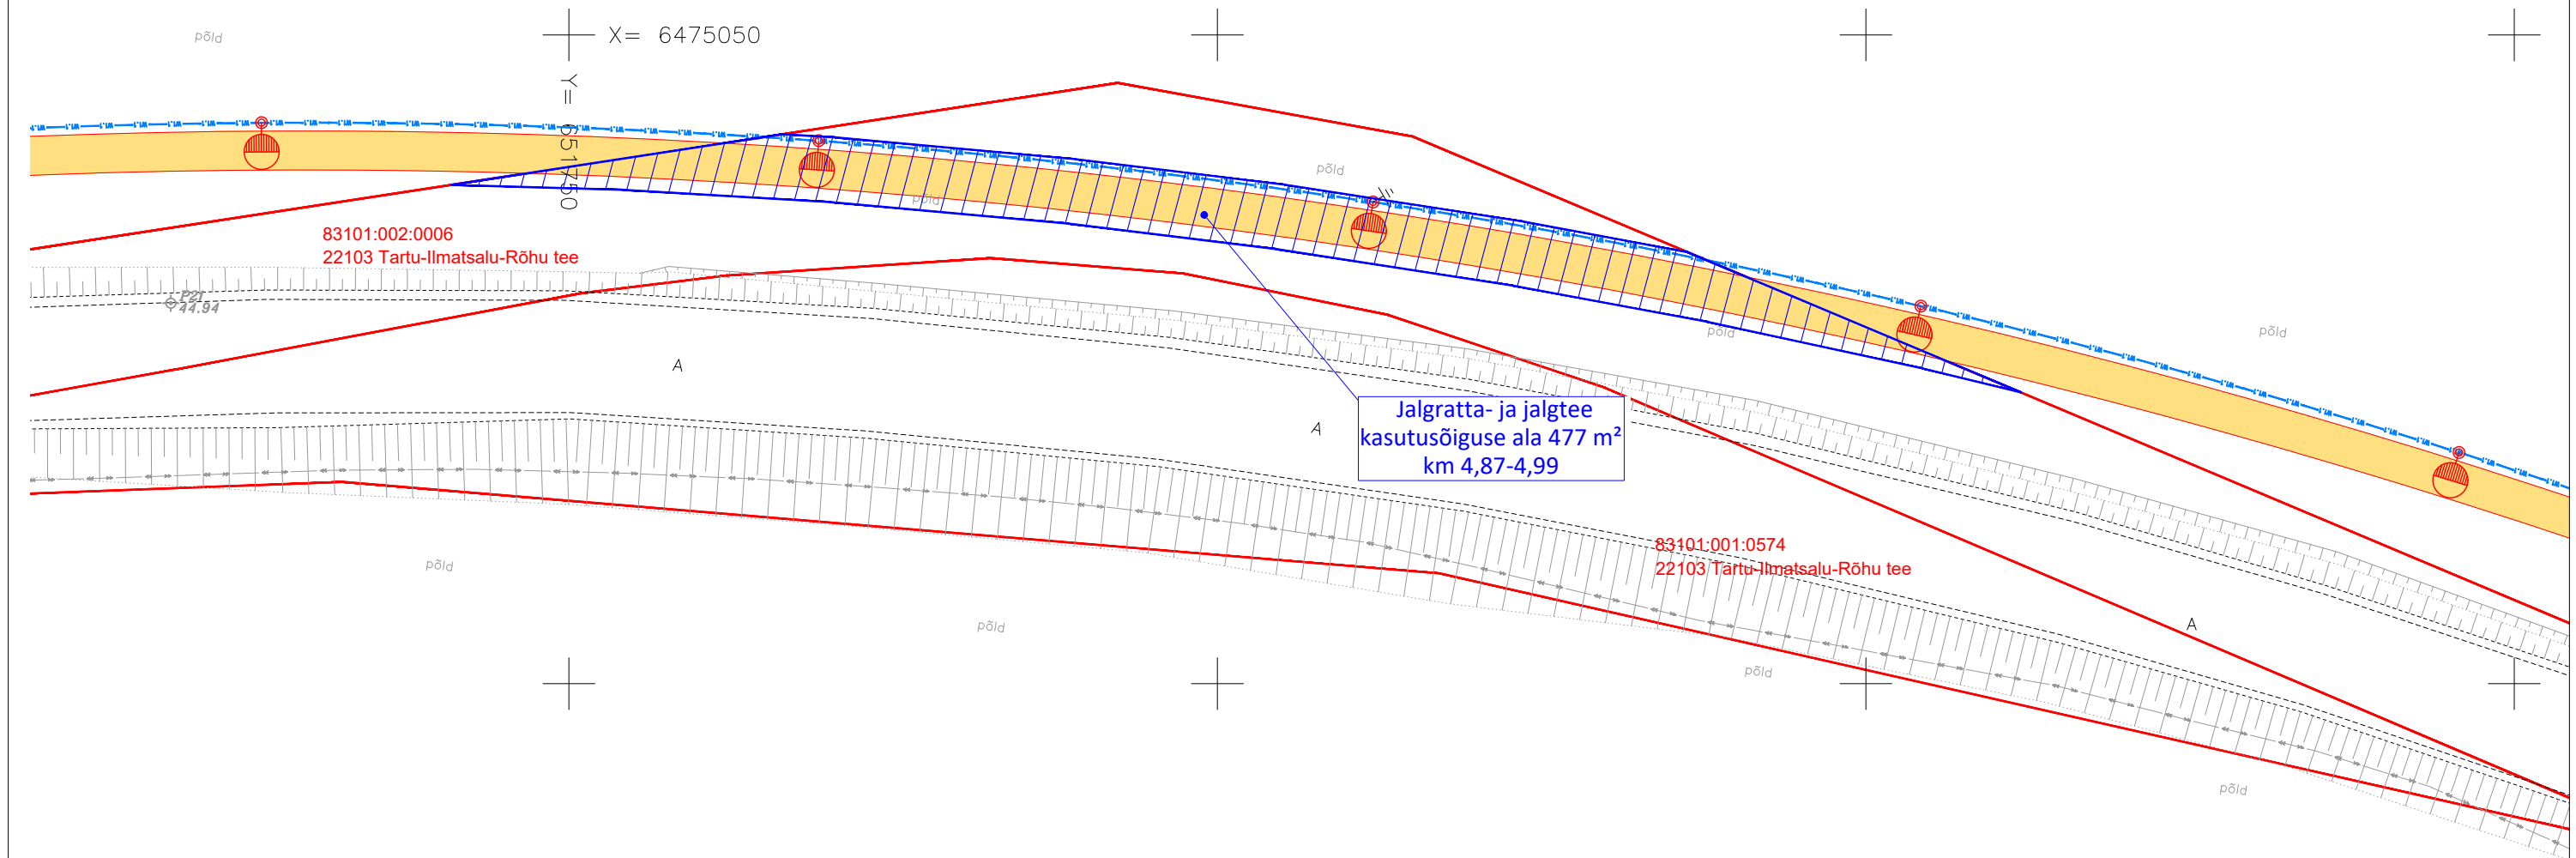


Isikliku kasutusõiguse seadmise plaan

Leht 11

Riigimaa
22103 Tartu-Ilmatsalu-Rõhu tee
83101:002:0006

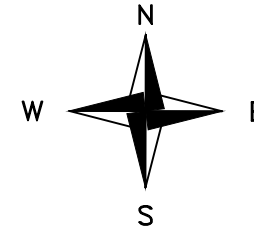

- TINGMÄRGID
- KOORMATAV ALA (JALG- JA JALGRATTATEE)
 - KATASTRIÜKSUSE PIIR
 - PROJEKTEERITUD JALG- JA JALGRATTATEE
 - PROJEKTEERITUD MAHASÕIT
 - PROJEKTEERITUD VALGUSTI
 - W1.1 W1.1 PROJEKTEERITUD VALGUSTUSVÕRGU TOITE KAABELLIIN



Novarc Group AS
Reg. kood 10226774
Mustamäe tee 46
10621 Tallinn
novarc@novarc.ee

Nooreminsener: MARTIN JUUL	Objekt		Rahinge jalg- ja jalgrattatee		Kuupäev	
Insener: ALEKSEI SOLOVJOV					16.04.2019	
	Joonis		ISIKLIKU KASUTUSÕIGUSE SEADMISE PLAAIN		Mõõt	
					1:500	
					Lehti kokku	
					1	
					Leht	
					1	
Projekti juht: TOOMAS NAELAPÄÄ	Projekt		Staadium		Dokument	
Osakonna juhataja: TAAVI SADAM	1475		PÕHIPROJEKT		TL-10-111	
					Vers.	
					01	