



# Isikliku kasutusõiguse seadmise plaan

## Leht 21

Riigimaa  
22103 Tartu-Ilmatsalu-Rõhu tee  
83101:002:0006

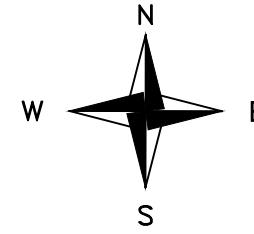

Valgustuse  
kasutusõiguse ala 147 m<sup>2</sup>  
km 4,89-4,97

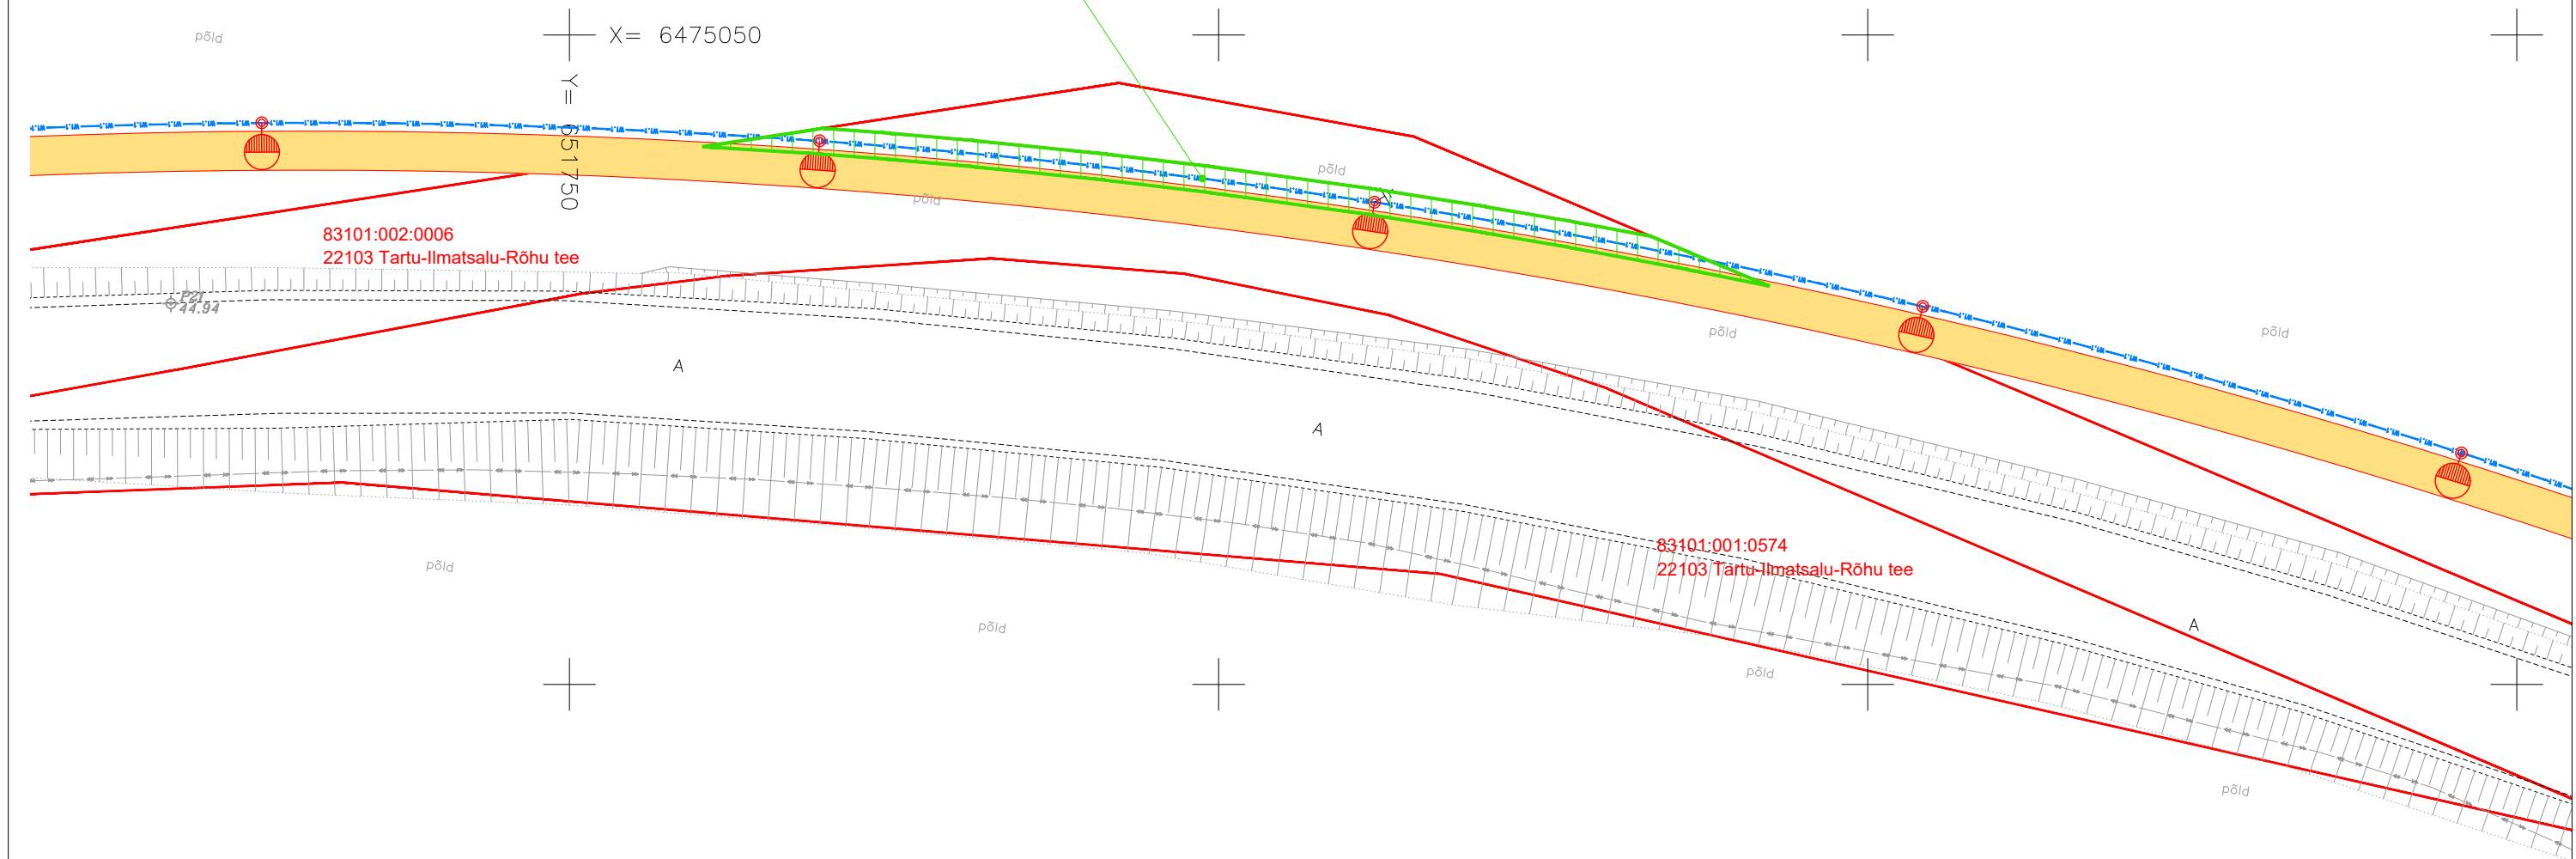

### TINGMÄRGID

- KOORMATAV ALA (VALGUSTUS)
- KATASTRIÜKSUSE PIIR
- PROJEKTEERITUD JALG- JA JALGRATTATEE
- PROJEKTEERITUD MAHASÕIT
- PROJEKTEERITUD VALGUSTI
- PROJEKTEERITUD VALGUSTUSVÕRGU TOITE KAABELLIIN



Novarc Group AS  
Reg. kood 10226774  
Mustamäe tee 46  
10621 Tallinn  
novarc@novarc.ee

Nooremisener: MARTIN JUUL	Objekt		Rahinge jalg- ja jalgrattatee		Kuupäev	
Insener: ALEKSEI SOLOVJOV					16.04.2019	
	Joonis		ISIKLIKU KASUTUSÕIGUSE SEADMISE PLAAN		Mõõt	
					1:500	
					Lehti kokku	
					1	
					Leht	
					1	
Projekti juht: TOOMAS NAELAPÄÄ	Projekt	1475	Staadium	PÕHIPROJEKT	Dokument	Vers.
Osakonna juhataja: TAAVI SADAM						
					TL-10-121	01