


# Isikliku kasutusõiguse seadmise plaan Leht 10

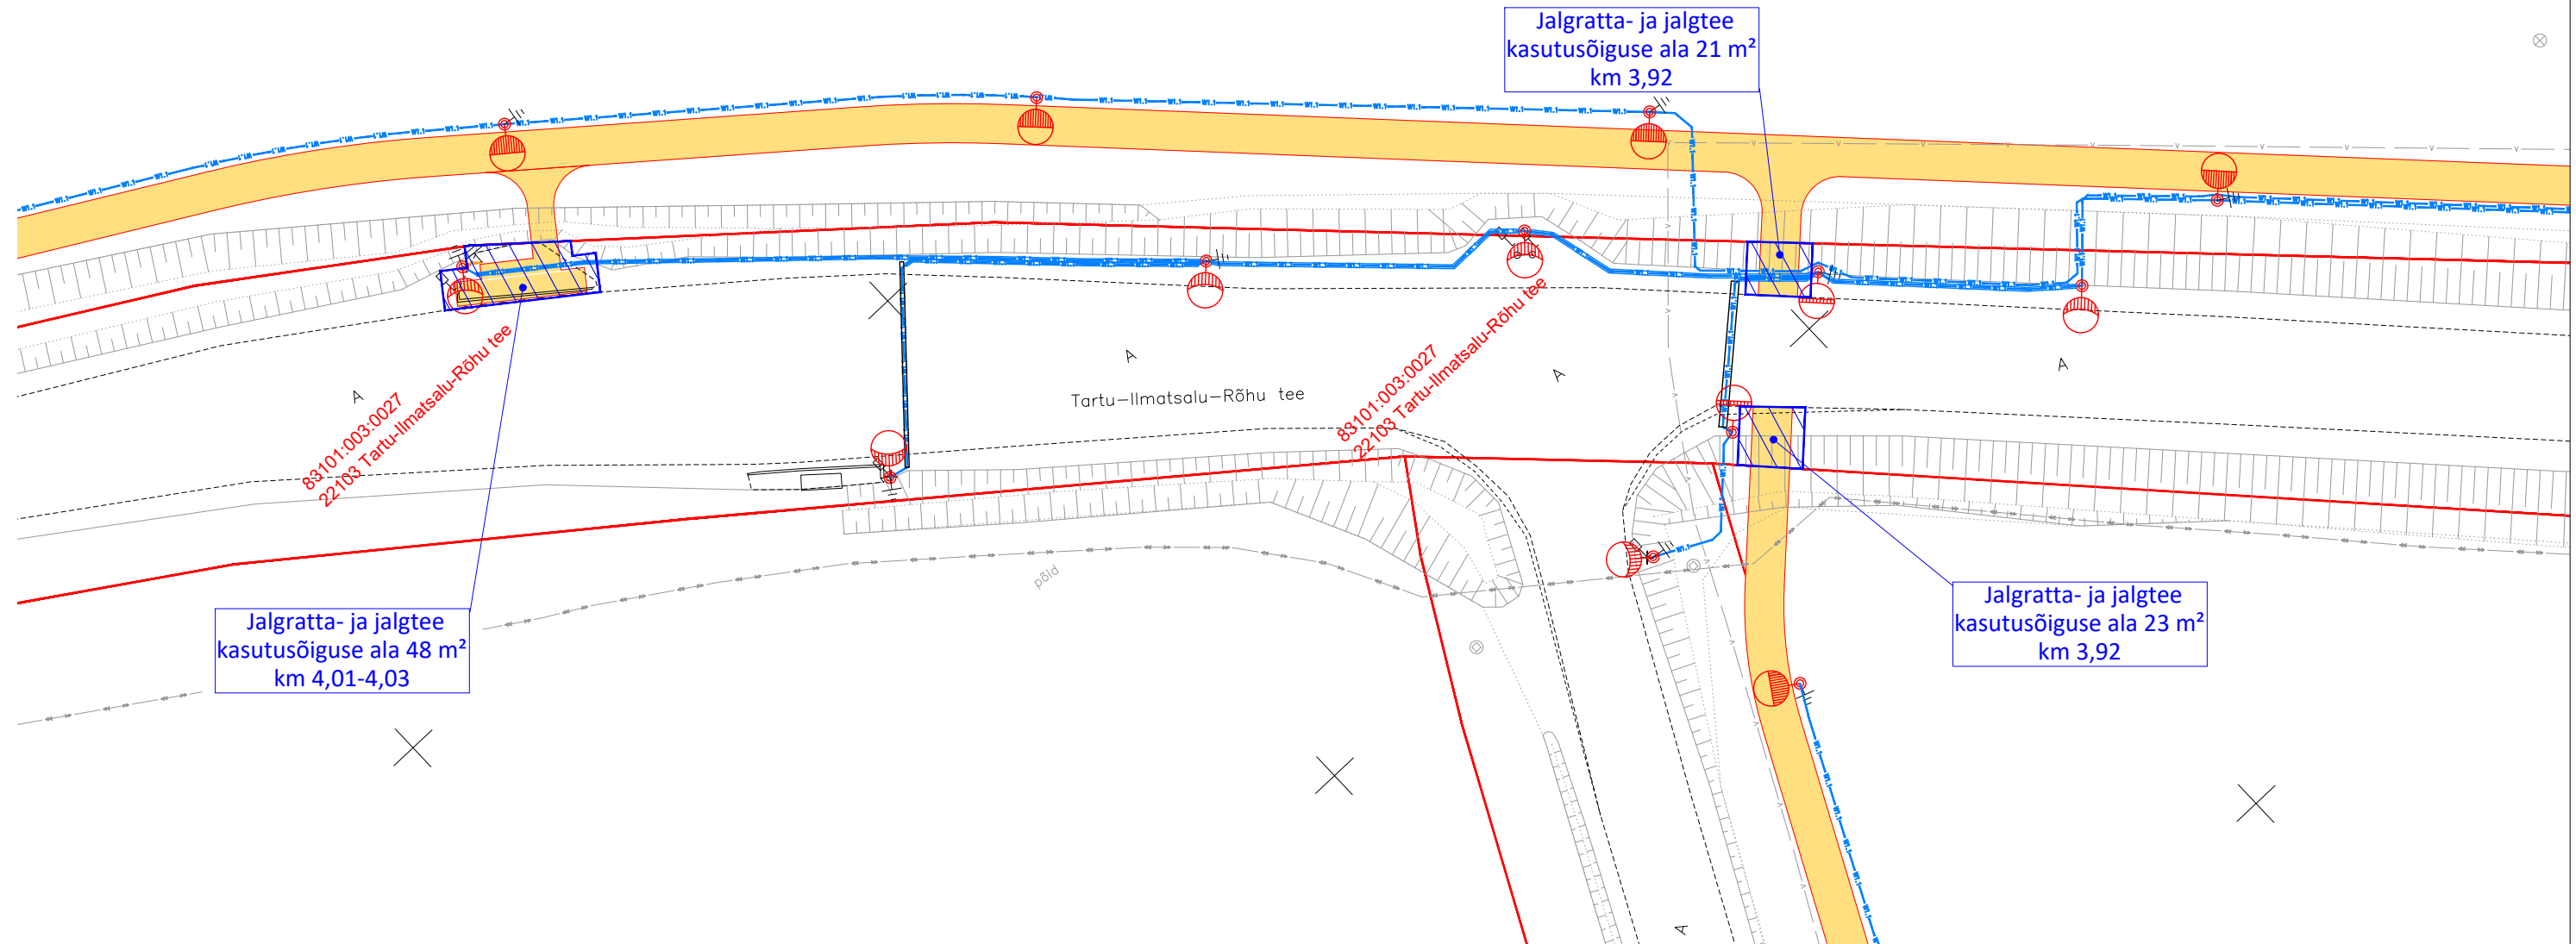

X= 6474700  
Y= 652650



## TINGMÄRGID

- KOORMATAV ALA (JALG- JA JALGRATTATEE)
- KATASTRIÜKSUSE PIIR
- PROJEKTEERITUD JALG- JA JALGRATTATEE
- PROJEKTEERITUD MAHASÕIT
- PROJEKTEERITUD VALGUSTI
- PROJEKTEERITUD VALGUSTUSVÕRGU TOITE KAABELLIIN



Novarc Group AS  
Reg. kood 10226774  
Mustamäe tee 46  
10621 Tallinn  
novarc@novarc.ee

Nooreainsener: MARTIN JUUL		Objekt		Kuupäev	
Insener: ALEKSEI SOLOVJOV		Rahinge jalg- ja jalgrattatee		16.04.2019	
		Joonis		Mõõt	
		ISIKLIKU KASUTUSÕIGUSE SEADMISE PLAAN		1:500	
Projektijuh: TOOMAS NAELAPÄÄ				Lehti kokku	
Osakonna juhataja: TAAVI SADAM				1	
				Leht	
				1	
		Projekt		Dokument	
		1475		Vers.	
		Staadium		TL-10-110	
		PÕHIPROJEKT		01	