



Isikliku kasutusõiguse seadmise plaan Leht 20

X= 6474700
Y= 652650

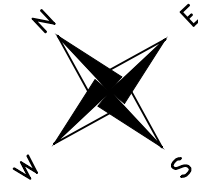

Valgustuse
kasutusõiguse ala 304 m²
km 3,90-4,03

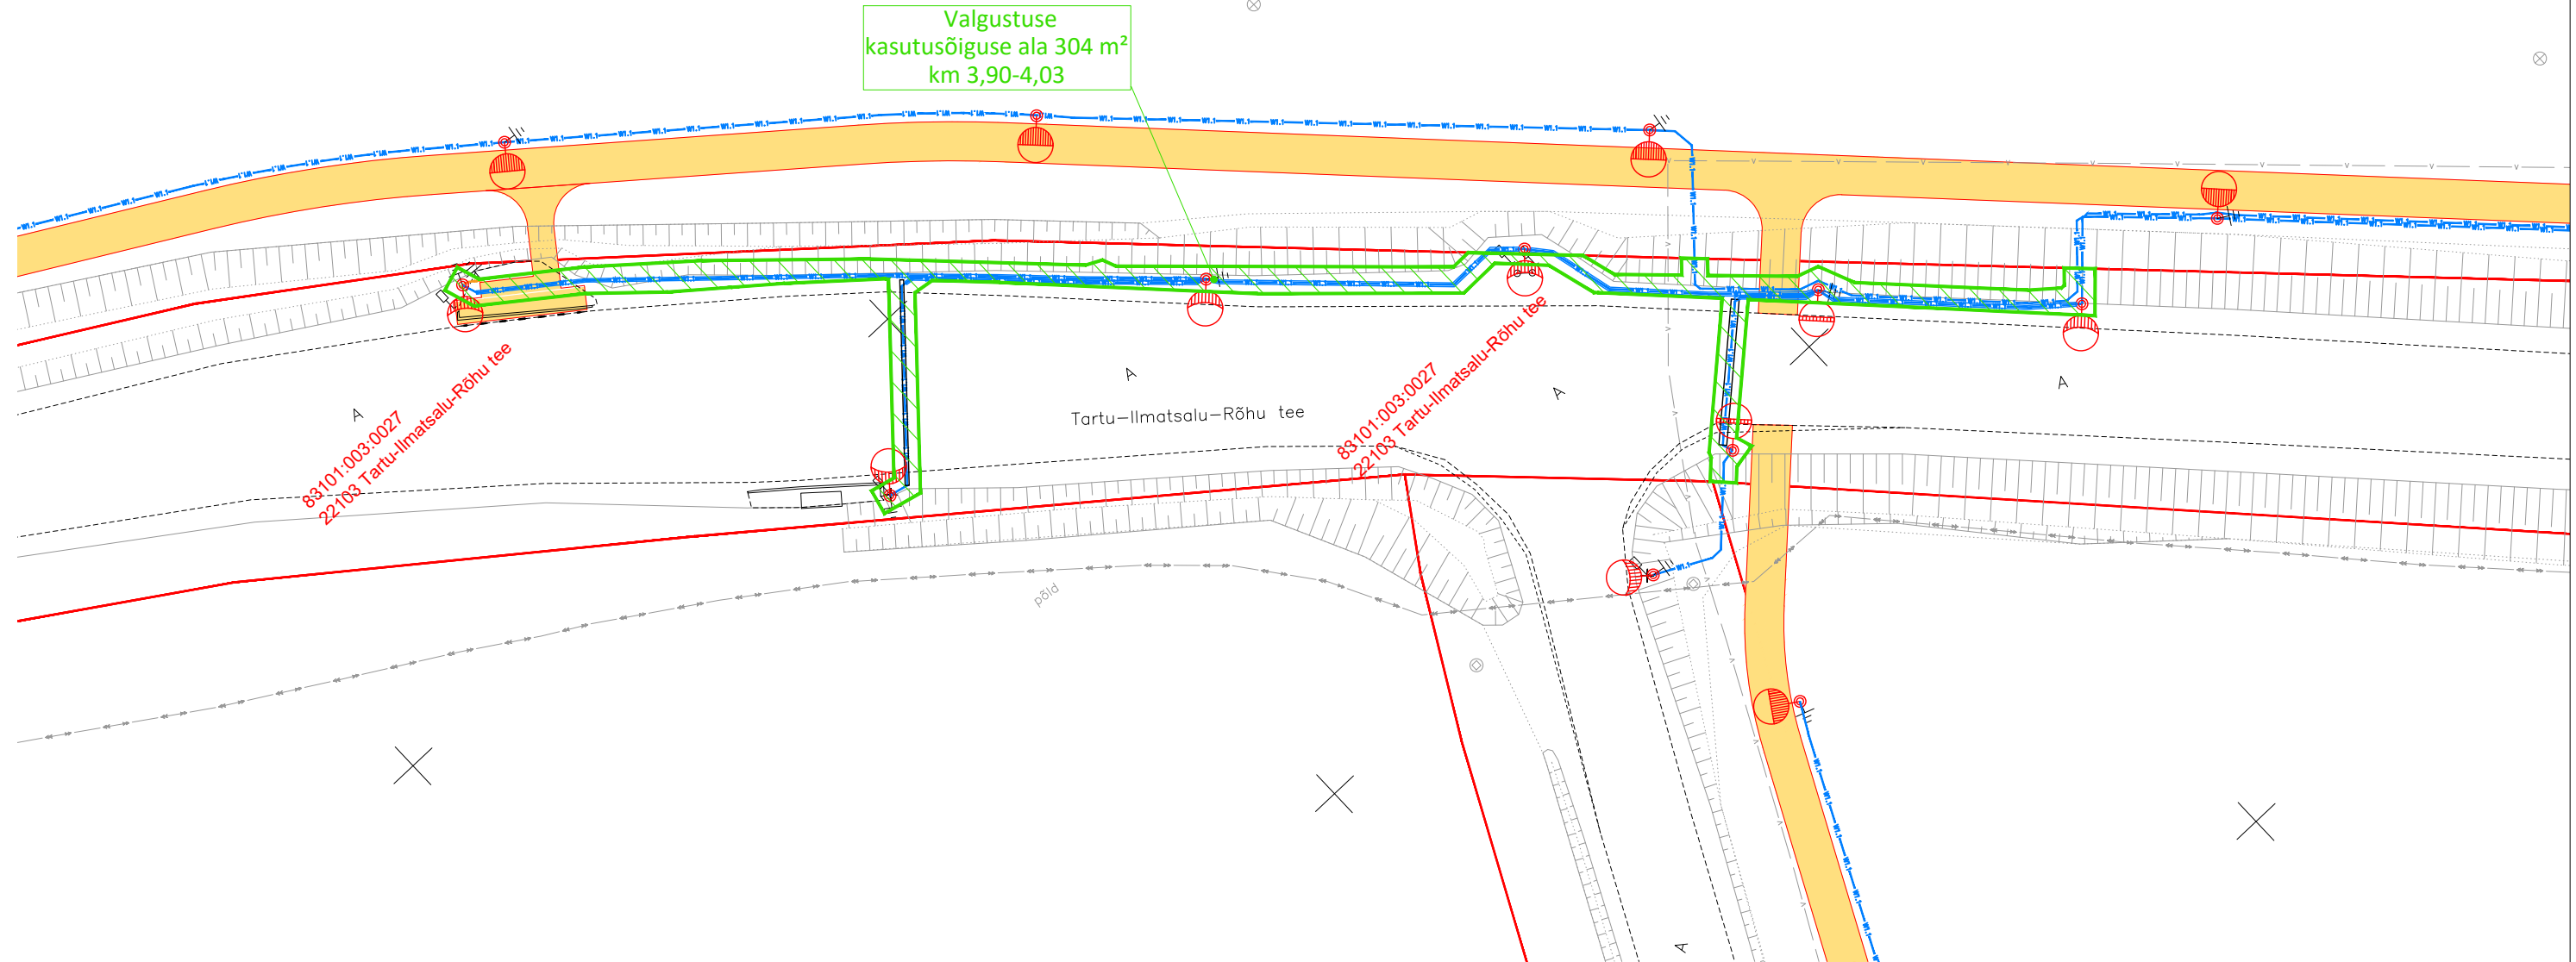

TINGMÄRGID

- KOORMATAV ALA (VALGUSTUS)
- KATASTRIÜKSUSE PIIR
- PROJEKTEERITUD JALG- JA JALGRATTATEE
- PROJEKTEERITUD MAHASÕIT
- PROJEKTEERITUD VALGUSTI
- PROJEKTEERITUD VALGUSTUSVÕRGU TOITE KAABELLIIN

Nr.	Muudatus	Muutja	Kontrollis	Kuupäev
-----	----------	--------	------------	---------



Novarc Group AS
Reg. kood 10226774
Mustamäe tee 46
10621 Tallinn
novarc@novarc.ee



Nooreinsener: MARTIN JUUL Insener: ALEKSEI SOLOVJOV		Objekt Rahinge jalg- ja jalgrattatee		Kuupäev 16.04.2019	
Projektijuh: TOOMAS NAELAPÄÄ		Joonis ISIKLIKU KASUTUSÕIGUSE SEADMISE PLAAN		Mõõt 1:500	
Osakonna juhataja: TAAVI SADAM		Projekt 1475		Staadium PÕHIPROJEKT	
				Lehti kokku 1	
				Leht 1	
				Dokument TL-10-120	
				Vers. 01	