














 




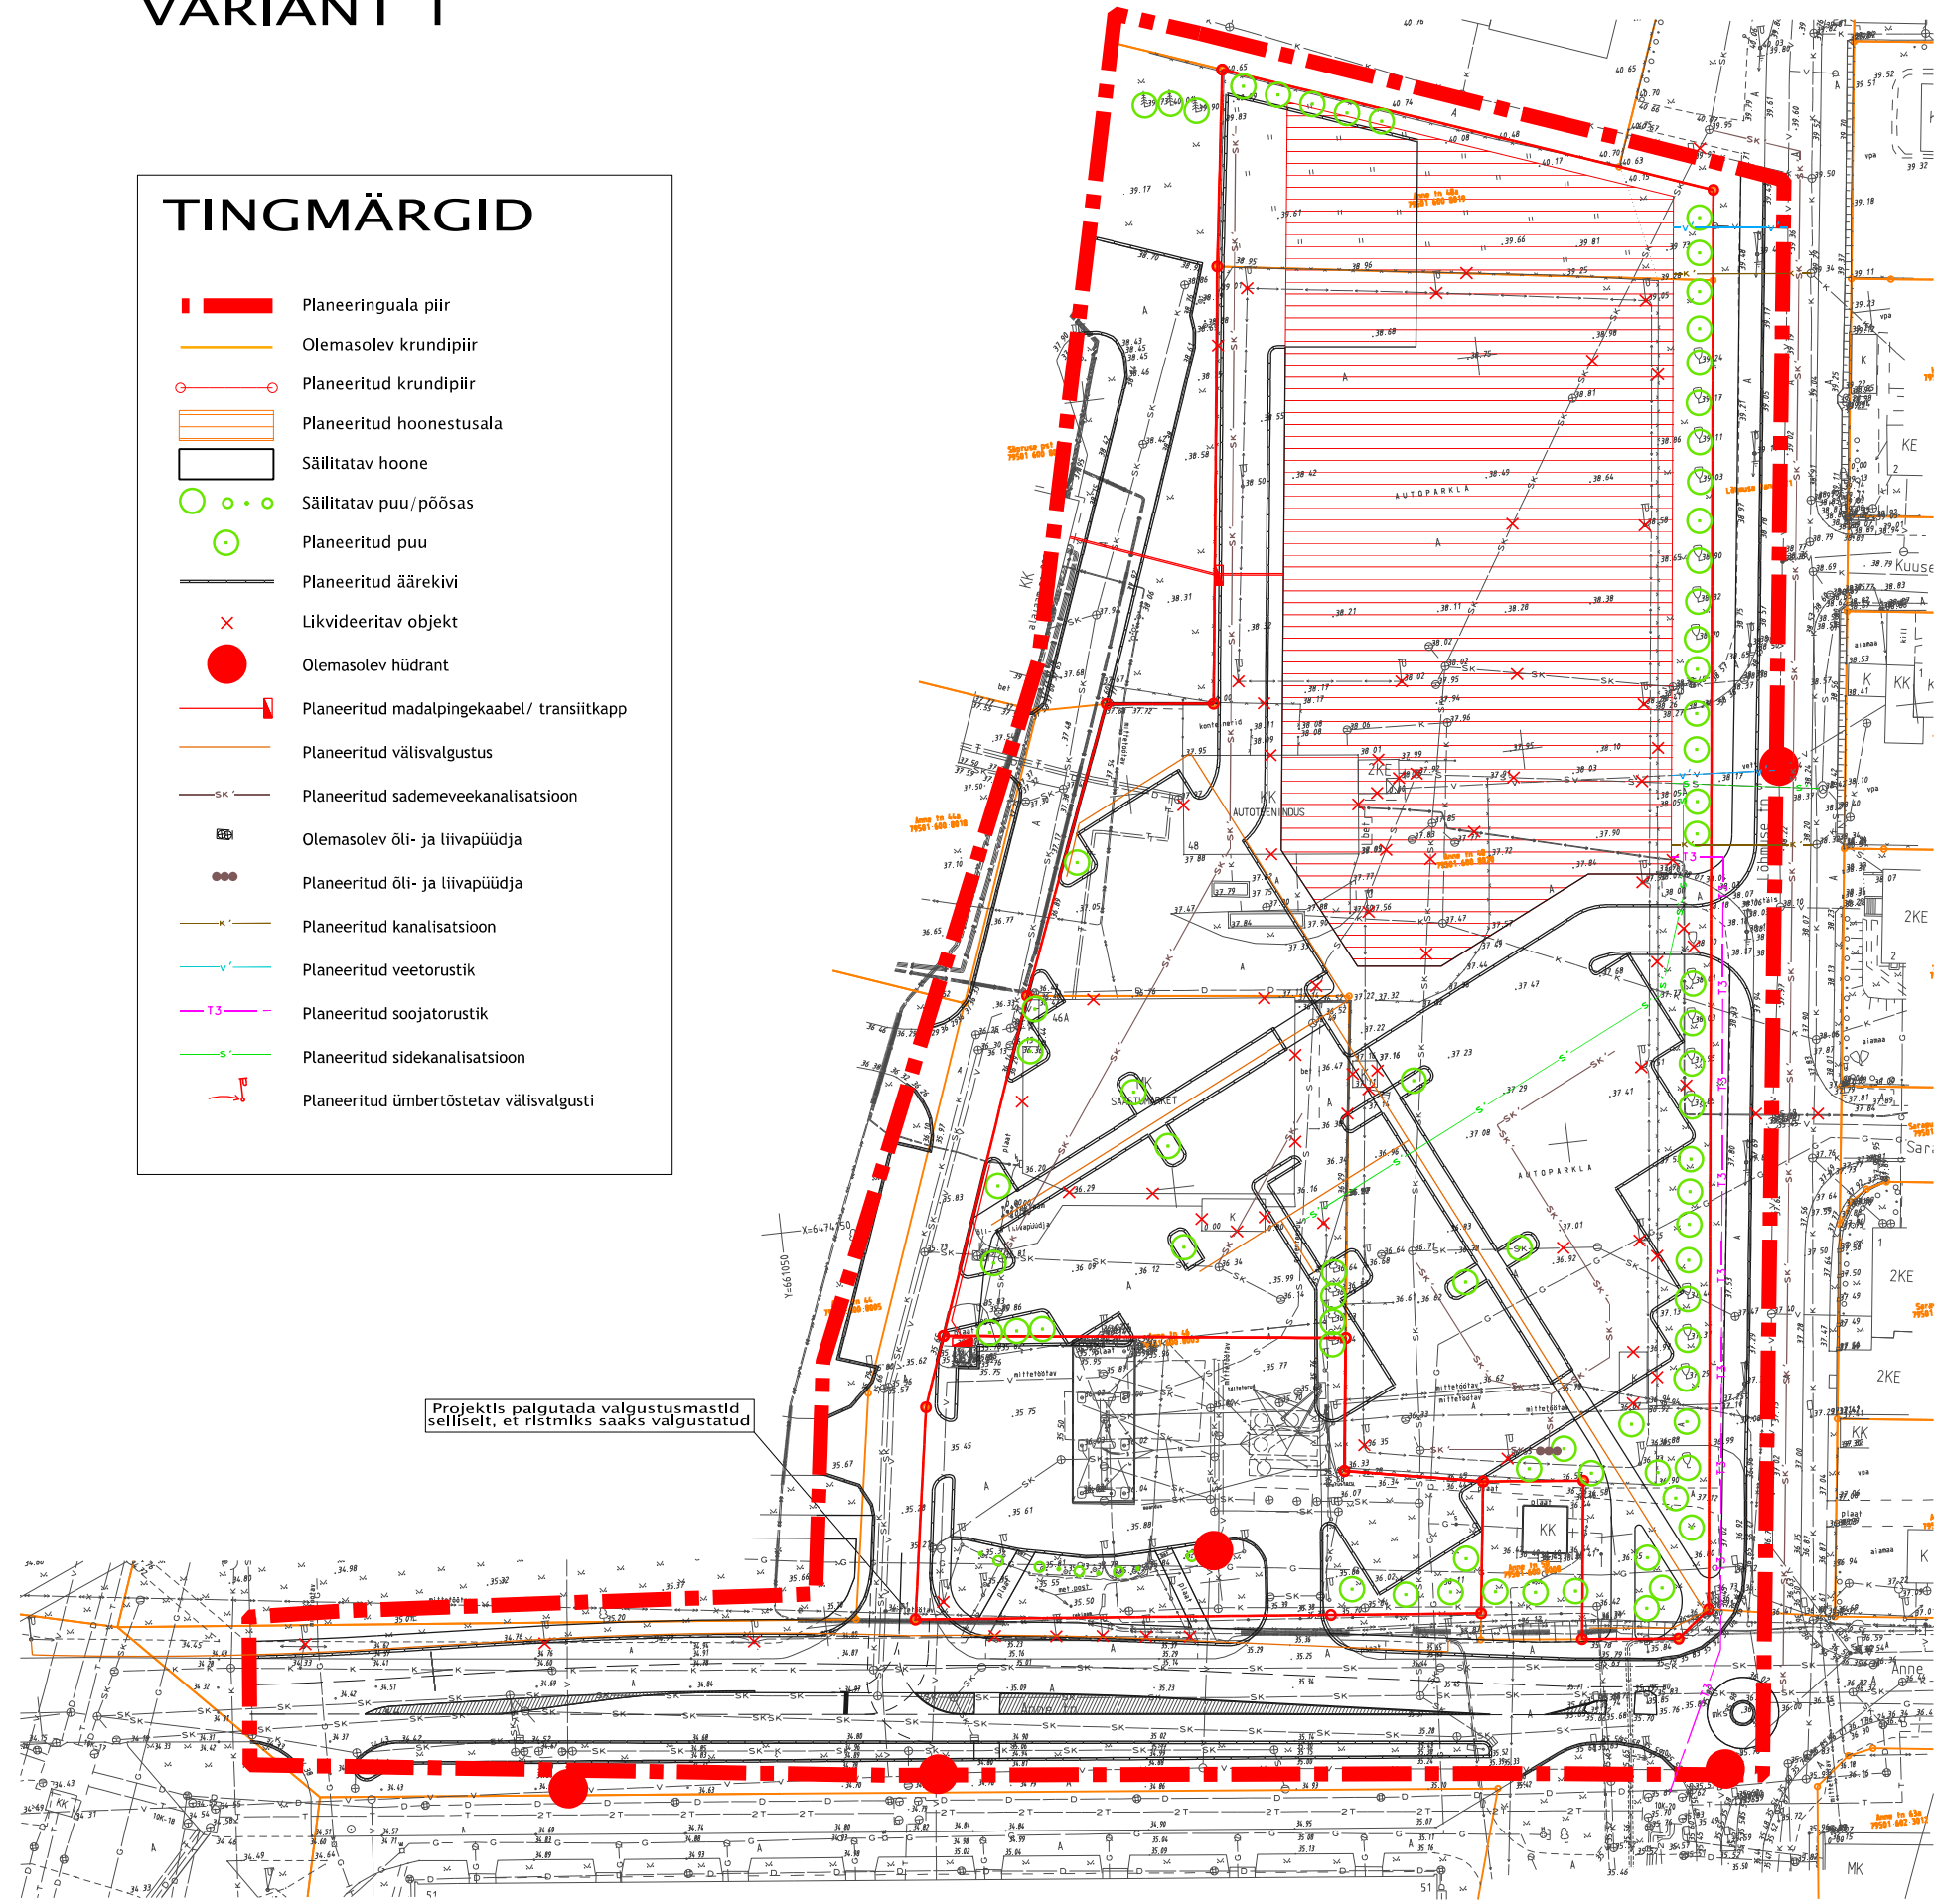



VARIANT 1

TINGMÄRGID

-  Planeeringuala piir
-  Olemasolev krundipiir
-  Planeeritud krundipiir
-  Planeeritud hoonestusala
-  Säilitatav hoone
-  Säilitatav puu/pöösas
-  Planeeritud puu
-  Planeeritud äärekivi
-  Likvideeritav objekt
-  Olemasolev hüdrant
-  Planeeritud madalpingekaabel/ transiitkapp
-  Planeeritud välisvalgustus
-  Planeeritud sademeveekanalatsioon
-  Olemasolev õli- ja liivapiüdjä
-  Planeeritud õli- ja liivapiüdjä
-  Planeeritud kanalatsioon
-  Planeeritud veetorustik
-  Planeeritud soojatorustik
-  Planeeritud sidekanalatsioon
-  Planeeritud ümbertõstetav välisvalgusti





VARIANT 2

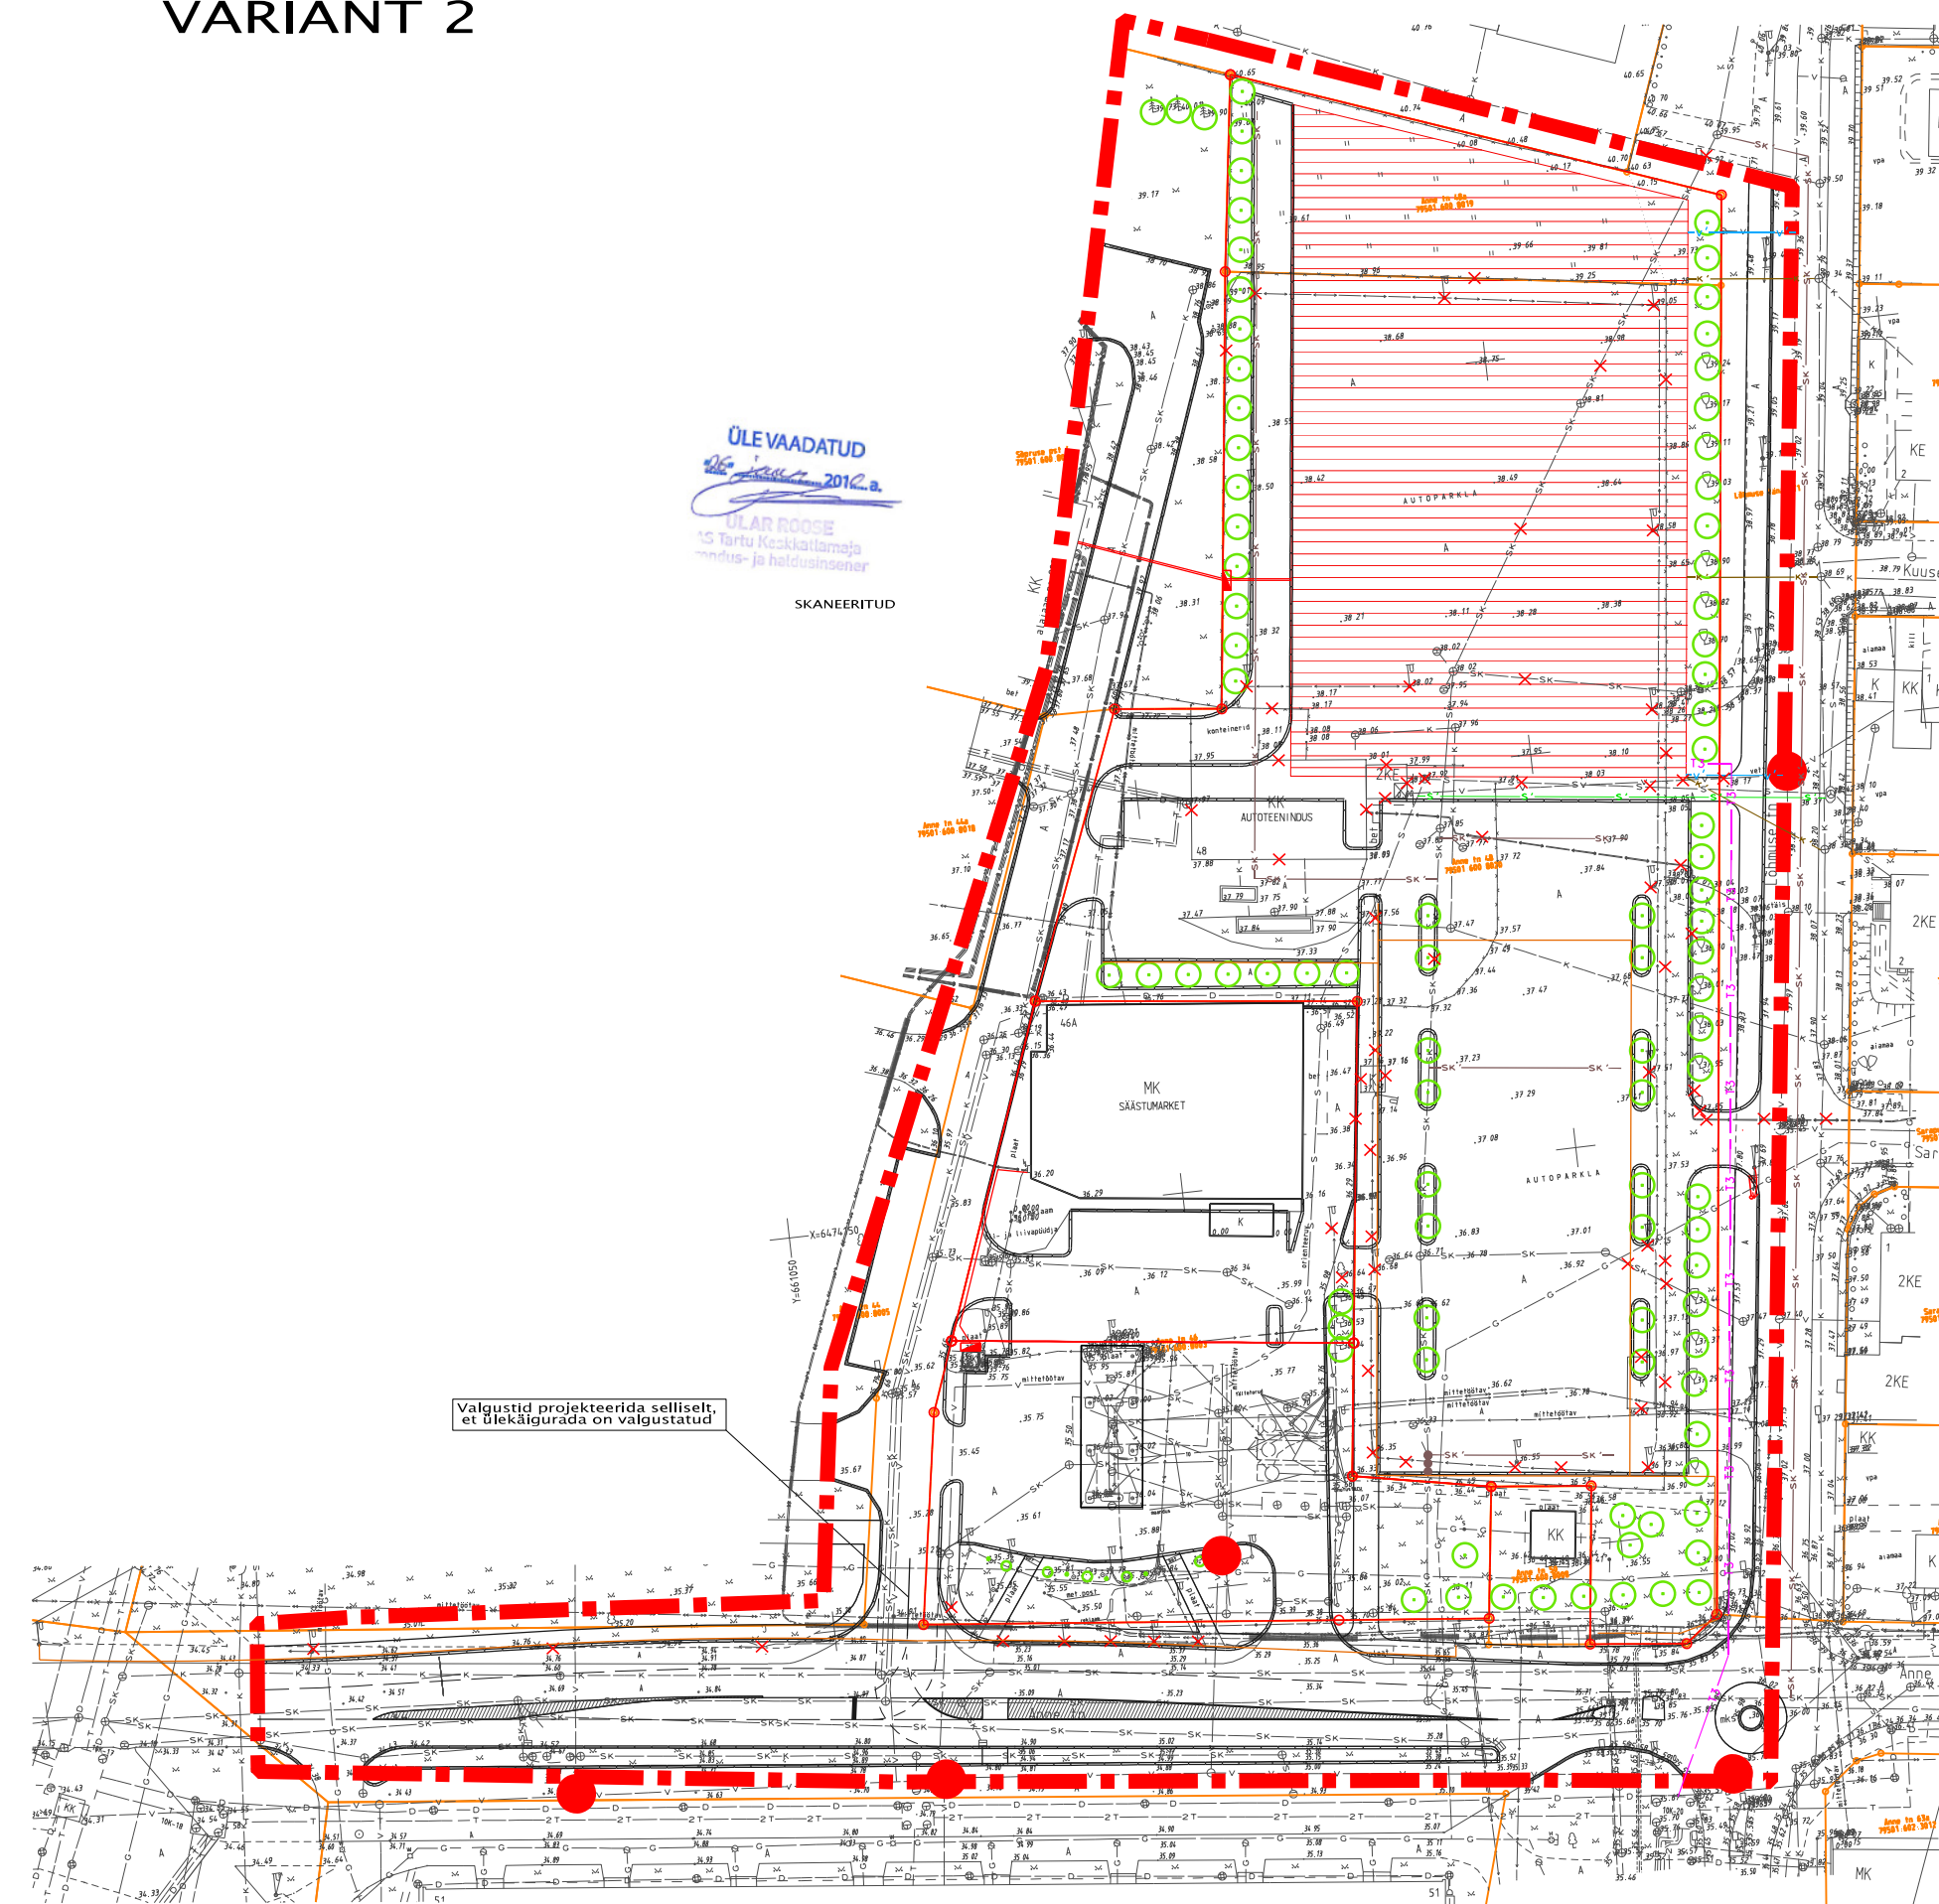

ÜLEVAADATUD
2012.a.
ULAR ROOSE
15 Tartu Kesklinnaosa
arengus- ja haldusinsener

SKANEERITUD

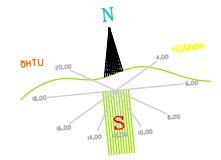

		Töö nimetus:	
Tartu linn		Anne 46, 48, 48A krundide ja lähiala detailplaneering	
Objekti asukoht:	Projektsuht:	Joonise nimetus:	Mõõkava:
Tartu linn	Heiki Kalberg	Tehnojoonis	1: 500
Planeerija:	Projektsuht:	Joonise nr.:	A-1784
Mirko Traks	Mirko Traks		
Projektis taastum:	Töö nr.:	Kaardi nr.:	
DP	1784DP08	6	