


**Asendiplaan**  
**Tartu linn, Jakobi tn 42**  
**1 : 2000**

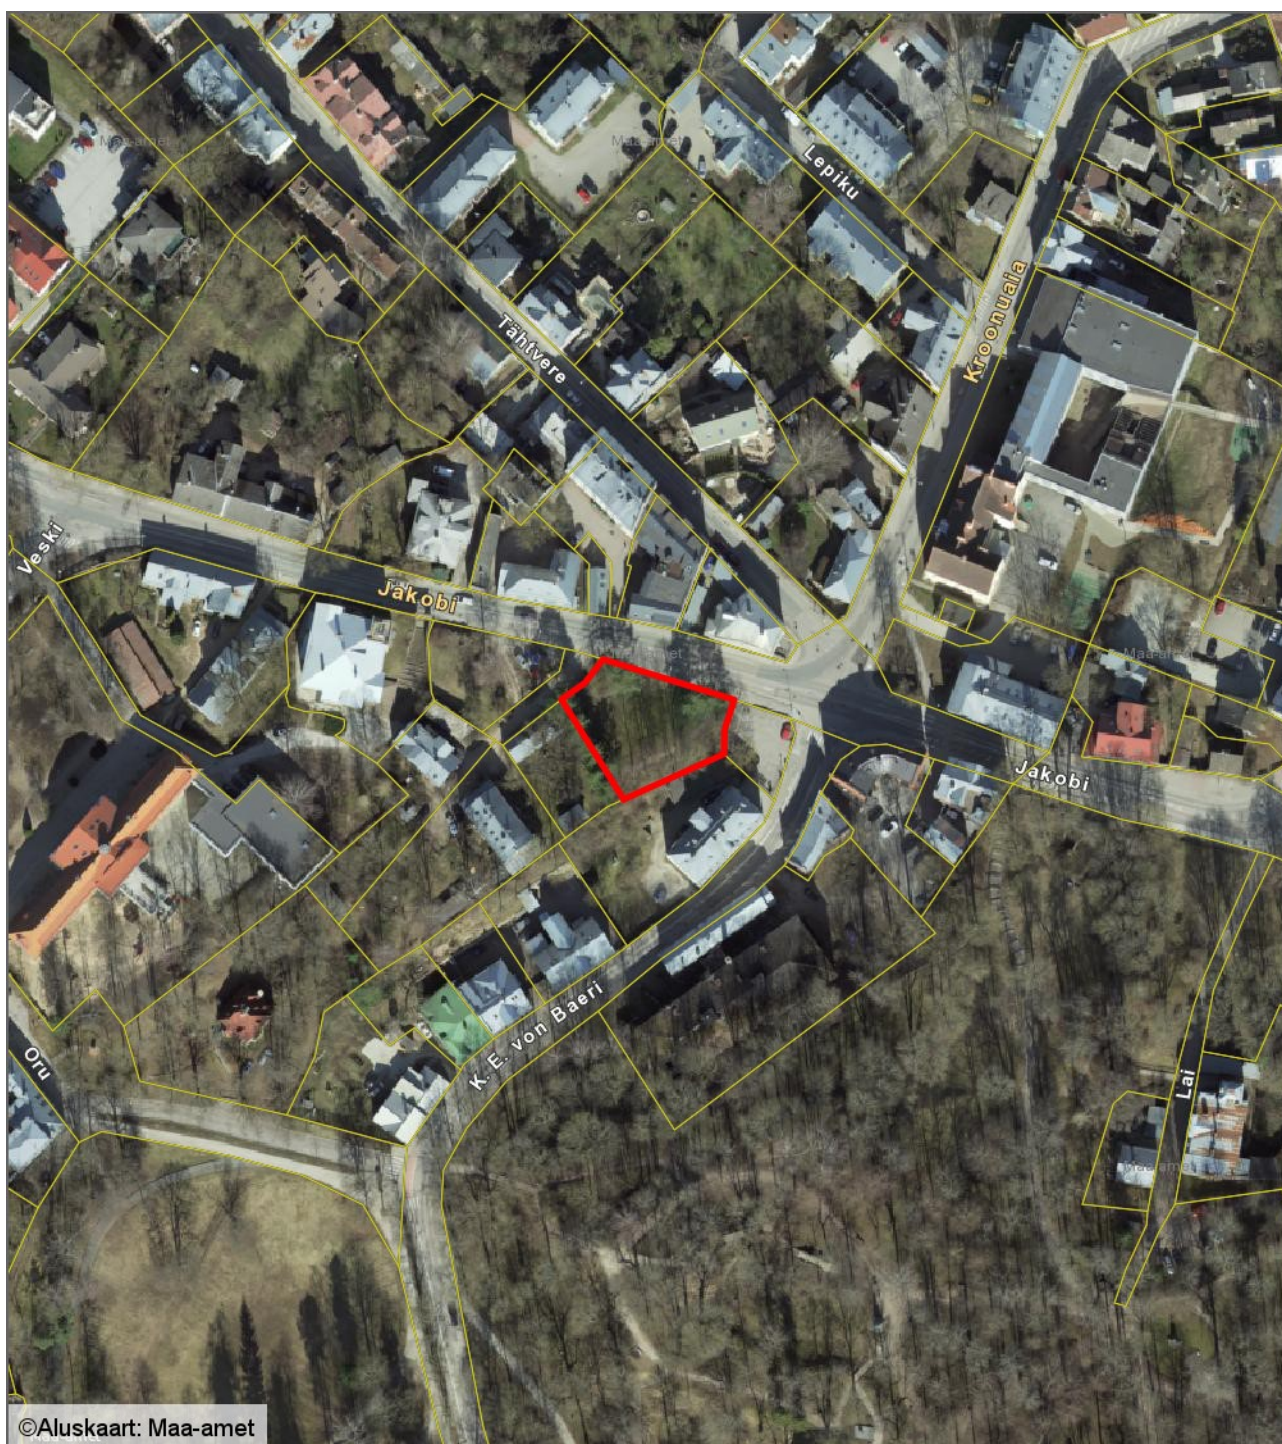

— - krundi piir  
1004 m<sup>2</sup> - pindala

Koostas: **Jelena Lindmäe**  
Kuupäev: **28.10.2020**