


Päeva Tähe ja Pargi tänavate laotised koos kavandatud hoonemahtudega  
Planeeringu eskiisi illustreeriv mudel

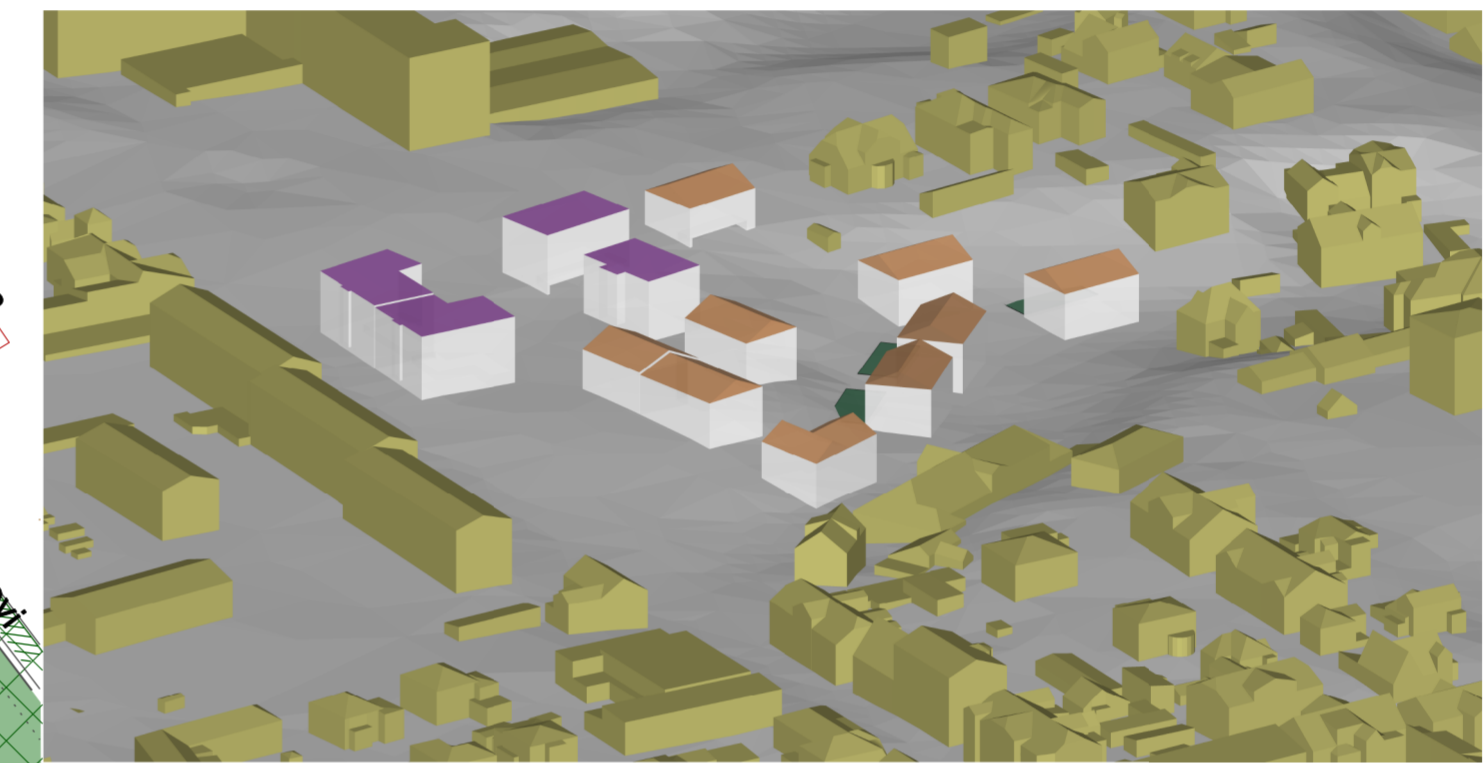

Olustikufotod

kasutatud tingmärgid

- detailplaneeringu ala piir
- arheoloogilise miljööala piir
- Karlova miljööväärtusega hoonestusala piir
- ehitismälestis
- Tähe 11 / 13 ehitismälestise nr 7099 kaitsevöönd
- olemasolev ühiskondlik hoone
- olemasolev elamu, äripind 1 korrusel
- planeeritud 3-korruseline elamu
- planeeritud 2-korruseline elamu
- planeeritud üldkasutatav park / väljak
- olemasolev park
- olemasolev puude rida
- olemasolev kõnnitee / jalgrada
- planeeritud kõnnitee
- olemasolev jalgrattatee
- planeeritud jalgrattatee

Planeeringuala asukohaskeem ja linnaehituslike seoste analüüs

Päeva 1, Tähe 8, Tähe 10 ja Pargi 15 kruntide detailplaneering			
joonis	illustatsioonid	270/11	töö nr
Linnaehituslike seoste kaart	mõõtkava 1:2000	eskiis	projekti staadium
arhitekt	Jüri Siim	seoste_analys.dgn	fail
		august 2014	kuupäev
		1	joonis nr